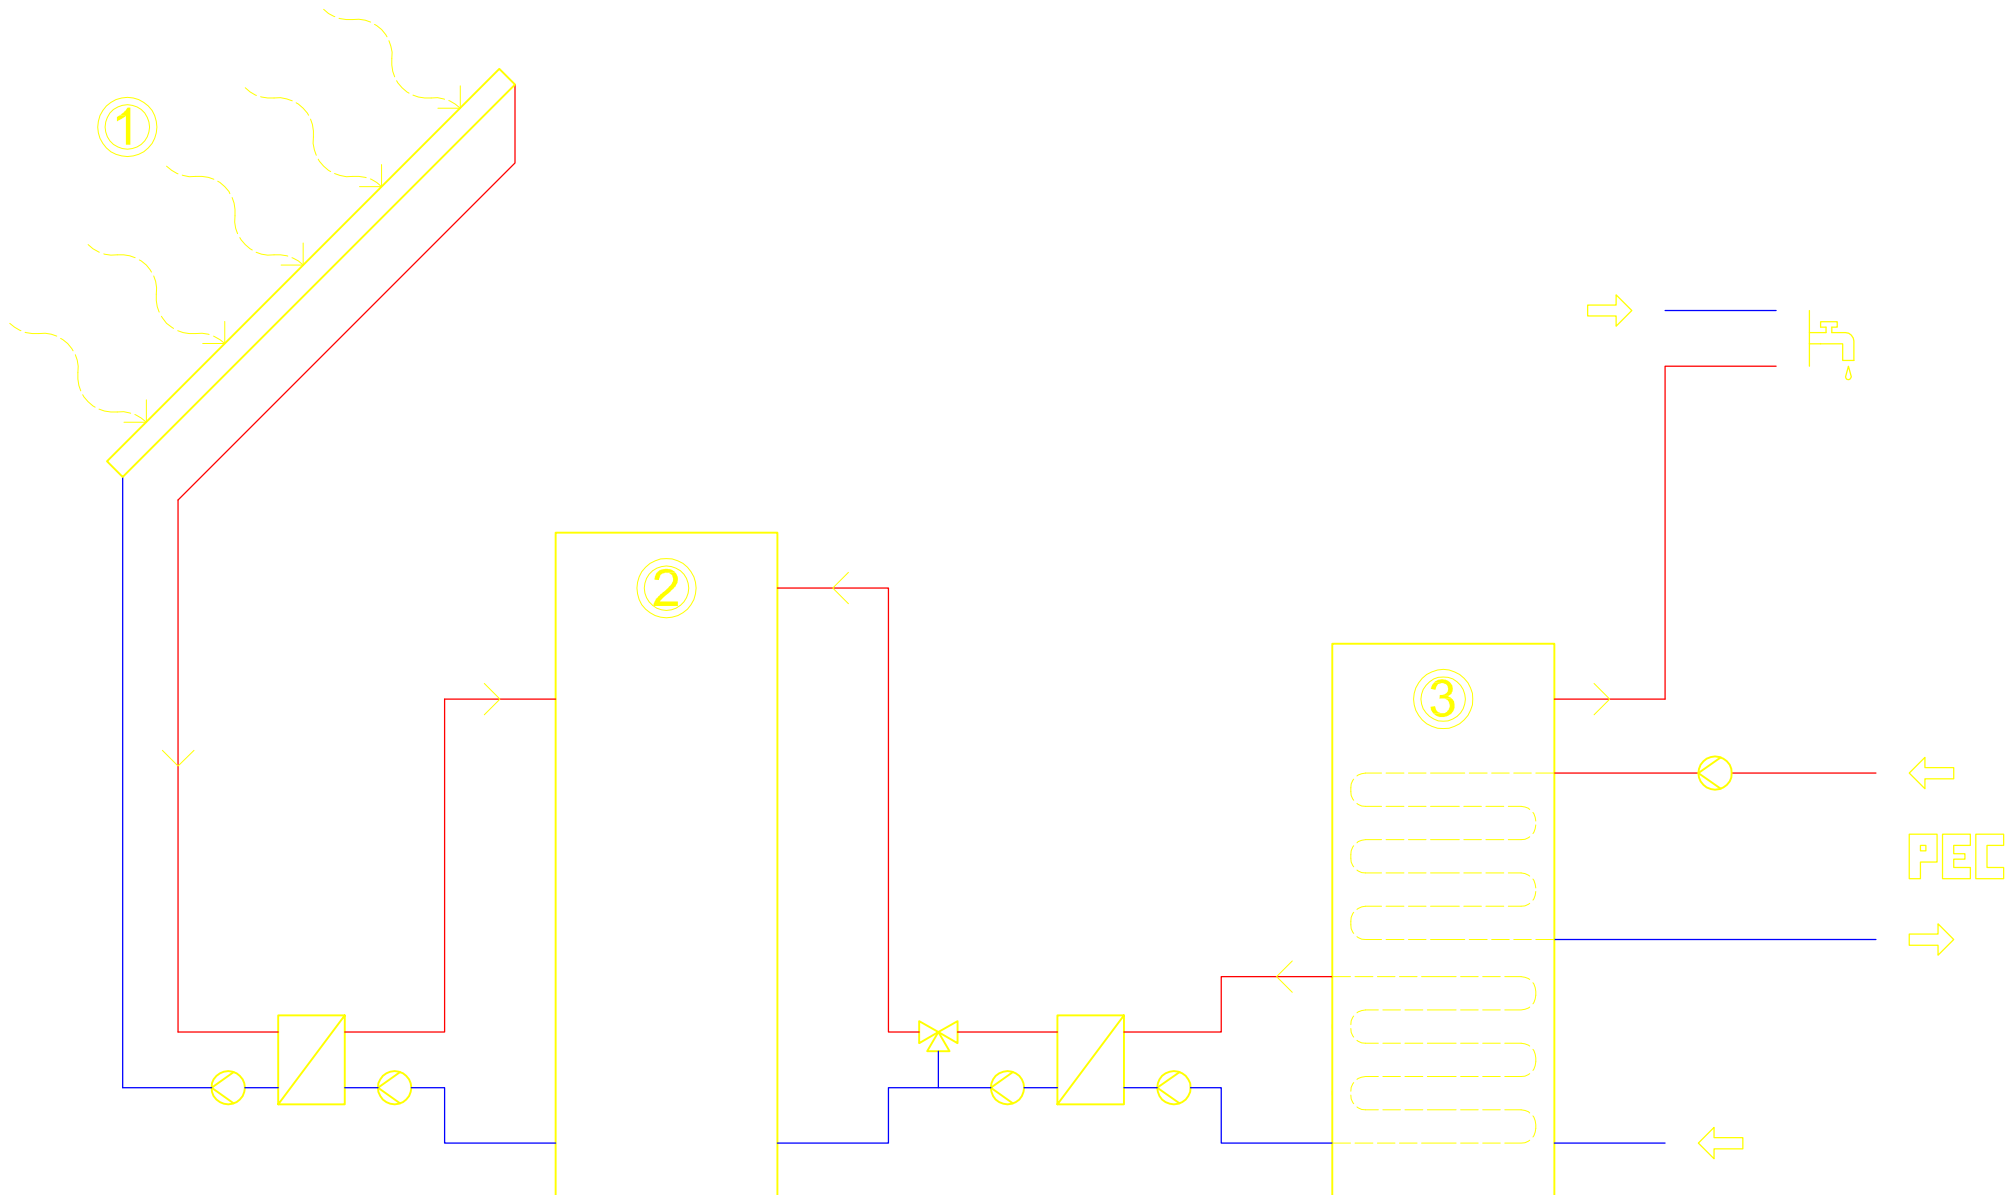

Legenda:

① instalacja kolektorów słonecznych

② zasobnik buforowy

③ biwalentny zasobnik cwu

wymiennik ciepła

pompa

mieszacz trójdrożny

SWP Spółka z o.o.
41–250 Czeladź
ul. Francuska 4
tel/fax 032/358–80–00

Funkcja:	Imię i nazwisko	Nr uprawnień	Podpis
Projektowała:	mgr inż. Joanna Wąchocka	379/01	
Sprawdził:	mgr inż. Piotr Popenda	134/03	
Opracowała:	mgr inż. Aleksandra Szczepaniak	———	

Lokalizacja: 95–100 Zgierz, ul. Leopolda Staffa 26

Nazwa projektu/Obiekt: Sala gimnastyczna wielofunkcyjnau z zapleczem gospodarczym i socjalnym wraz z niezbędną infrastrukturą

Inwestor: Urząd Miasta Gminy Zgierz, 95–100 Zgierz, plac Jana Pawła II 16

Nazwa rysunku: Schemat przygotowanie ciepłej wody użytkowej

Faza projektu: Projekt budowlany

Nr rysunku: 3G

Nr egz.:

Data: Wrzesień 2010r.

Skala:

Korzystanie z rozwiązań technicznych zawartych w niniejszym projekcie , w zakresie przekraczającym ustalenia umowy na opracowanie dokumentacji, wymaga pisemnego zezwolenia SWP