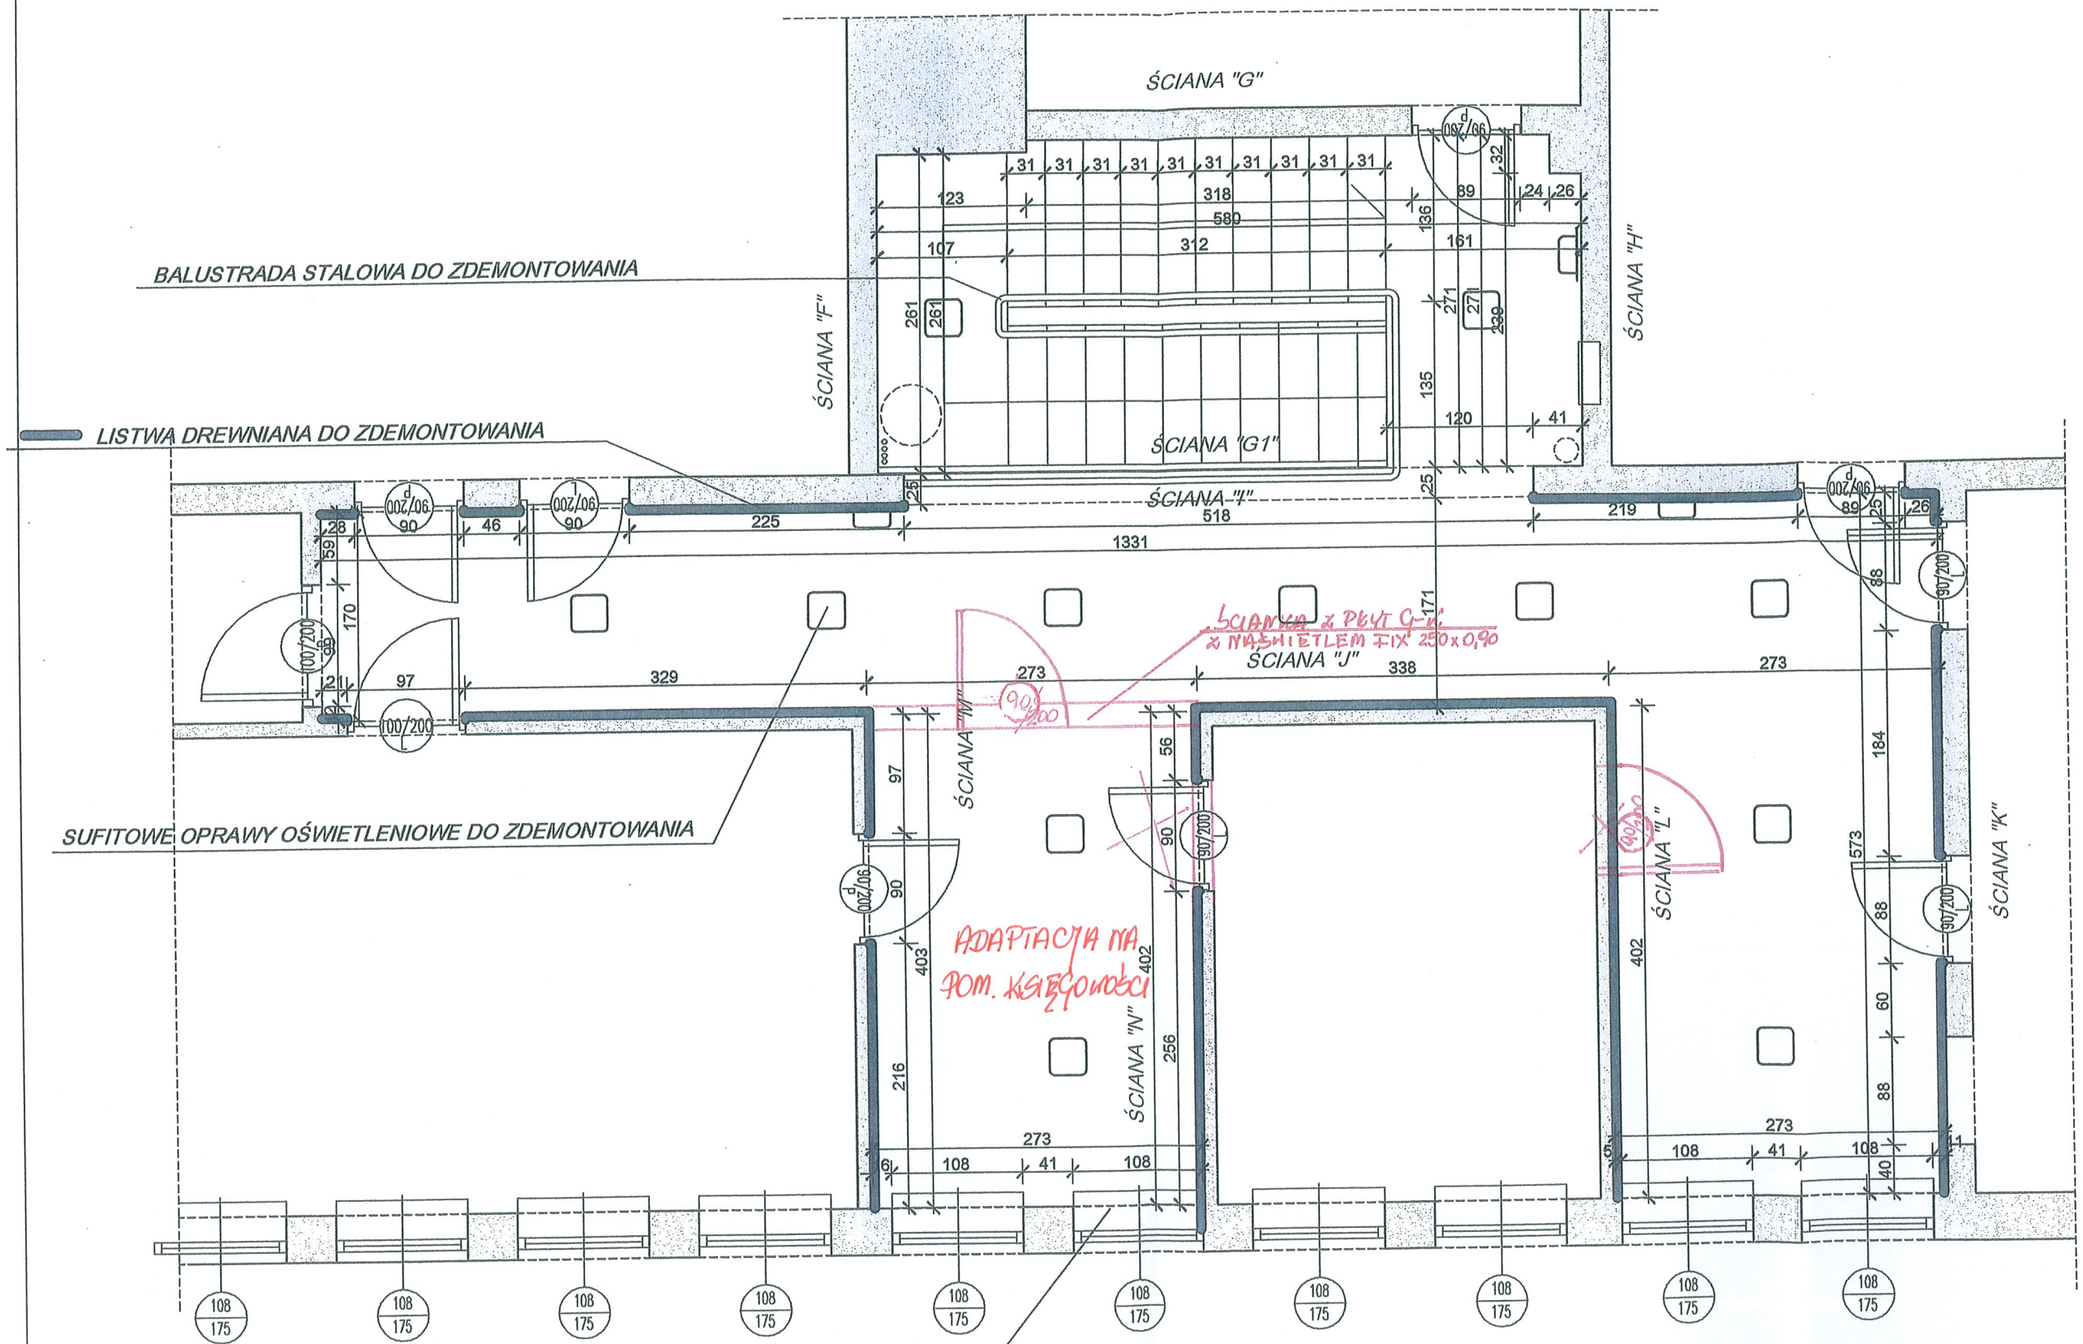

RYS. ZAMIENNY

INWESTOR:	GMINA MIASTO ZGIERZ 95-100 Zgierz, UL. JANA PAWŁA II 16	
TYTUŁ PROJEKTU:	PROJEKT ARANŻACJI WNĘTRZ ORAZ DOKUMENTACJA PRAC REMONTOWYCH	NR RYSUNKU 2A
ADRES OBIEKTU:	MIEJSKI ŻŁOBEK IM. KOZIOŁKA MATOŁKA 95-100 ZGIERZ, UL. JULIANA TUWIMA 21	DATA: 03.2010
TYTUŁ RYSUNKU:	INWENTARYZACJA - RZUT PIĘTRA	SKALA 1:50
PROJEKTANT:	mgr inż. Izabela Machejek mgr inż. arch. Elżbieta Kurjańczyk	PODPIS