


KOLORYSTYKA KOLORY ZE WORNIKA NCS:

| | |
|-------------|-----------------------------------|
| <div></div> | BEŻOWY NCS : S 1005 - Y 20 R |
| <div></div> | ZIELONY NCS : S 1040 - G70 Y |
| <div></div> | ŻÓŁTY NCS : S 0630 - Y |
| <div></div> | NIEBIESKI NCS : S 2030 - R70B |
| <div></div> | POMARAŃCZOWY NCS : S 1030 - Y 30R |
| <div></div> | CZERWONY NCS : S 3060 - Y 80R |

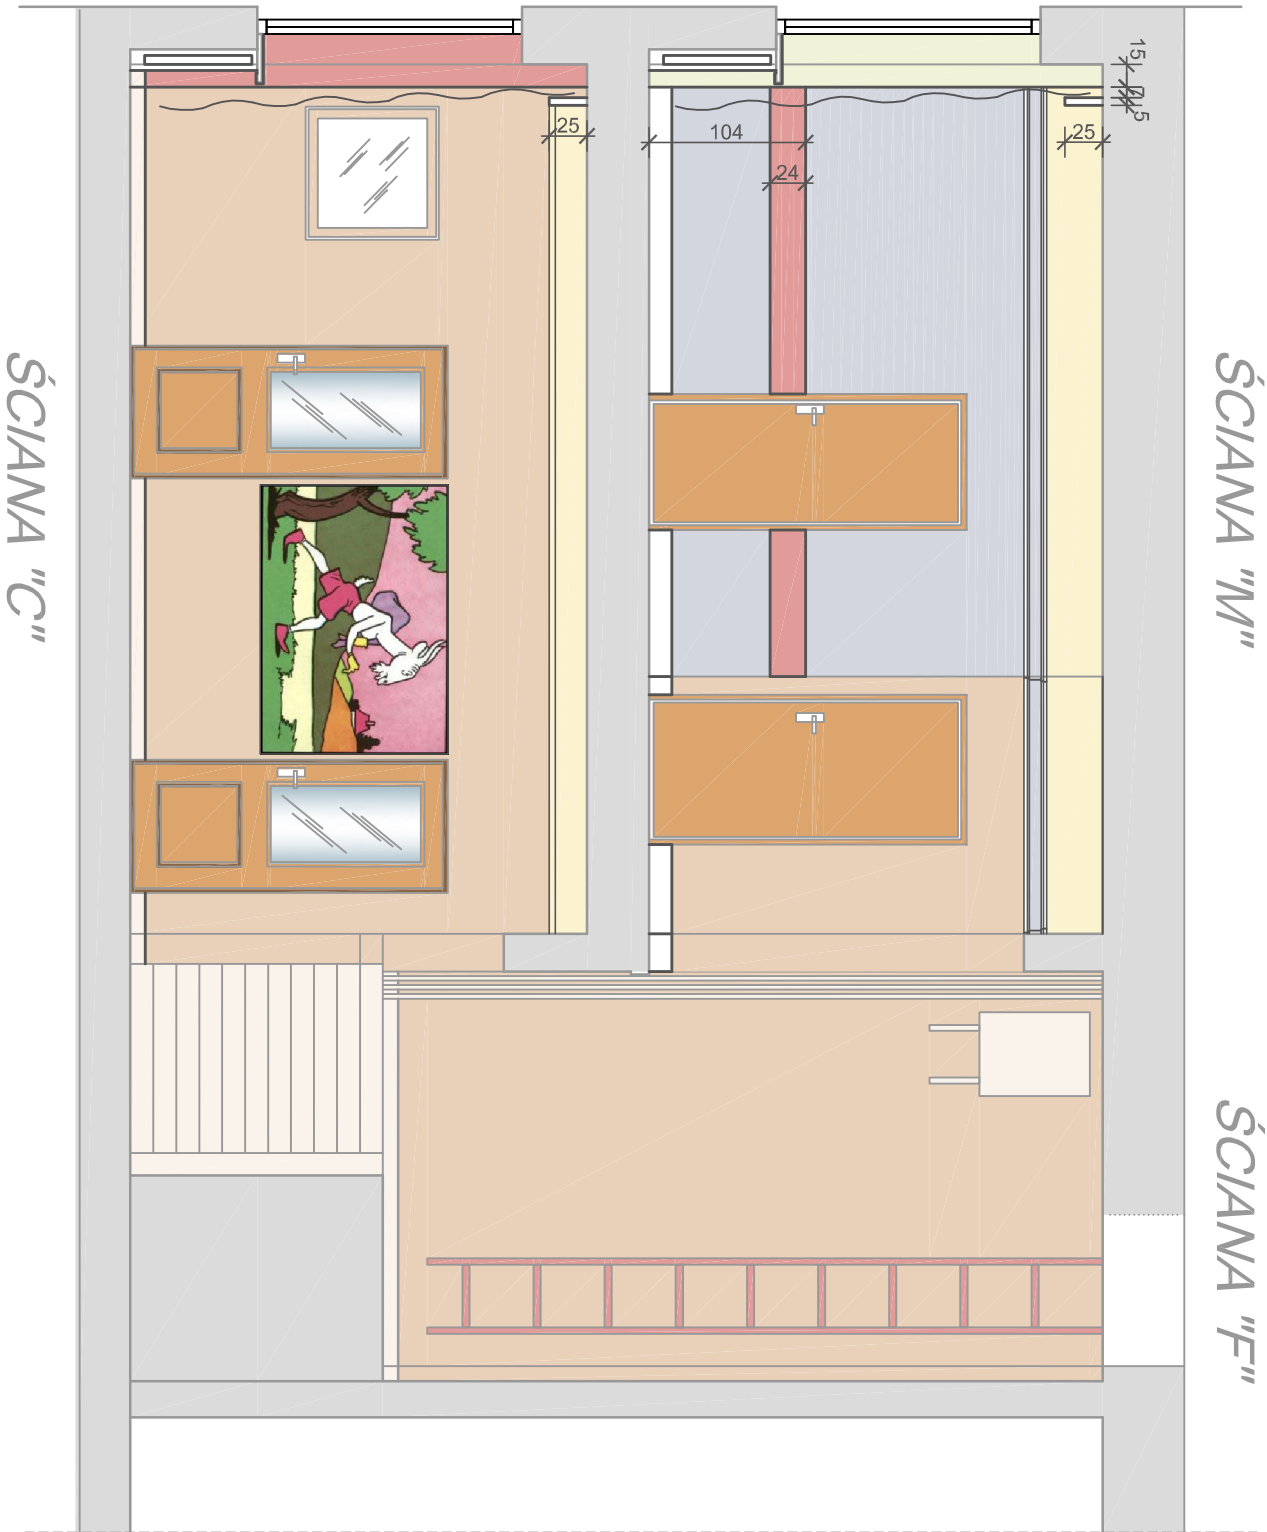

| | | | |
|------------------|--|------------|---------|
| INWESTOR : | GMINA MIASTO ZGIERZ 95-100 Zgierz, UL. JANA PAWŁA II 16 | | |
| TYTUŁ PROJEKTU : | PROJEKT ARANŻACJI WNEŹRZ ORAZ DOKUMENTACJA PRAC REMONTOWYCH | NR RYSUNKU | 13 |
| ADRES OBIEKTU : | MIEJSKI ŻŁOBEK IM. KOZIOŁKA MATOLKA 95-100 ZGIERZ , UL. JULIANA TUWIMA 21 | DATA: | 03.2010 |
| TYTUŁ RYSUNKU : | WIDOK ŚCIAN C, F, M | SKALA | 1:50 |
| PROJEKTANT : | mgr inż. Izabela Machajek mgr inż. arch. Elżbieta Kurjańczyk | | |
| | | PODPIS | |