


OPRACOWANIE URBANISTYCZNE STRATEGICZNO - OPERACYJNE


PLAC IM. JANA KILINSKIEGO W ZGIERZU

plansza nr 9

DETALE

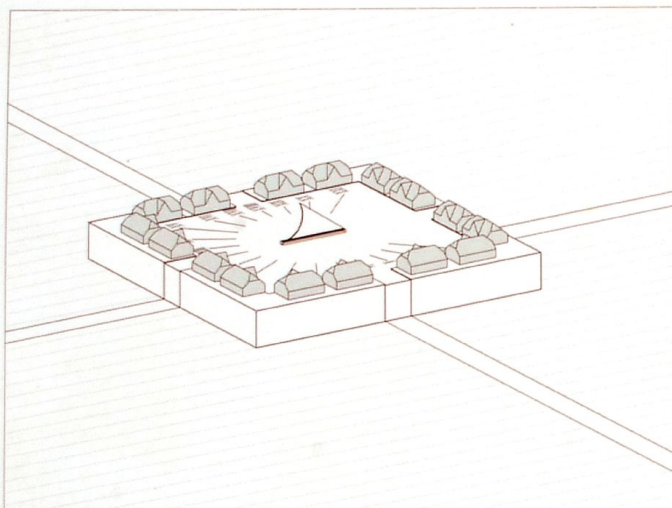

PUNKT HANDLOWY


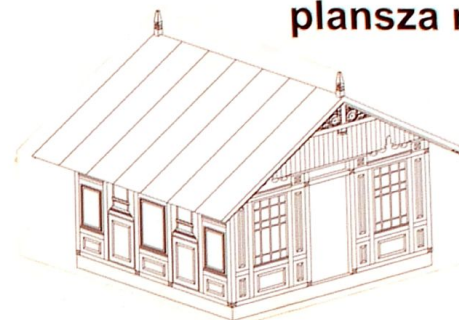


PRZYSTANEK TRAMWAJOWY
skala 1:50


skala 1:50

ZEGAR SŁONECZNY


ZASADY KSZTAŁTOWANIA ELEWACJI NOWYCH BUDYNKÓW

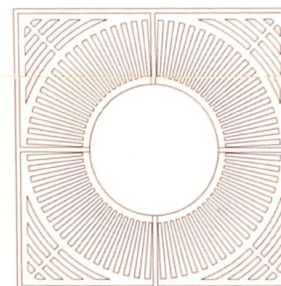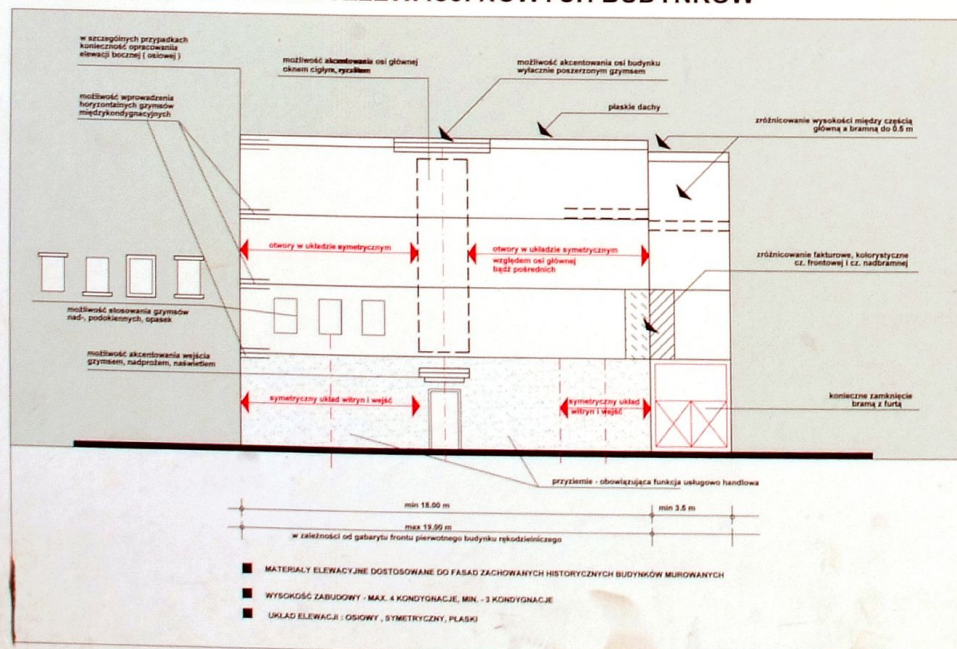


OSŁONA DRZEWA
skala 1:25

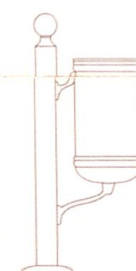

KOSZ NA ŚMIECI
skala 1:10

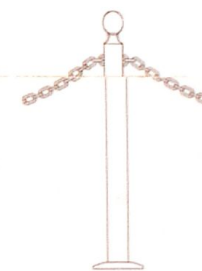

PACHOLEK
skala 1:10

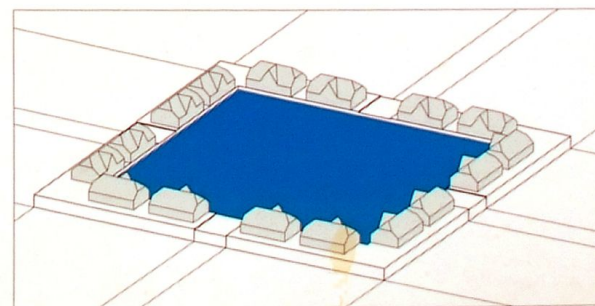

FONTANNA



LAMPA
skala 1:10

AUTORZY OPRACOWANIA:
mgr inż. arch. Beata GŁUSZCZ
dr inż. arch. Jan SIAŁM
mgr inż. arch. Wojciech SZYGENDOWSKI