

woj. łódzkie  
pow. zgierski  
m. Zgierz 102003  
obręb 102003\_1.0124  
działka 866/1  
ul. Fijałkowskiego 2  
KERG 918-29/2012

MAPA DO CELÓW PROJEKTOWYCH  
Skala 1 : 500

Dpracowano na podstawie mapy gromadzkiej m.  
n12.432.1744, oświadczeni gruntów obrębu 102003\_1.0124,  
oraz wywiadu terenowego wykonanego w 2012 roku.  
Układ współrzędnych - "1965"  
Układ wysokości - "Kronsztad - 60"



Usługi Geodezyjne - Andrzej Gazeński  
Pracownia: 95-100 Zgierz rpl. Złota, Róża 7B-13-26.

Wykonali:	Sprawdził:
Geodeta Na talia Złoty	Andrzej Gazeński Geodeta Uprawniony Rej.GUG I K. 1128

Zgierz dn. 01.02.2012 r.

UWAGA

Na mapie uwidoczniono przebiegiem rzeków  
pomierzonych w trybie Zarządztwa 84/15021,  
z dnia 03.05.79 r. oraz uśrednionych przez gestorów  
sieci dokumentacji archiwalnych na mapie, nie  
złożonych do inwentaryzacji przez gestorów,  
wykonawca nie ponosi odpowiedzialności.

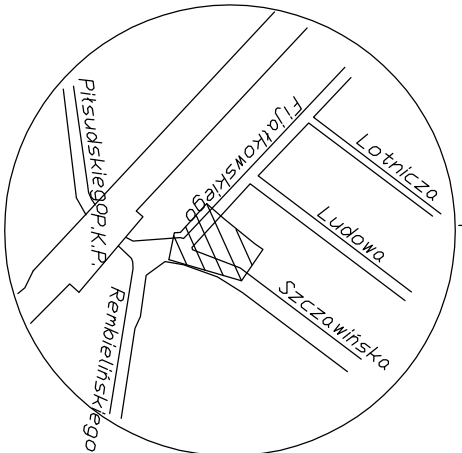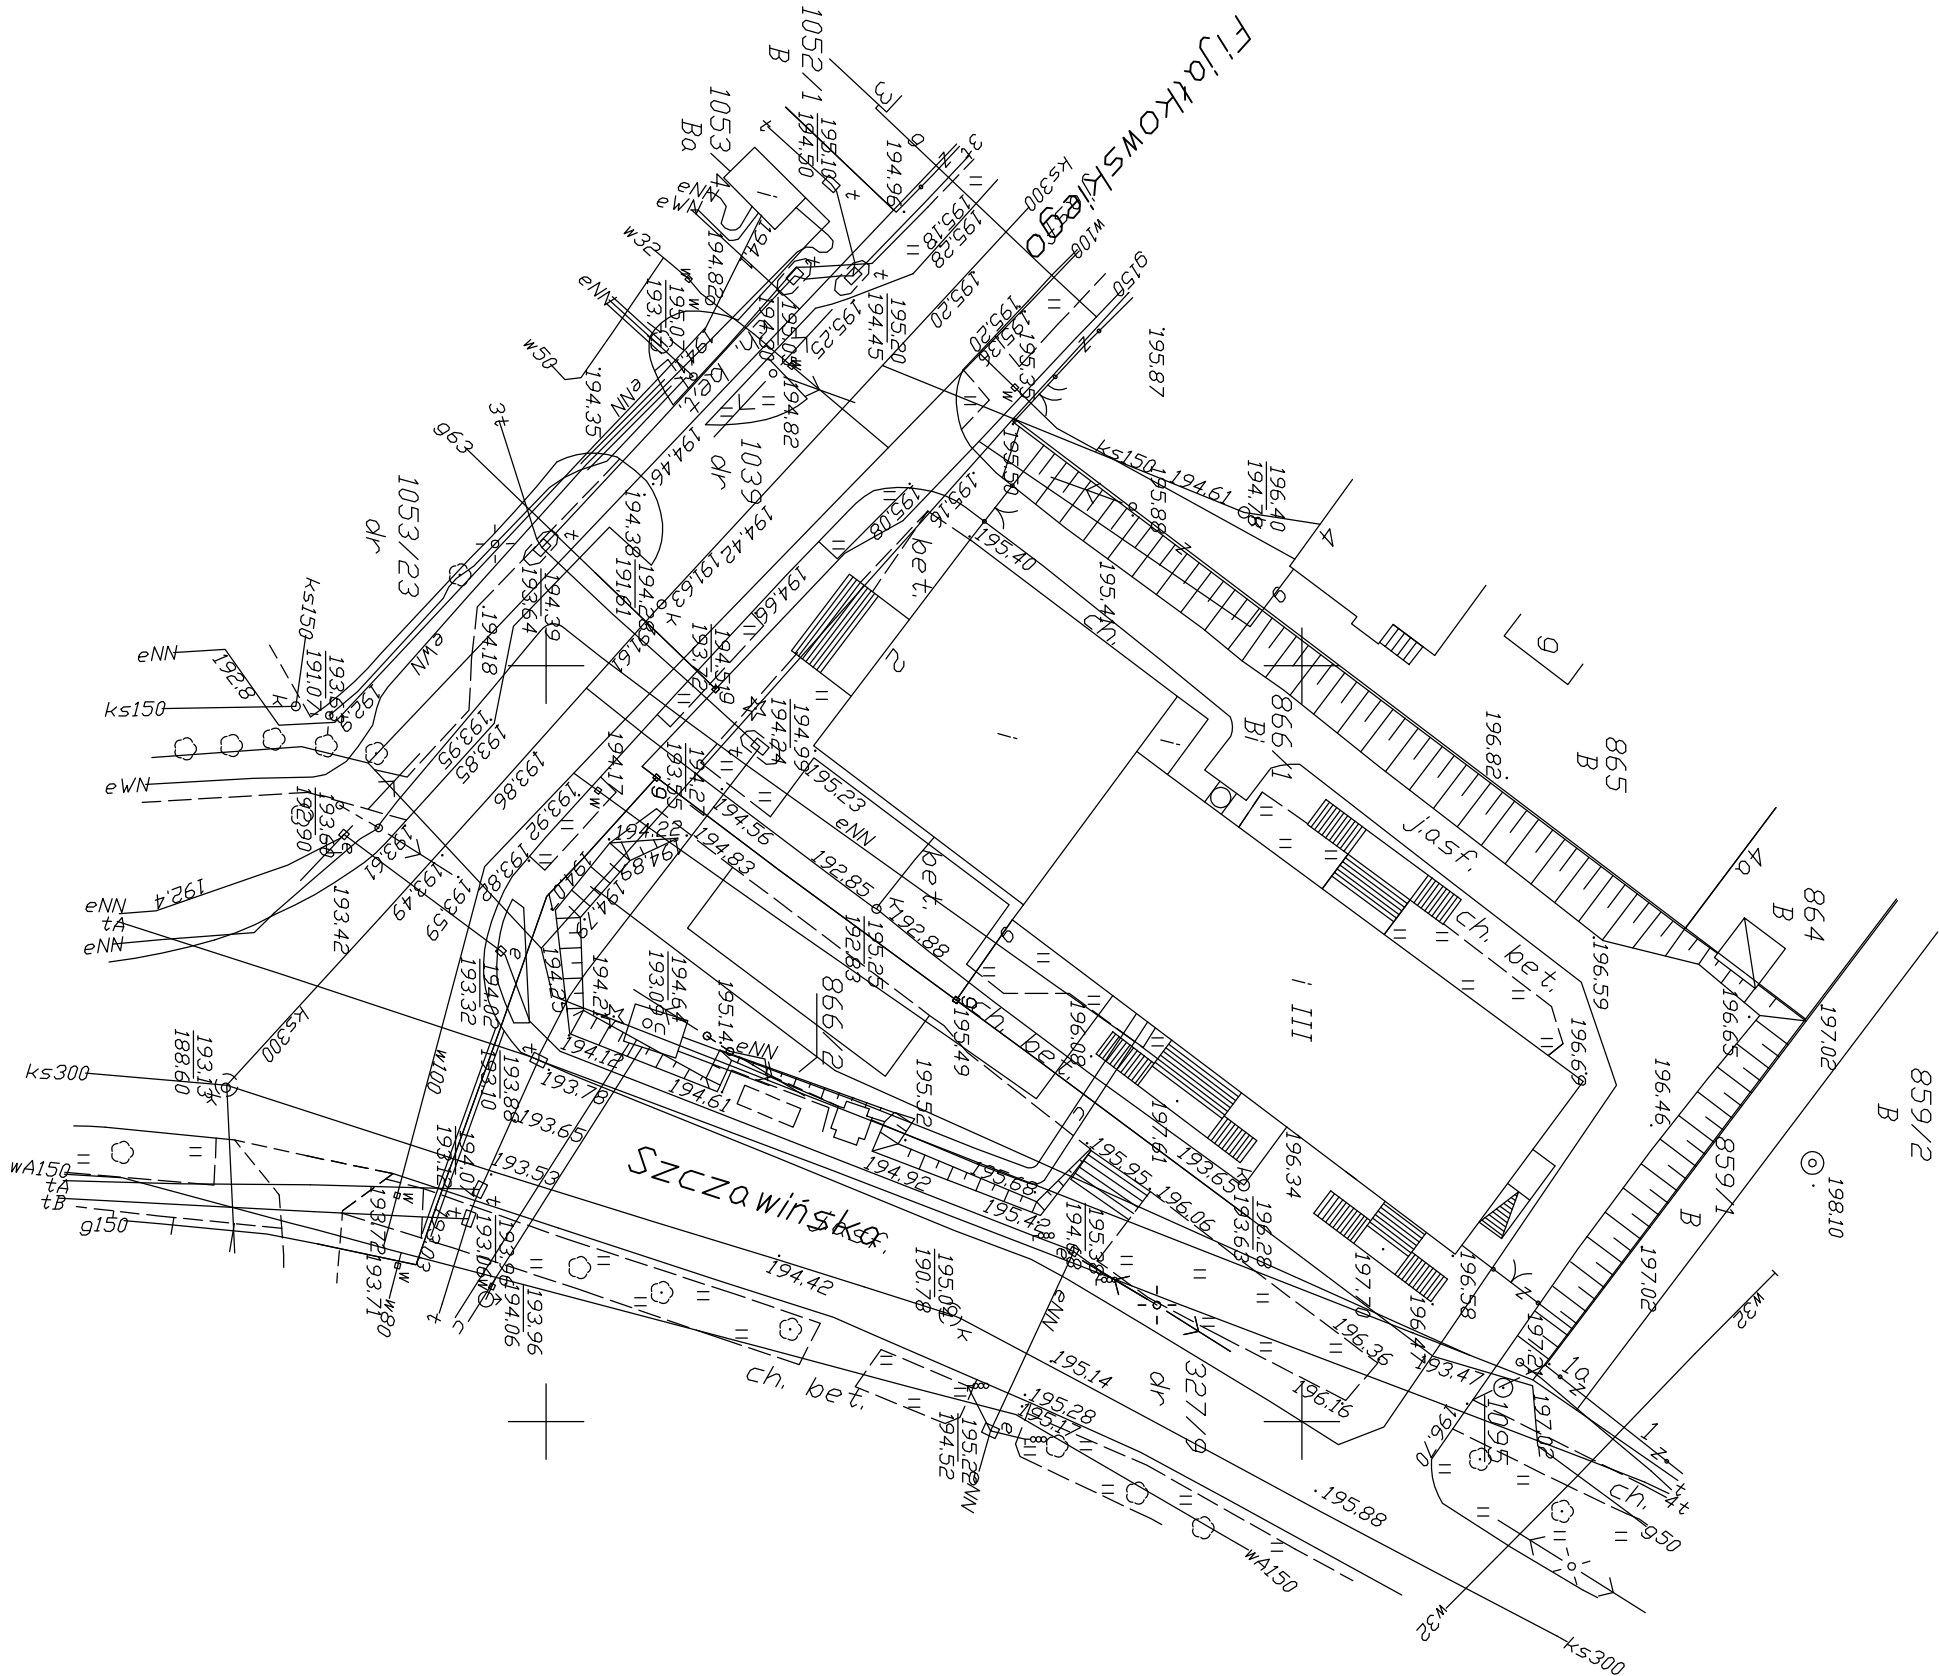

ORIENTACJA  
Skala 1 : 10 000

56 06 100.00  
45 22 800.00

56 06 250.00  
45 22 950.00