REMONT WIADUKTU W UL. REYMONTA NAD LINIĄ KOLEJOWĄ ORAZ DROGI W CIĄGU UL. CZERWIEŃSKIEGO I UL. DYGASIŃSKIEGO W ZGIERZU

WIDOK Z BOKU skala 1:50

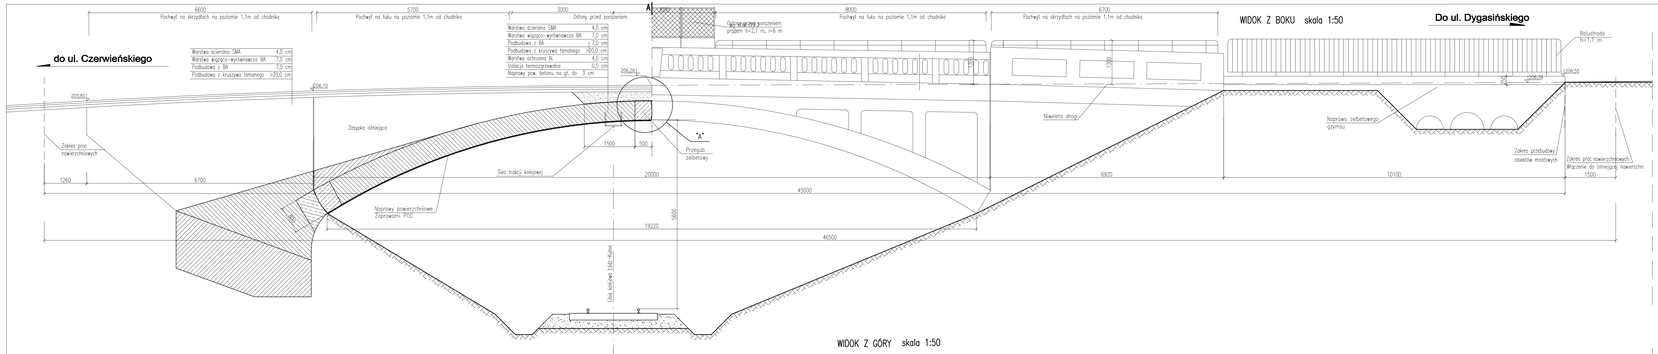

WIDOK Z GÓRY skala 1:50

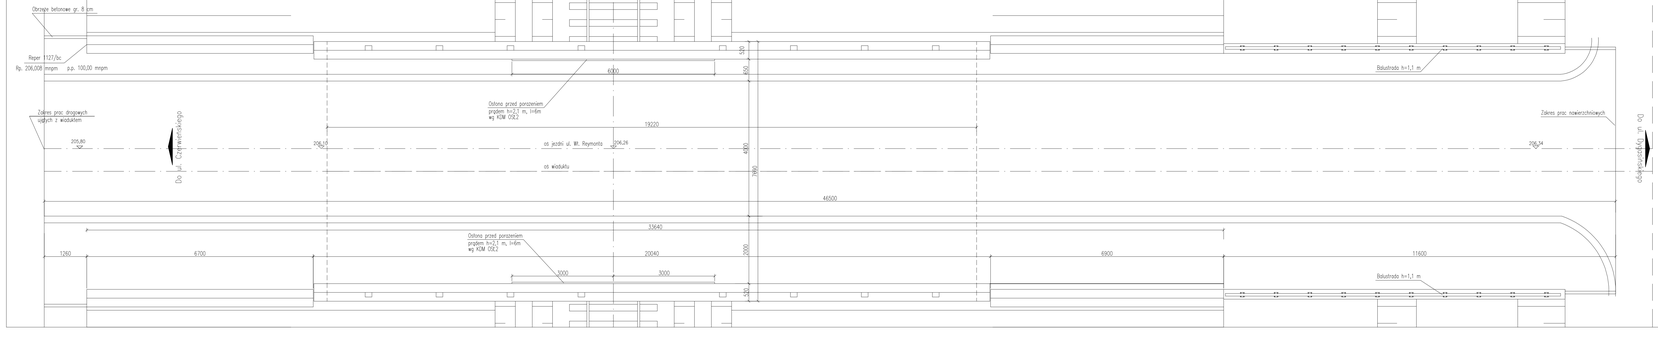

PRZEKRÓJ POPRZECZNY skala 1:50

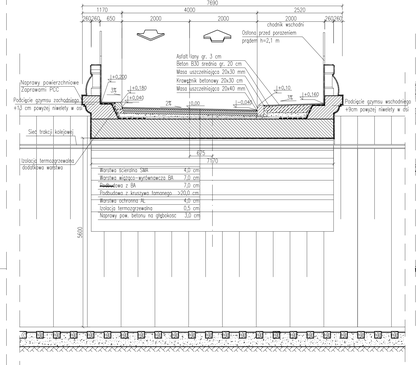

Szczegół "A" skala 1:10

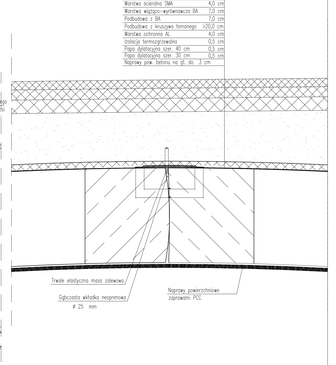

Reper 1127/bc H = 206,008 mnpm

OBIEKTY INŻYNIERSKIE Zofia Kosz-Koszewska 94-123 Łódź ul. Oszczepowa 54			
Aktualizacja projektu remontu wiaduktu drogowego nad torami PKP w ciągu ulic Czerwieńskiego - Dygasińskiego w Zgierzu wraz z układem drogowym			
Inwestor: Gmina Miasto Zgierz z siedzibą Plac Jana Pawła II 16		Data: wrzesień 2013	
RYSUNEK OGÓLNY		Nr rys: 2	
		Skala 1:50 i 1:10	
Projektował:	inż. Zofia Kosz-Koszewska	upr. bud. nr 78/90/WK	
Sprawdził:	mgr inż. Ryszard Wodyński	upr. bud. nr 1360/DOŚ/03	
Współpraca:	mgr inż. A. Kosz-Koszewska		