


PRZEKRÓJ POPRZECZNY

skala 1:50

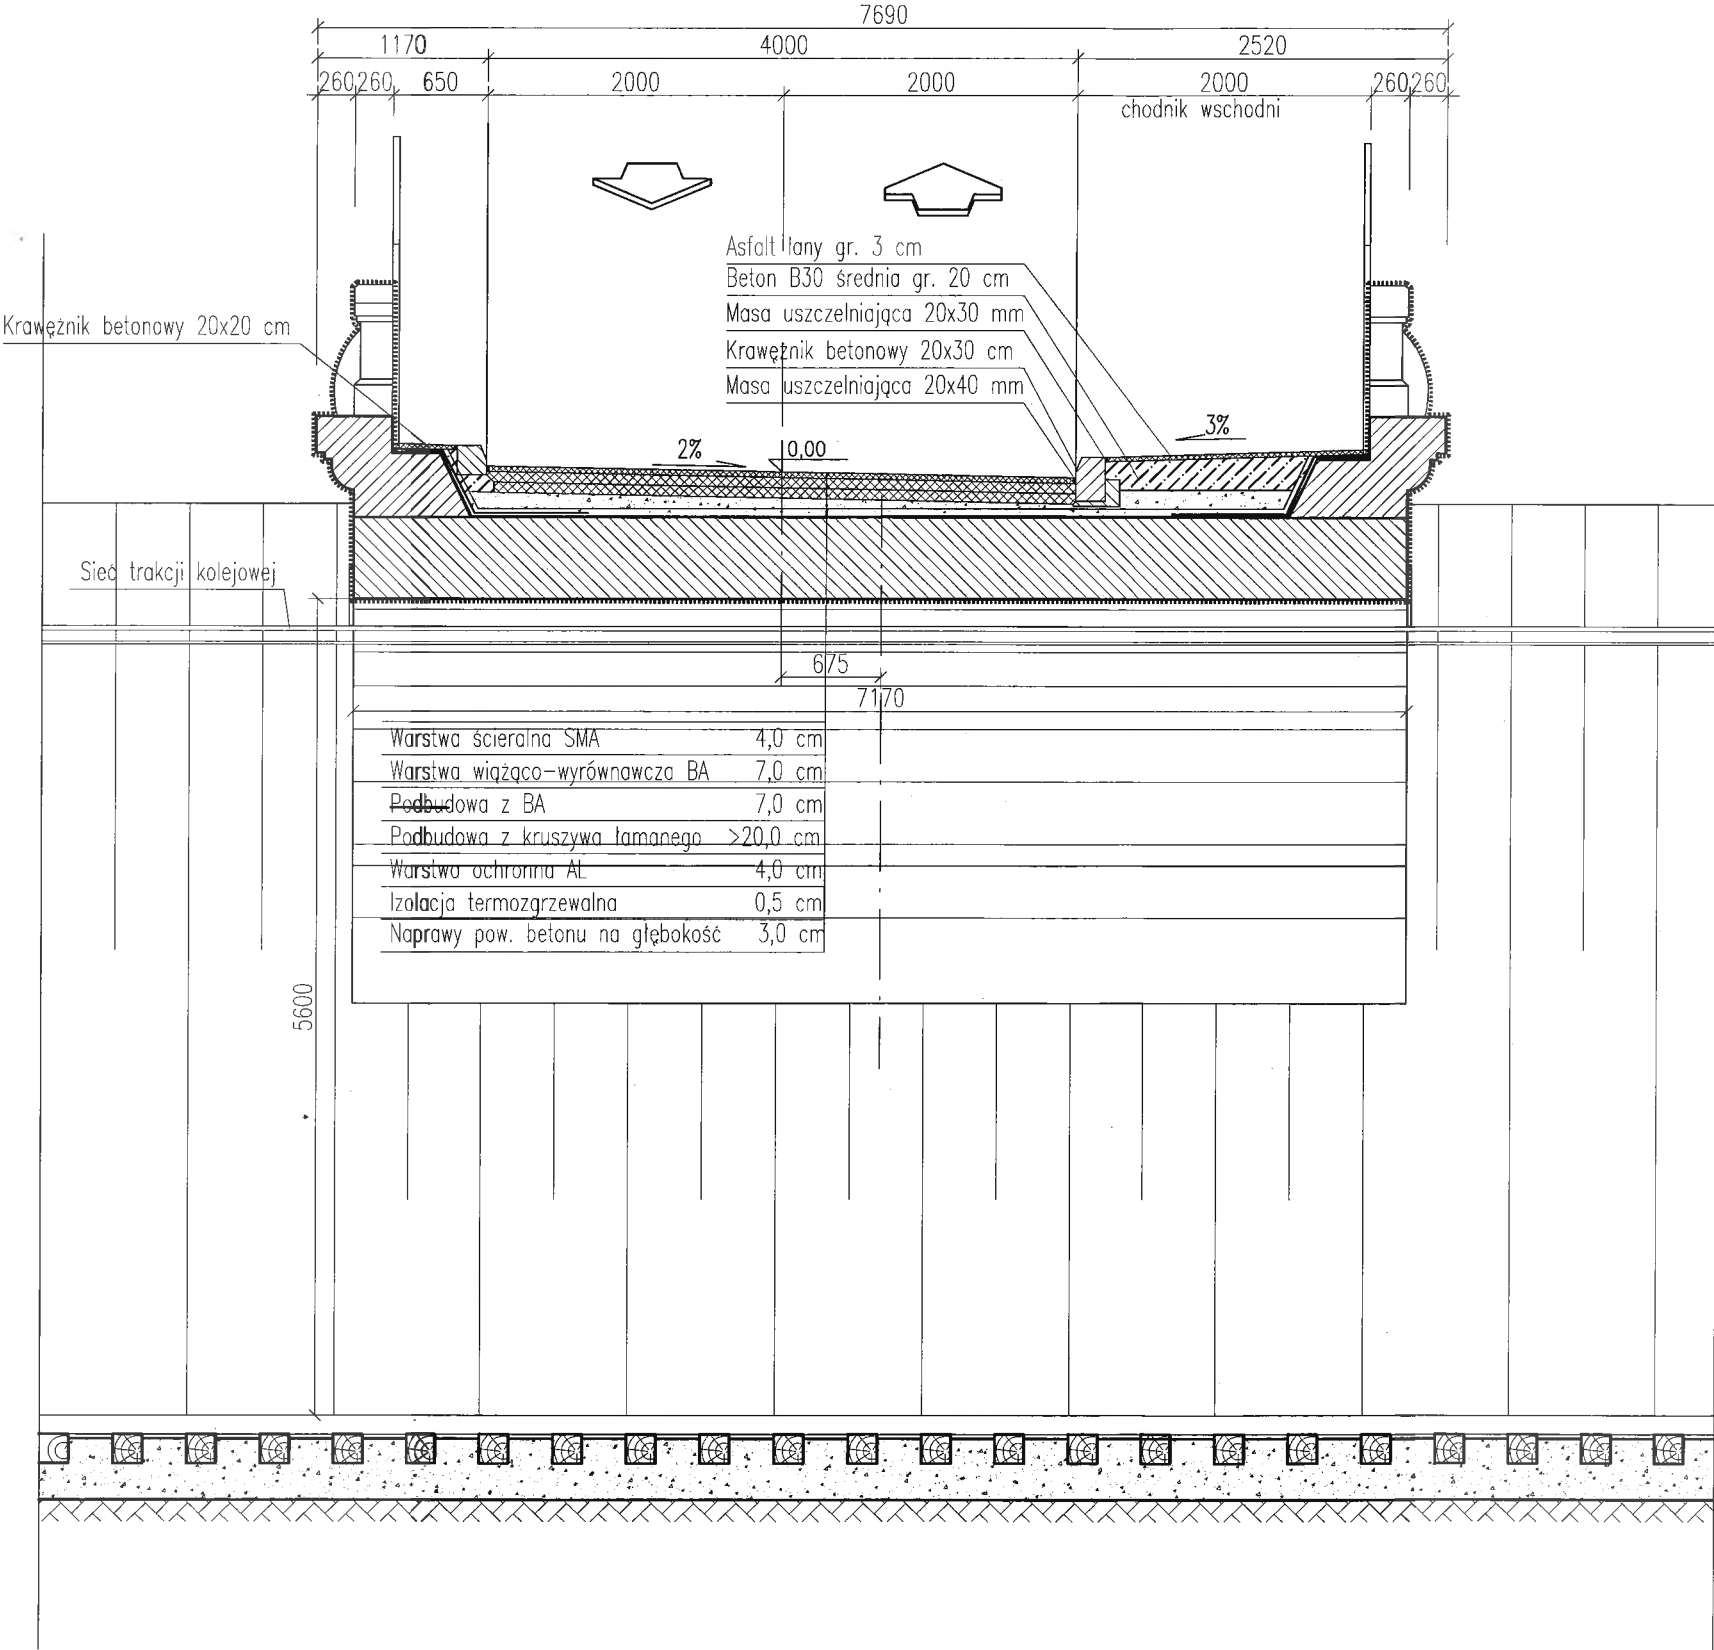

OBIEKTY INŻYNIERSKIE Zofia Kosz-Koszevska
94-123 Łódź ul. Oszczepowa 54

Obiekt: Aktualizacja projektu remontu wiaduktu drogowego nad torami PKP
w ciągu ulic Czerwieńskiego - Dygasińskiego w Zgierzu wraz z układem drogowym

Inwestor: Gmina Miasto Zgierz
z siedzibą Plac Jana Pawła II 16

Data:
wrzesień 2013

Rysunek: PROJEKT WYKONAWCZY
PRZEKRÓJ POPRZECZNY NA OBIEKCIE

Nr rys: 5
Skala 1:50

Projektował: mgr inż. Małgorzata Jezierska upr. bud. nr 301/94/WŁ

Sprawdzała: techn. Urszula Mączka upr. bud. nr 244/91/WŁ