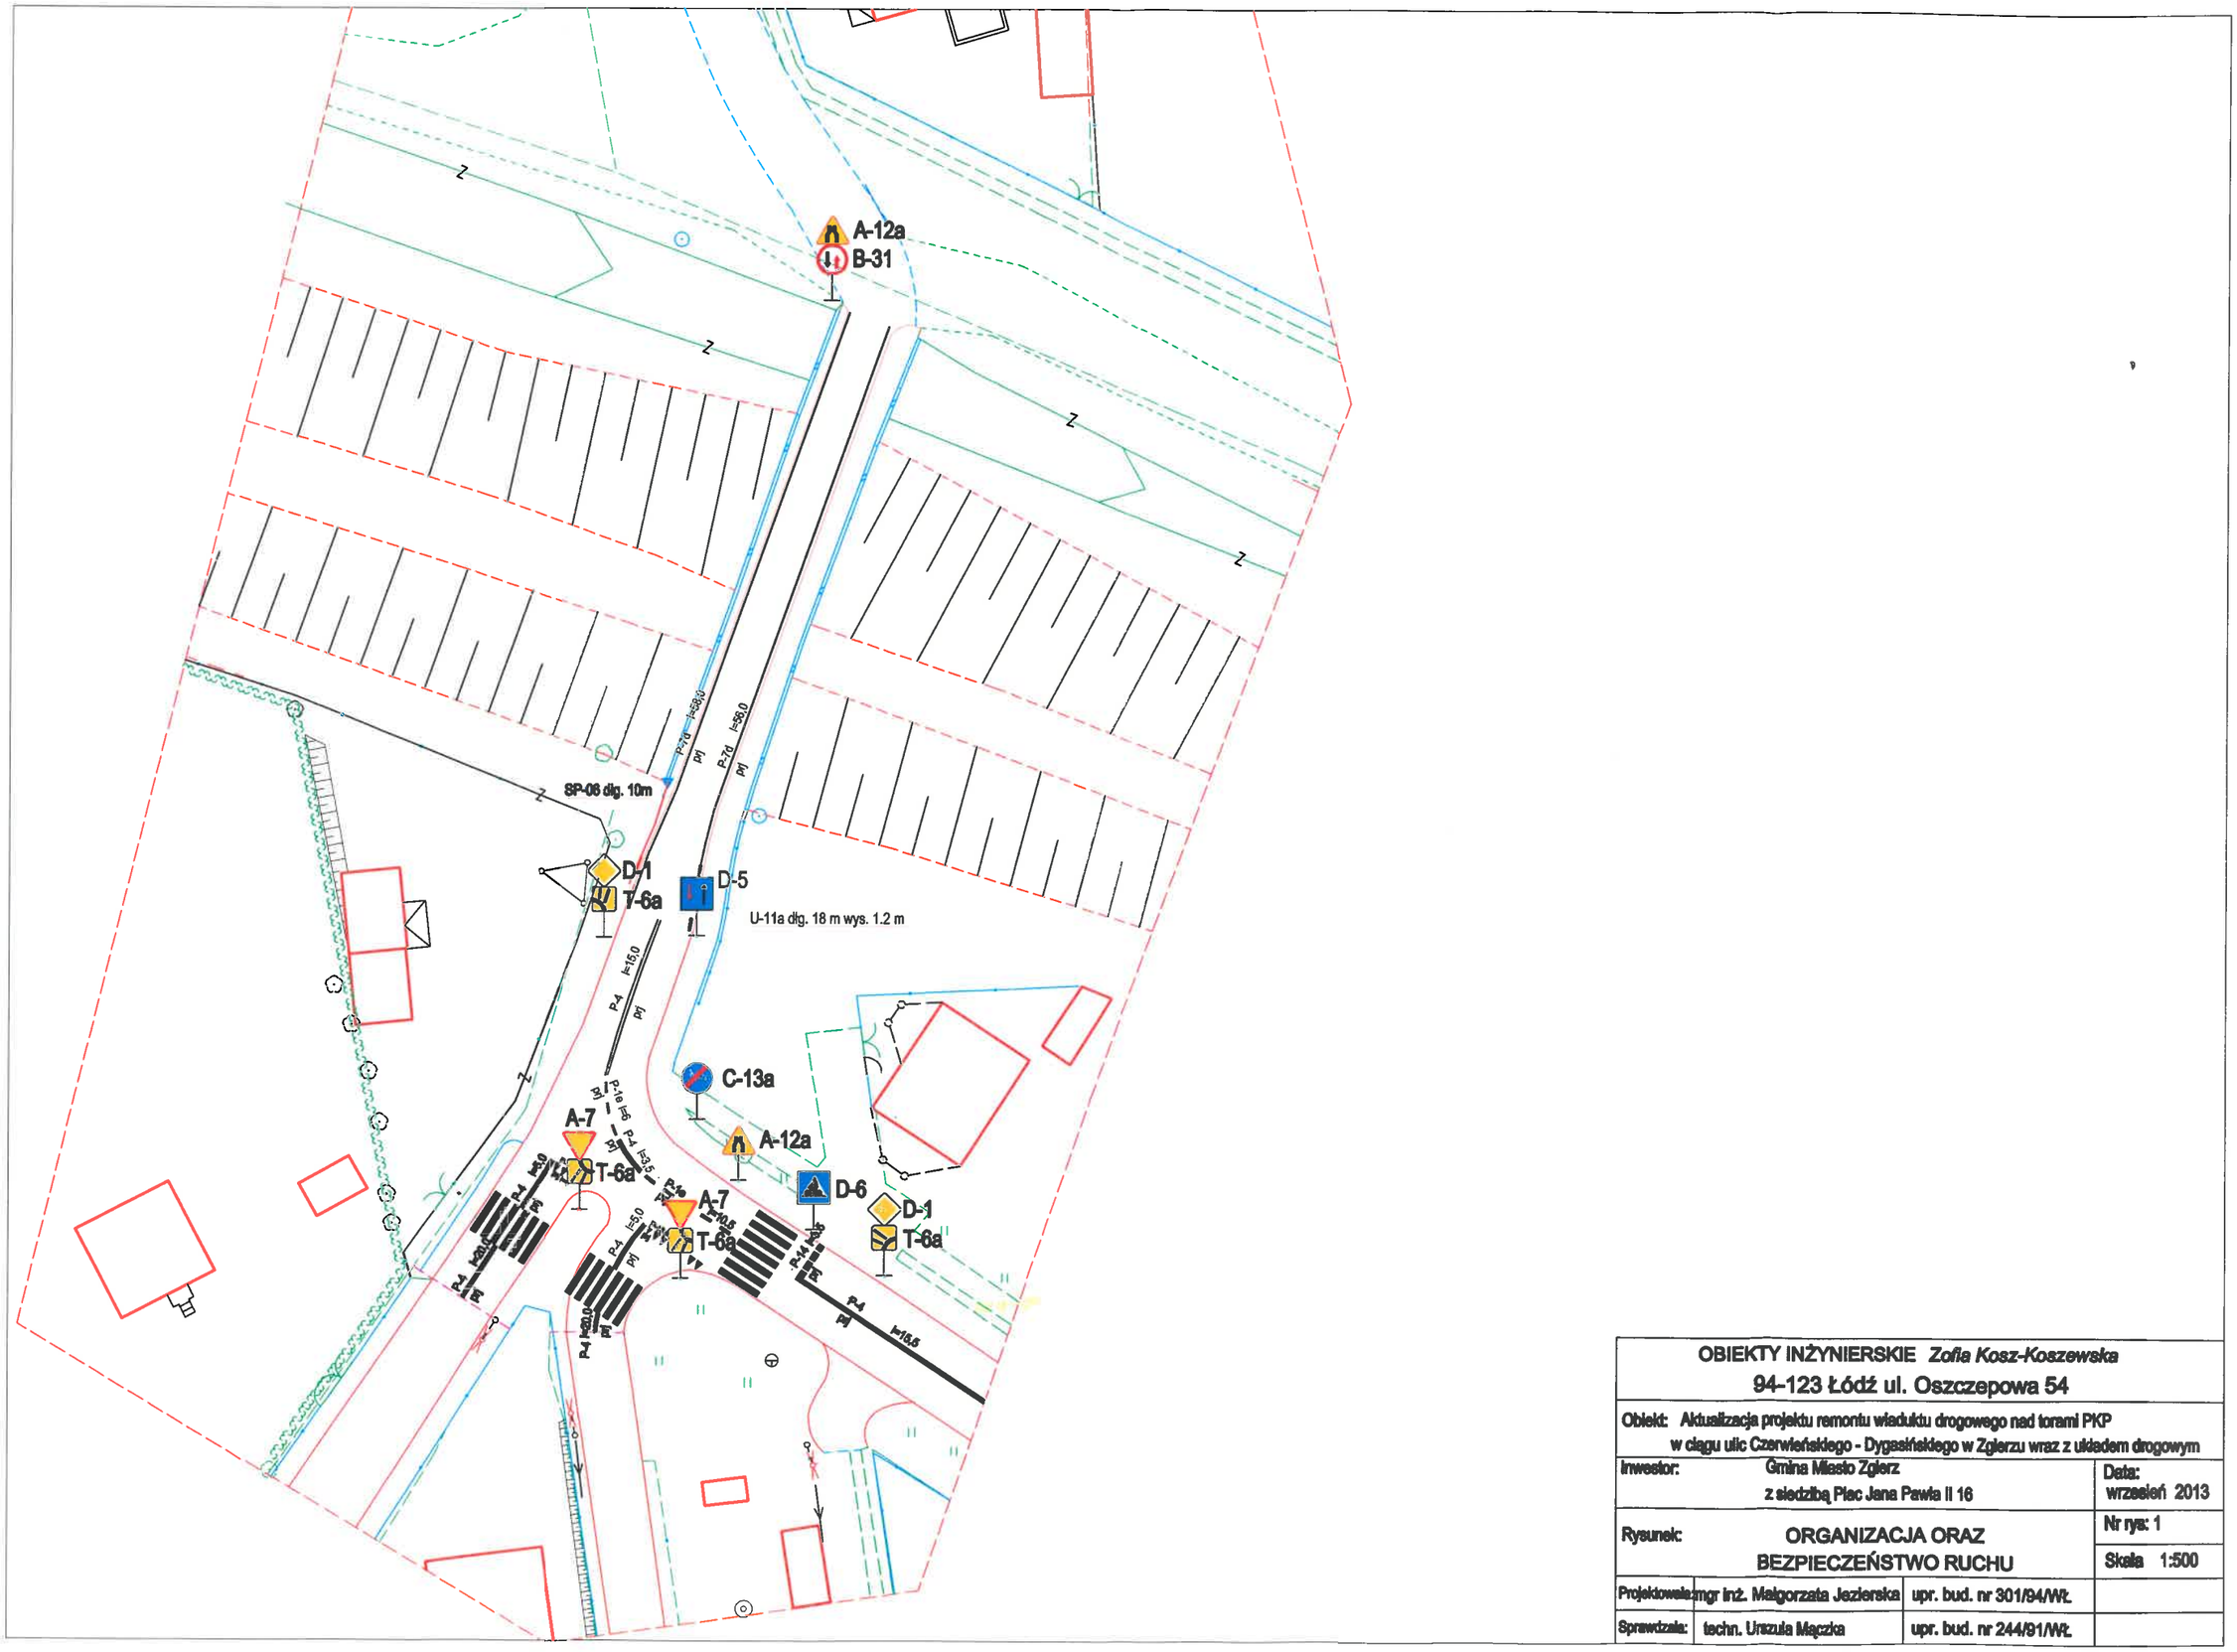

OBIEKTY INŻYNIERSKIE *Zofia Kosz-Koszewska* 94-123 Łódź ul. Oszczepowa 54			
Obiekt: Aktualizacja projektu remontu wiaduktu drogowego nad torami PKP w ciągu ulic Czerwieńskiego - Dygasińskiego w Zgierzu wraz z układem drogowym			
Inwestor:	Gmina Miasto Zgierz z siedzibą Plac Jana Pawła II 16		Data: wrzesień 2013
Rysunek:	ORGANIZACJA ORAZ BEZPIECZEŃSTWO RUCHU		Nr rys: 1
			Skala 1:500
Projektowała:	mgr inż. Małgorzata Jezierska	upr. bud. nr 301/94/Wł.	
Sprawdzała:	techn. Urszula Mączka	upr. bud. nr 244/91/Wł.	