
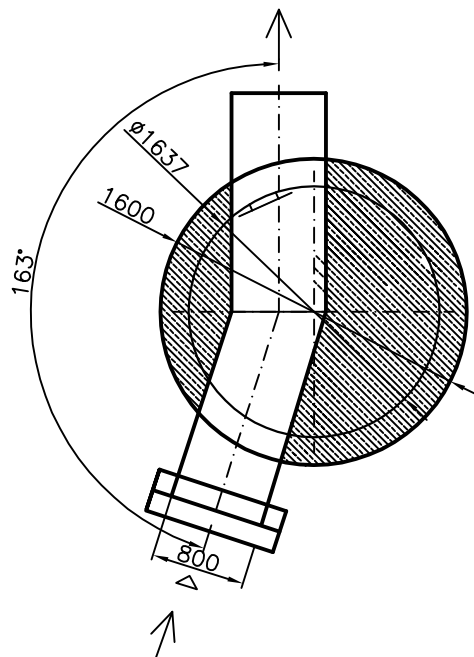


# Rysunek studni KD7a

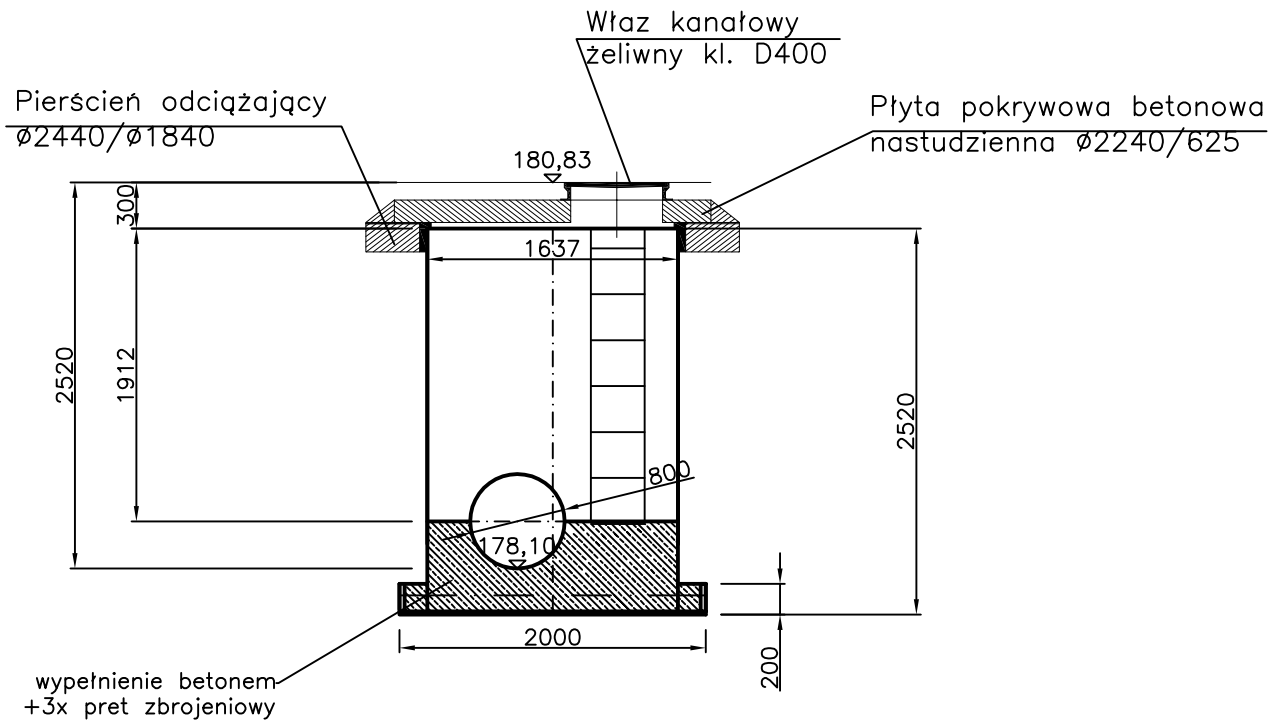

Inwestor: Spółka "Wodociągi i Kanalizacja- Zgierz" Sp. z o.o.; ul. A. Struga 45; Zgierz				
Temat: Budowa kanalizacji deszczowej w ulicy Przyrodniczej w Zgierzu				
	Imię i nazwisko	Data:	Podpis:	EKO-KOMPLEKS ul. Guzewska 14 93-030 Rzgów tel. 0-42 227 87 86 0-42 227 88 78
Projektant br. sanitarna:	Tomasz Lis nr upr. LOD/1447/POOS/10	06.2013		
Sprawdzający br. sanitarna:	Andrzej Radziejewski nr upr. 13/97 PL	06.2013		
Skala: 1:50	Rysunek studni KD7a			
	Branża: Sanitarna	Stadium: projektowe PB		Rys. 3a