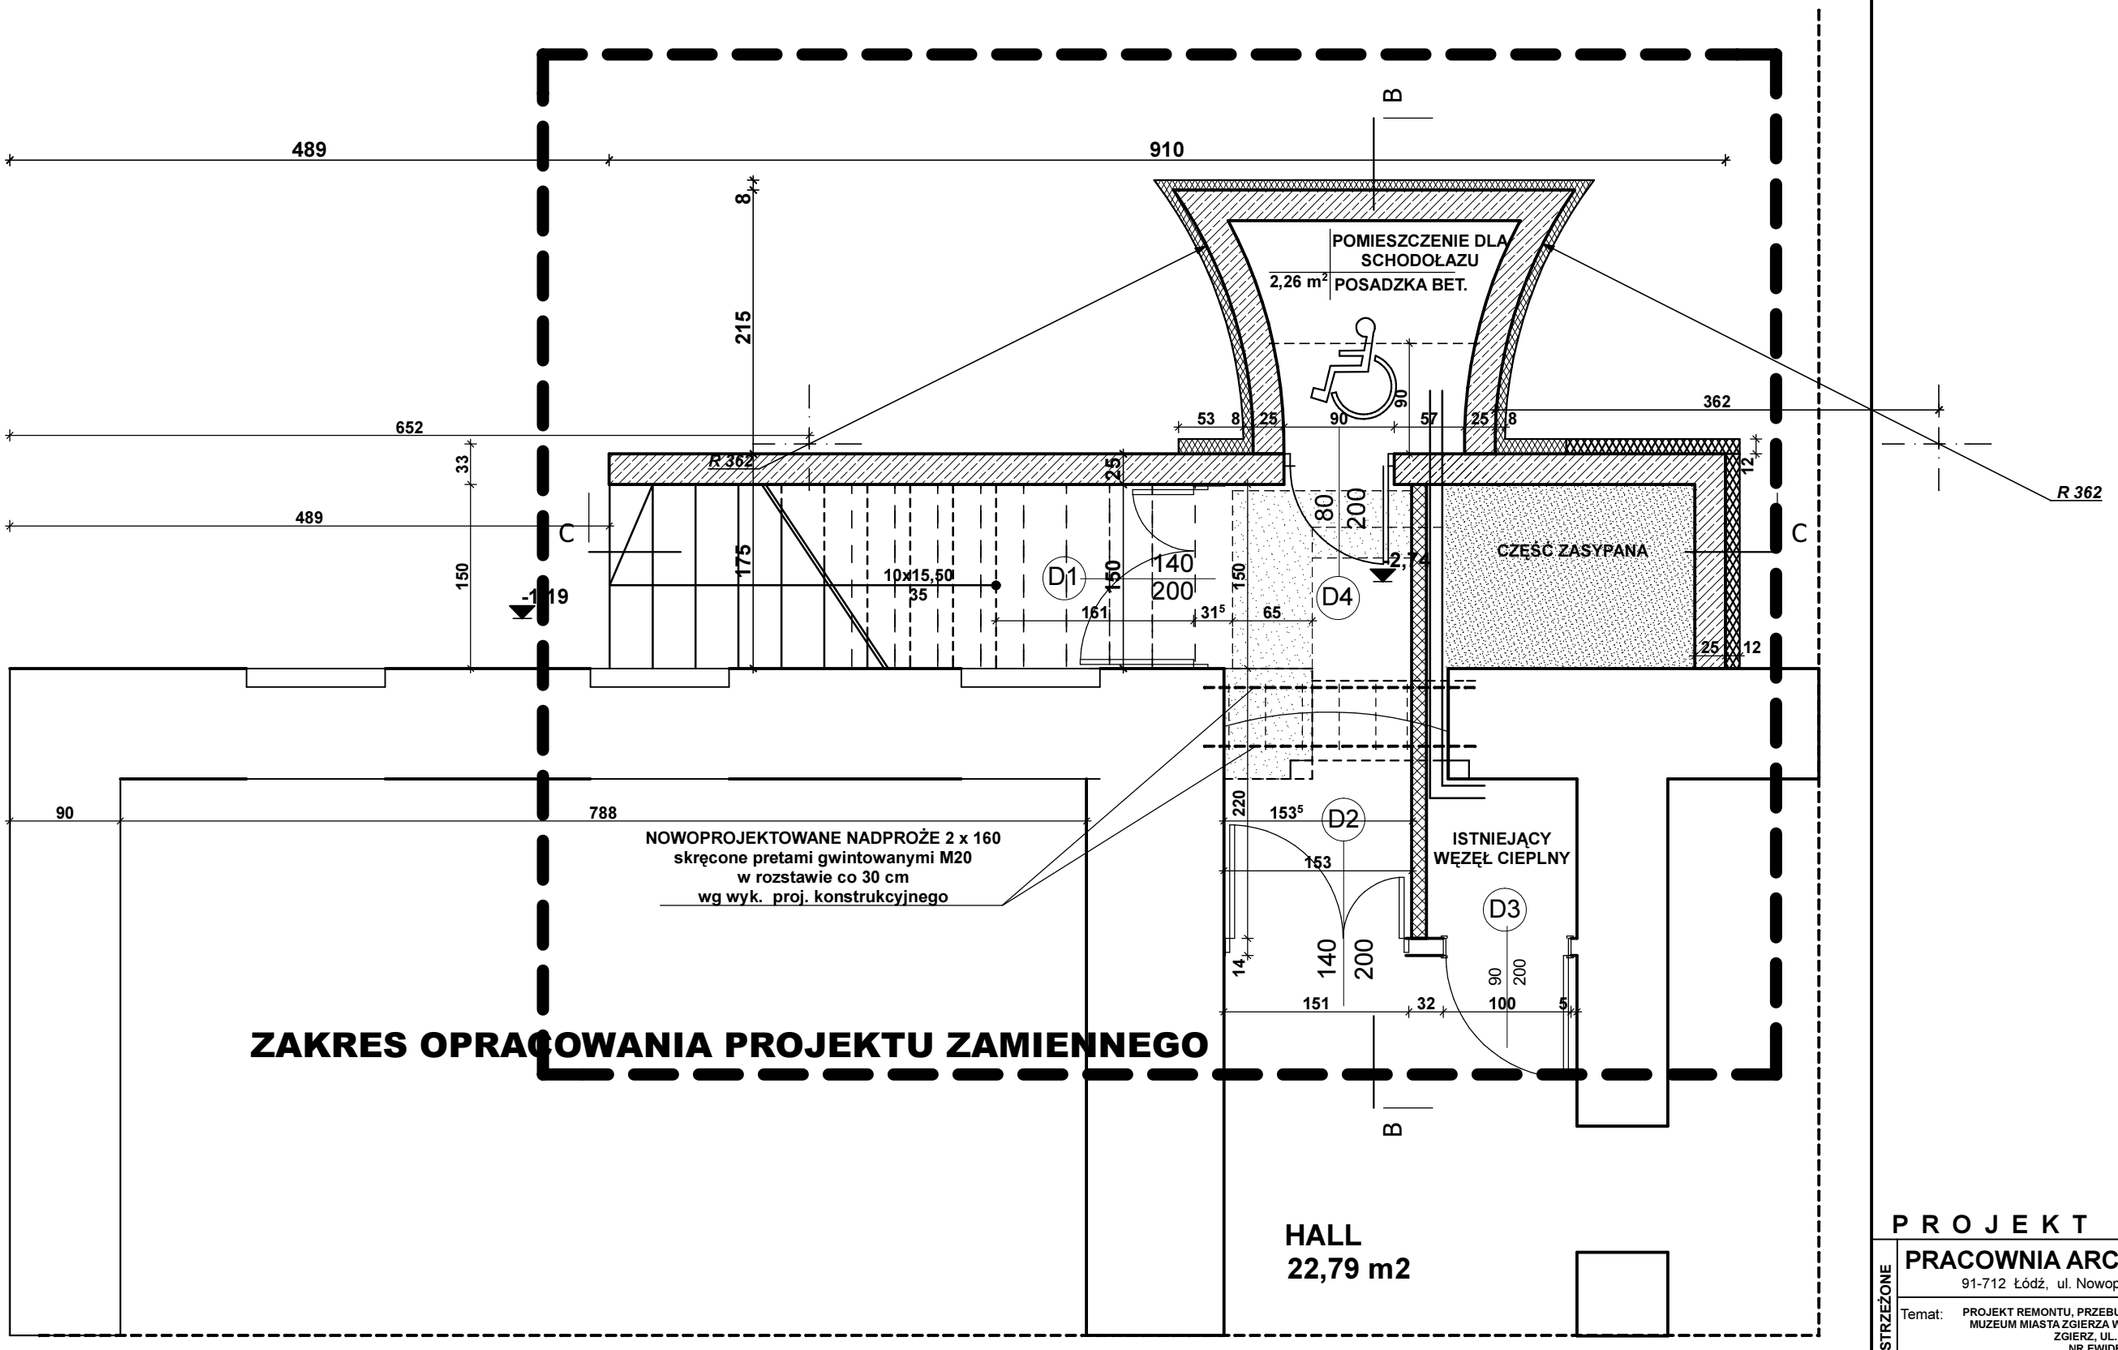

PROJEKT ZAMIENNY

PRAWA AUTORSKIE ZASTRZEŻONE

PRACOWNIA ARCHITEKTONICZNA M
91-712 Łódź, ul. Nowopolska 16/1, tel. 656-23-69

Temat:	PROJEKT REMONTU, PRZEBUDOWY I TERMOMODERNIZACJI BUDYNKU MUZEUM MIASTA ZGIERZA WRAZ Z ZAGOSPODAROWANIEM DZIAŁKI ZGIERZ, UL. J. H. DĄBROWSKIEGO 21 NR EWIDENCYJNY DZIAŁKI 42/5
Inwestor:	MUZEUM MIASTA ZGIERZA ZGIERZ , UL. J.H. DĄBROWSKIEGO 21
Projektant:	mgr inż.arch. Małgorzata Chilewska-Grabara 285/94/Wł.
Sprawdzający	mgr inż.arch. Grażyna Ulisiak 191/91Wł.
Konstrukcja:	mgr inż. Przemysław Solarek ŁOD/BO/0695/02
Temat rys.:	**RZUT PIWNIC**

Faza:	Branża:	Data:	Skala:	Nr rys.
PROJ. WYKONAWCZY	ARCHITEKTURA	12.2013r	1:50	2a