

PROJEKT ZAGOSPODAROWANIA DZIAŁKI MUZEUM MIASTA ZGIERZA,  
ZGIERZ UL. J. H. DĄBROWSKIEGO 21 NR EWIDENCYJNY DZIAŁKI 42/5

woj. łódzkie

pow. zgierski

m. Zgierz

obręb Z – 128 działka 42/5

ul. Dąbrowskiego 21

MAPA SYTUACYJNO-WYSOKOŚCIOWA  
do celów projektowych

Skala 1:500

Opracowano na podstawie mapy zasadniczej m. Zgierz sekcja  
nr 112.432.2214, 112.432.2232, danych z ewidencji gruntów obrębu  
Z – 128 oraz pomiaru własnego wykonanego w listopadzie 2008 roku.

Usługi Geodezyjne – Zbigniew Zawieja

Pracownia: 95–100 Zgierz pl. Jana Pawła II nr 3 tel. (0–42) 716–13–26.

Geodeta Uprawniony


Zbigniew Zawieja  
Rej.G.U.G i K. 1303

Zgierz dn. 14.11.2008 r.

L.k.s.rob. 1106

UWAGA

Na mapie uwidoczniono przebieg przewodów  
pomierzonych w trybie Zarządzenia Nr 8/79 Prezydenta m. Łodzi,  
z dnia 03.05.79 r. oraz na podstawie udostępnionych przez gestorów  
sieci dokumentacji archiwalnych. Za brak przewodów na mapie, nie-  
zgłoszonych do inwentaryzacji lub nieudostępionych przez gestorów,  
wykonawca nie ponosi odpowiedzialności.

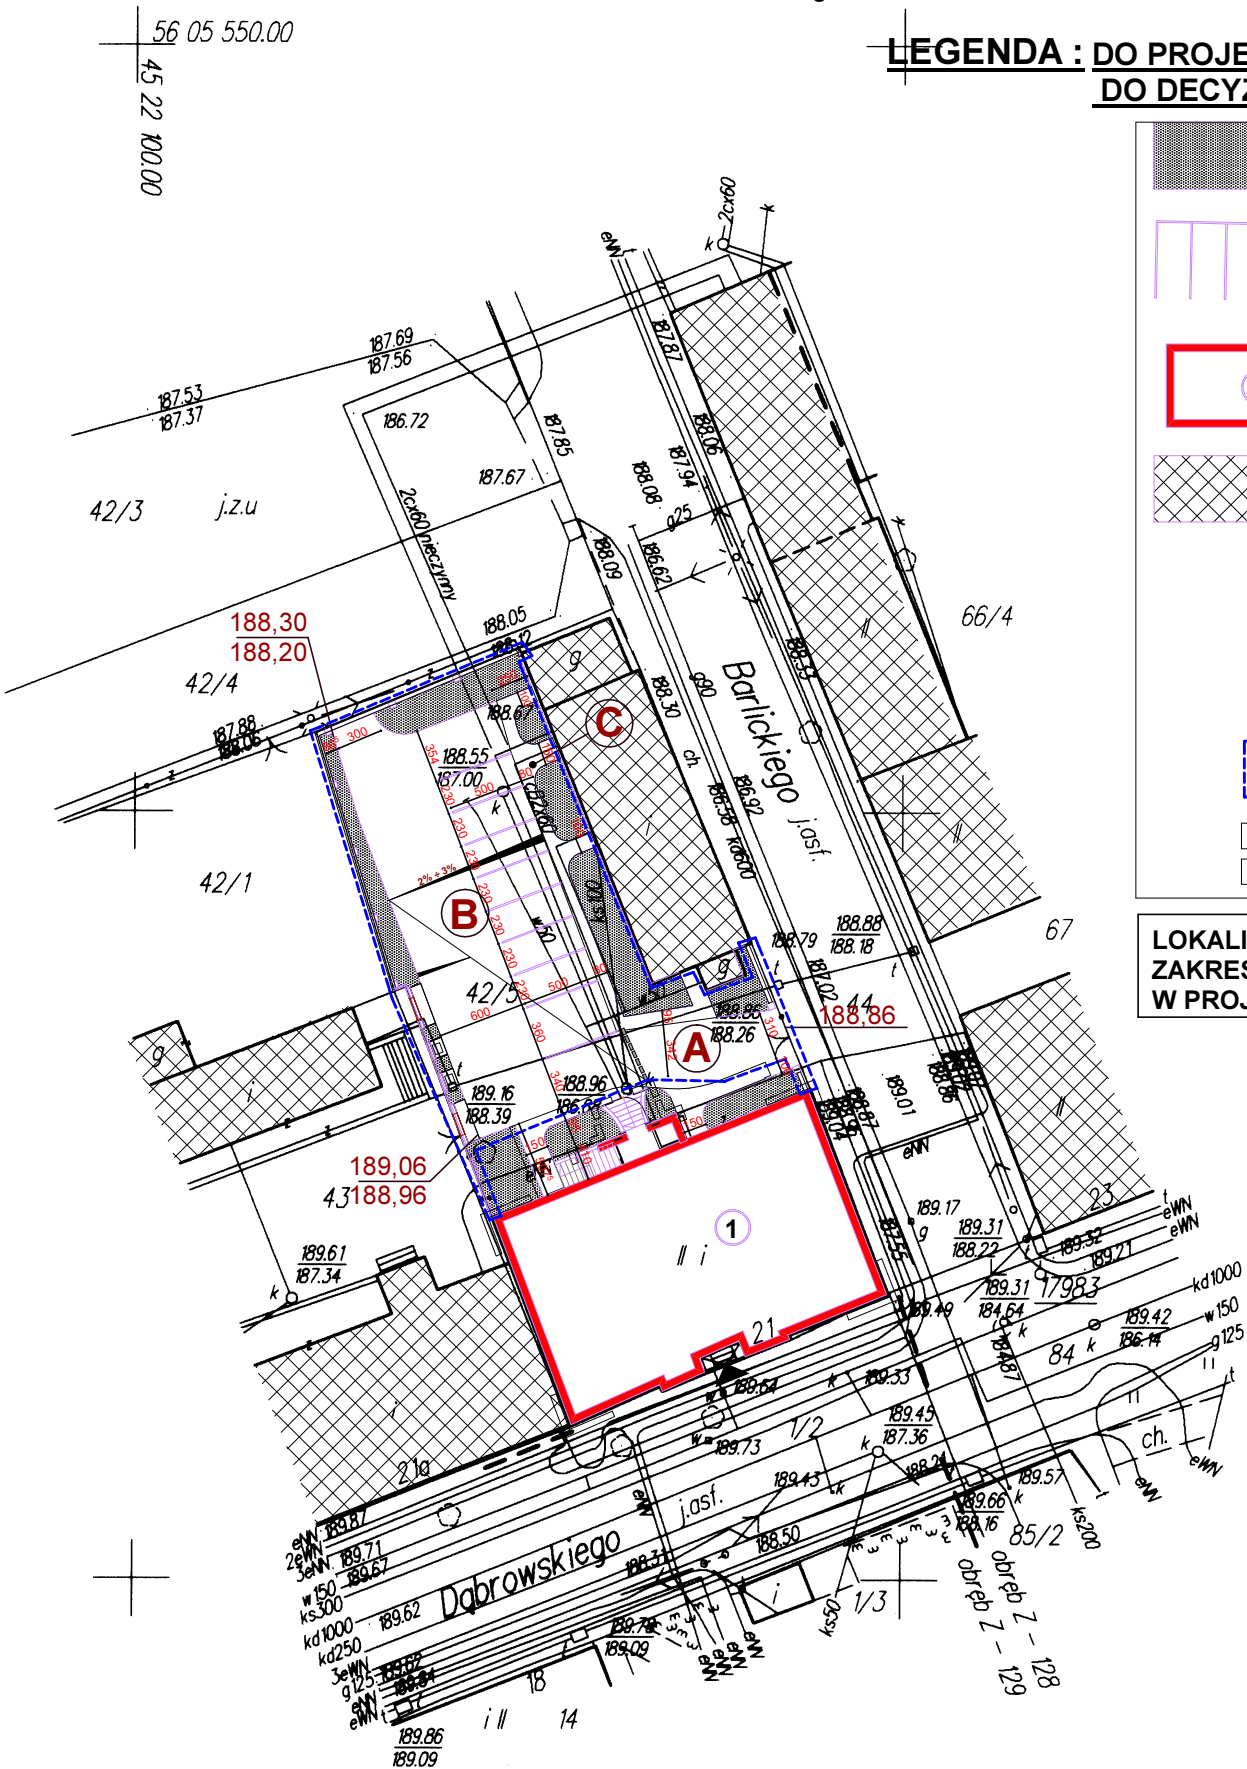

LEGENDA : DO PROJEKTU ZAGOSPODAROWANIA  
DO DECYZJI NR 2041/09 Z DNIA 13.11.2009

skala 1 : 500

	TEREN ZIELONY
	MIEJSCA PARKINGOWE
	BUDYNEK MUZEUM PODLEGAJĄCY OPRACOWANIU
	ISTNIEJĄCE BUDYNKI
	NAWIERZCHNIA ZJAZDU
	NAWIERZCHNIA PARKINGU
	NAWIERZCHNIA CHODNIKA
	GRANICA OPRACOWANIA objęte pozwoleniem na budowę nr
	GRANICA OPRACOWANIA

LOKALIZACJA PRAC BUDOWLANYCH OBJĘTYCH  
ZAKRESEM OPRACOWANIA  
W PROJEKCIE ZAMIENNYM

27 11 2008  
11309/2008  
Niniejsza mapa służy do celów projektowych.  
Projektowane obiekty budowlane  
wymagające pozwolenia na budowę  
podlegają wytyczeniu i inwentaryzacji po wykonaniu  
przez jednostki uprawnione do wykonywania  
prac geodezyjnych  
27 11 2008  
Zgierz dn. 27.11.2008  
Krzysztof Krawiec

PROJEKT ZAMIENNY

PRACOWNIA ARCHITEKTONICZNA M				
91-712 Łódź, ul. Nowopolska 16/1, tel. 656-23-69				
Temat:		PROJEKT WYKONAWCZY DROGOWY DLA MUZEUM MIASTA ZGIERZA WRAZ Z ZAGOSPODAROWANIEM DZIAŁKI ZGIERZ, UL. J. H. DĄBROWSKIEGO 21 NR EWIDENCYJNY DZIAŁKI 42/5		
Inwestor:		MUZEUM MIASTA ZGIERZA ZGIERZ, UL. J. H. DĄBROWSKIEGO 21		
Projektant:		mgr inż. arch. Małgorzata Chilewska-Grabara 285/94/WŁ		
Sprawdzający:		mgr inż. arch. Grażyna Ulisiak 191/91/WŁ		
KONSTRUKCJA:		mgr inż. Przemysław Solarek ŁOD/BO/0695/02		
Temat rys.:		MAPA LOKALIZACYJNA		
Faza:	Branża:	Data:	Skala:	Nr rys.
PROJ. BUDOWLANY	DROGI	05.2009r	1:500	1