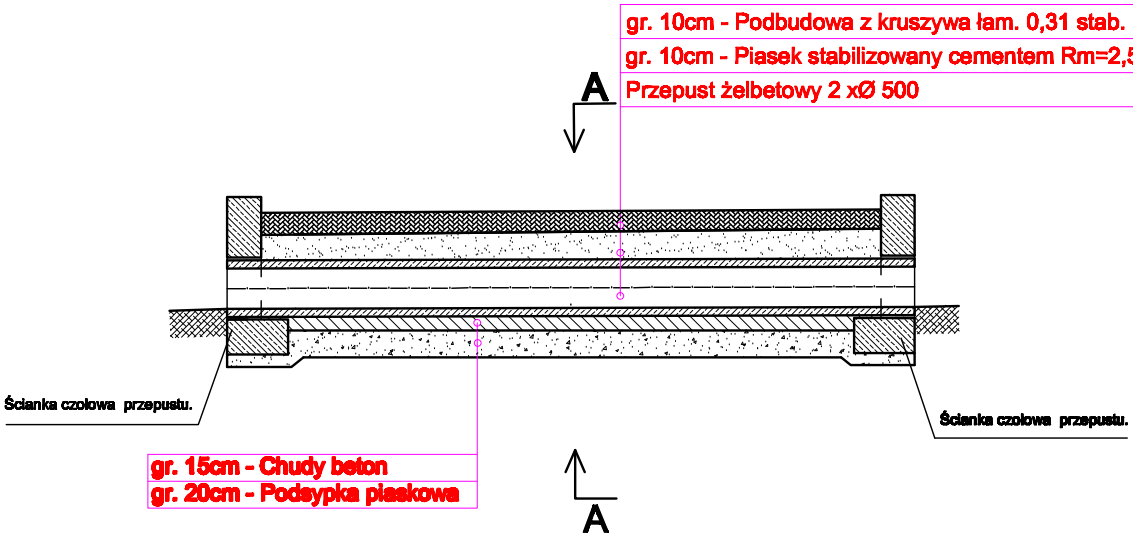

Przekrój A-A w osi rowu

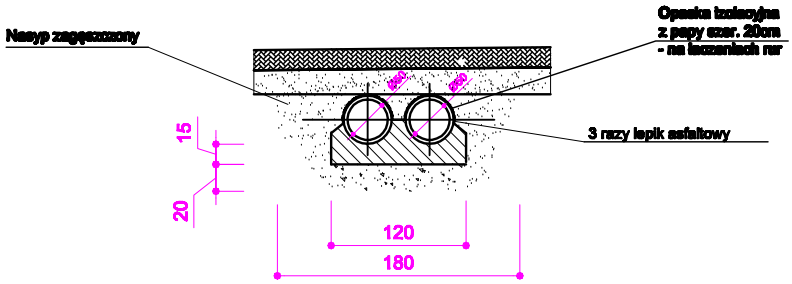

Umocnienie skarp i dna rowu

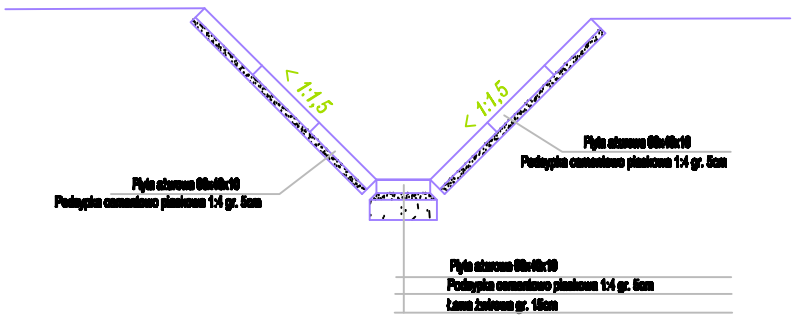

Inwestor: Gmina Miasto Zgierz Pl. Jana Pawła II 16 95-100 Zgierz				
Temat: Remont istniejącego rowu w ul. Przyrodniczej w Zgierzu				
	Imię i nazwisko	Data:	Podpis:	EKO-KOMPLEKS ul. Gazowa 14 93-030 Łagiewniki tel. 0-42 227 87 05 0-42 227 88 78
Projektant:	mgr inż. Krzysztof Piasecki upr. nr 31/87/Wł.	01.2015		
Skala: 1:100/500	Przekroje konstrukcyjne			
	Branża: Drogowa	Stadium: projektowe PB		Rys. 3