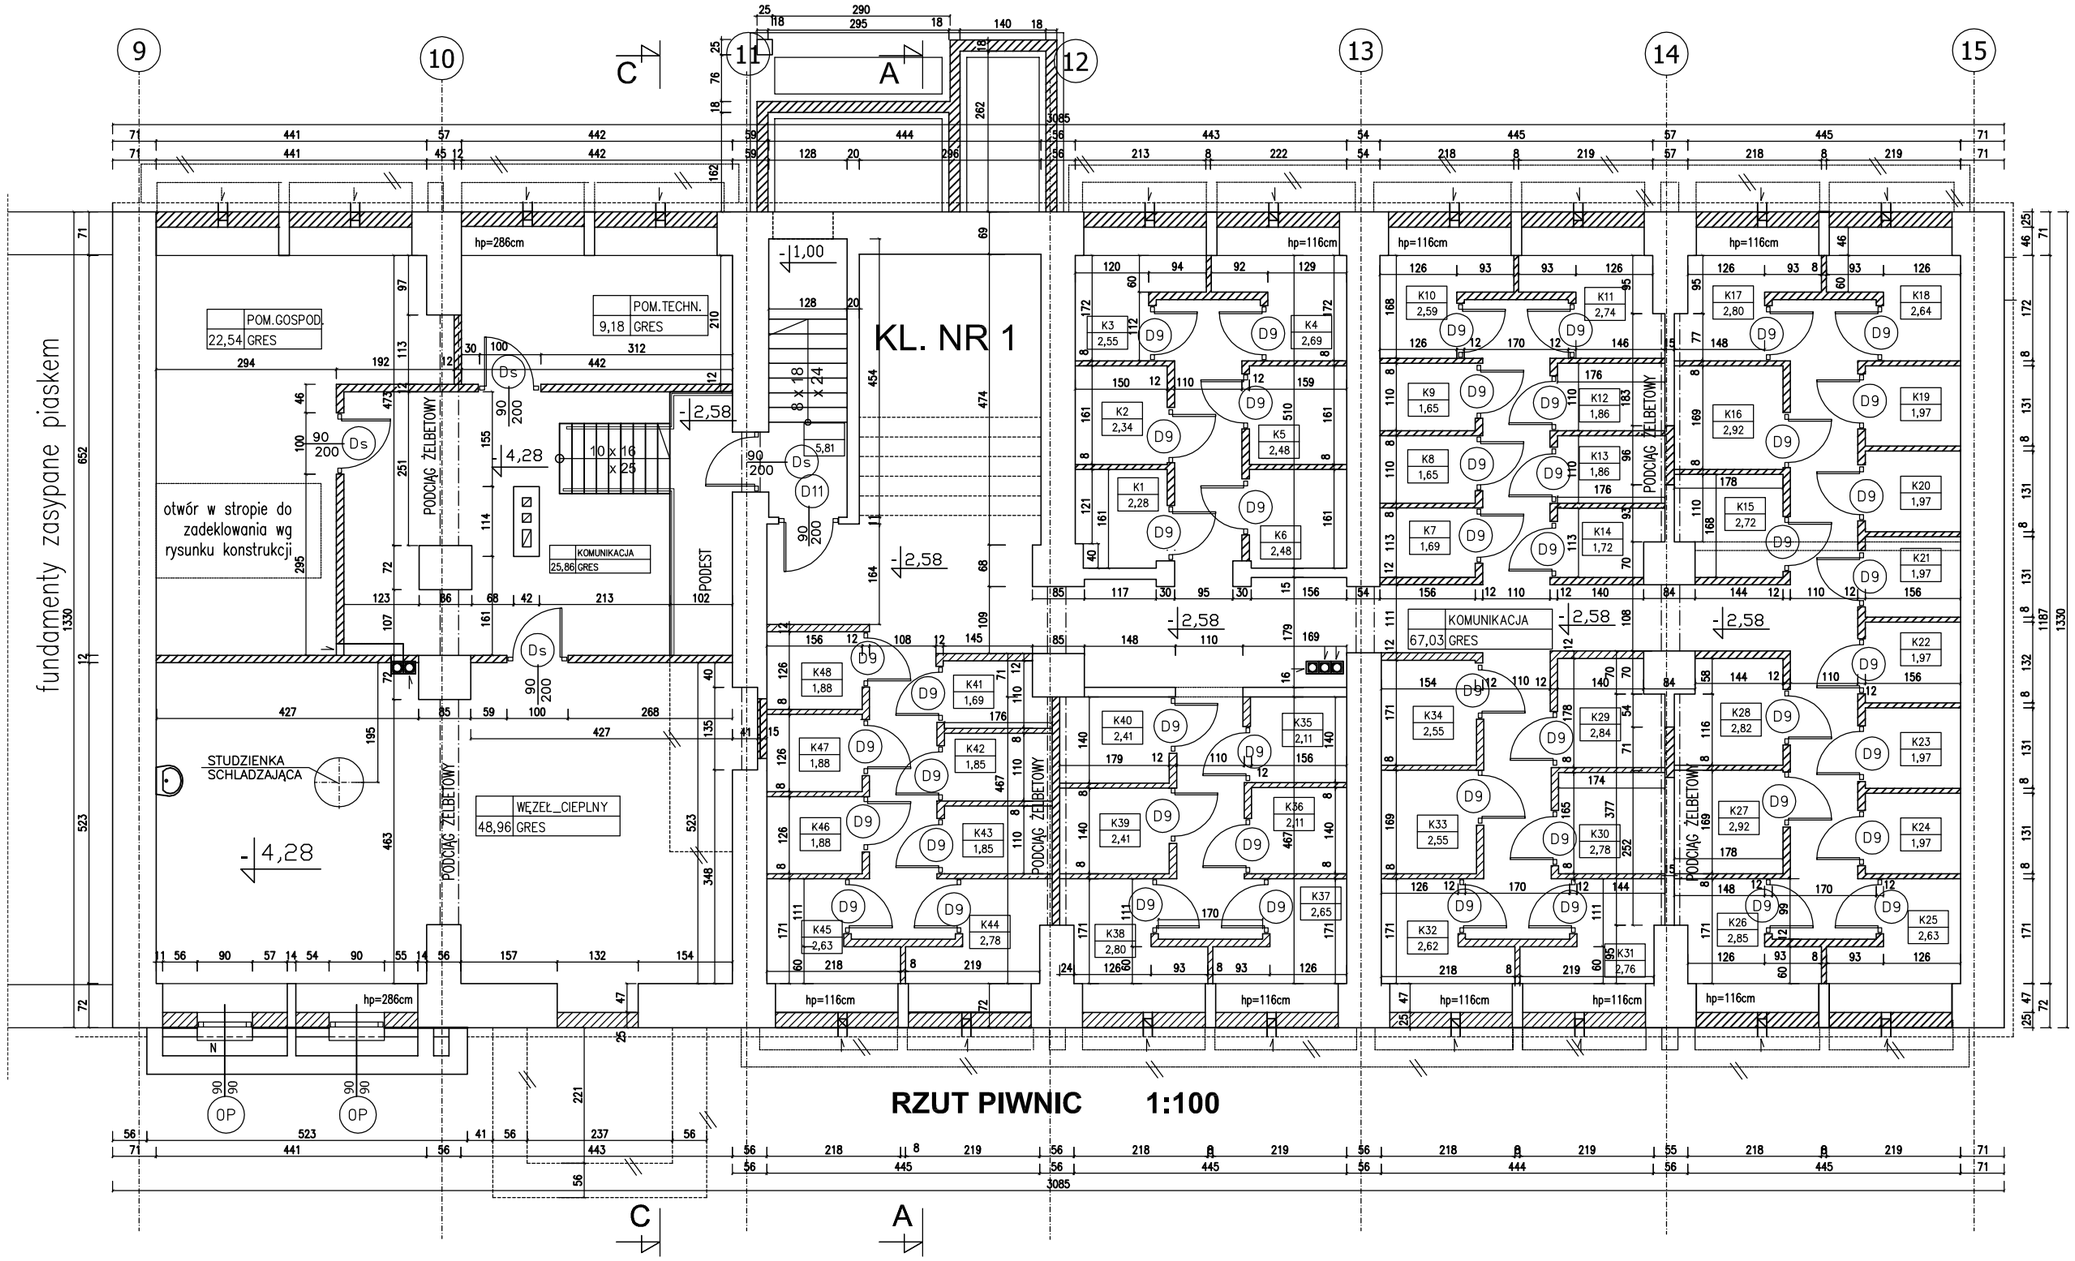

Projektant:	mgr inż. arch Danuta Janek upr. bud. nr 27/00/WŁ		PROJEKTOWANIE ARCHITEKTONICZNE DANUTA JANEK SIEDZIBA: 95-100 ZGIERZ UL. ŁÓDZKA 84 M .202 TEL. 601 22 00 52
Sprawdzający:	mgr inż.arch.B.Dublicki upr. bud. nr 220-83/WŁ		Zadanie: Przebudowa budynku szkoły na budynek mieszkalny wielorodzinny Zgierz ul. Chemików 9-11 dz. nr 152/21, 152/14
Branża:	PW-architektura	Data: 04.2014	Temat opracowania: Projekt adaptacji budynku Temat rysunku: RZUT PIWNIC Skala:1:100 Nr rys. 1