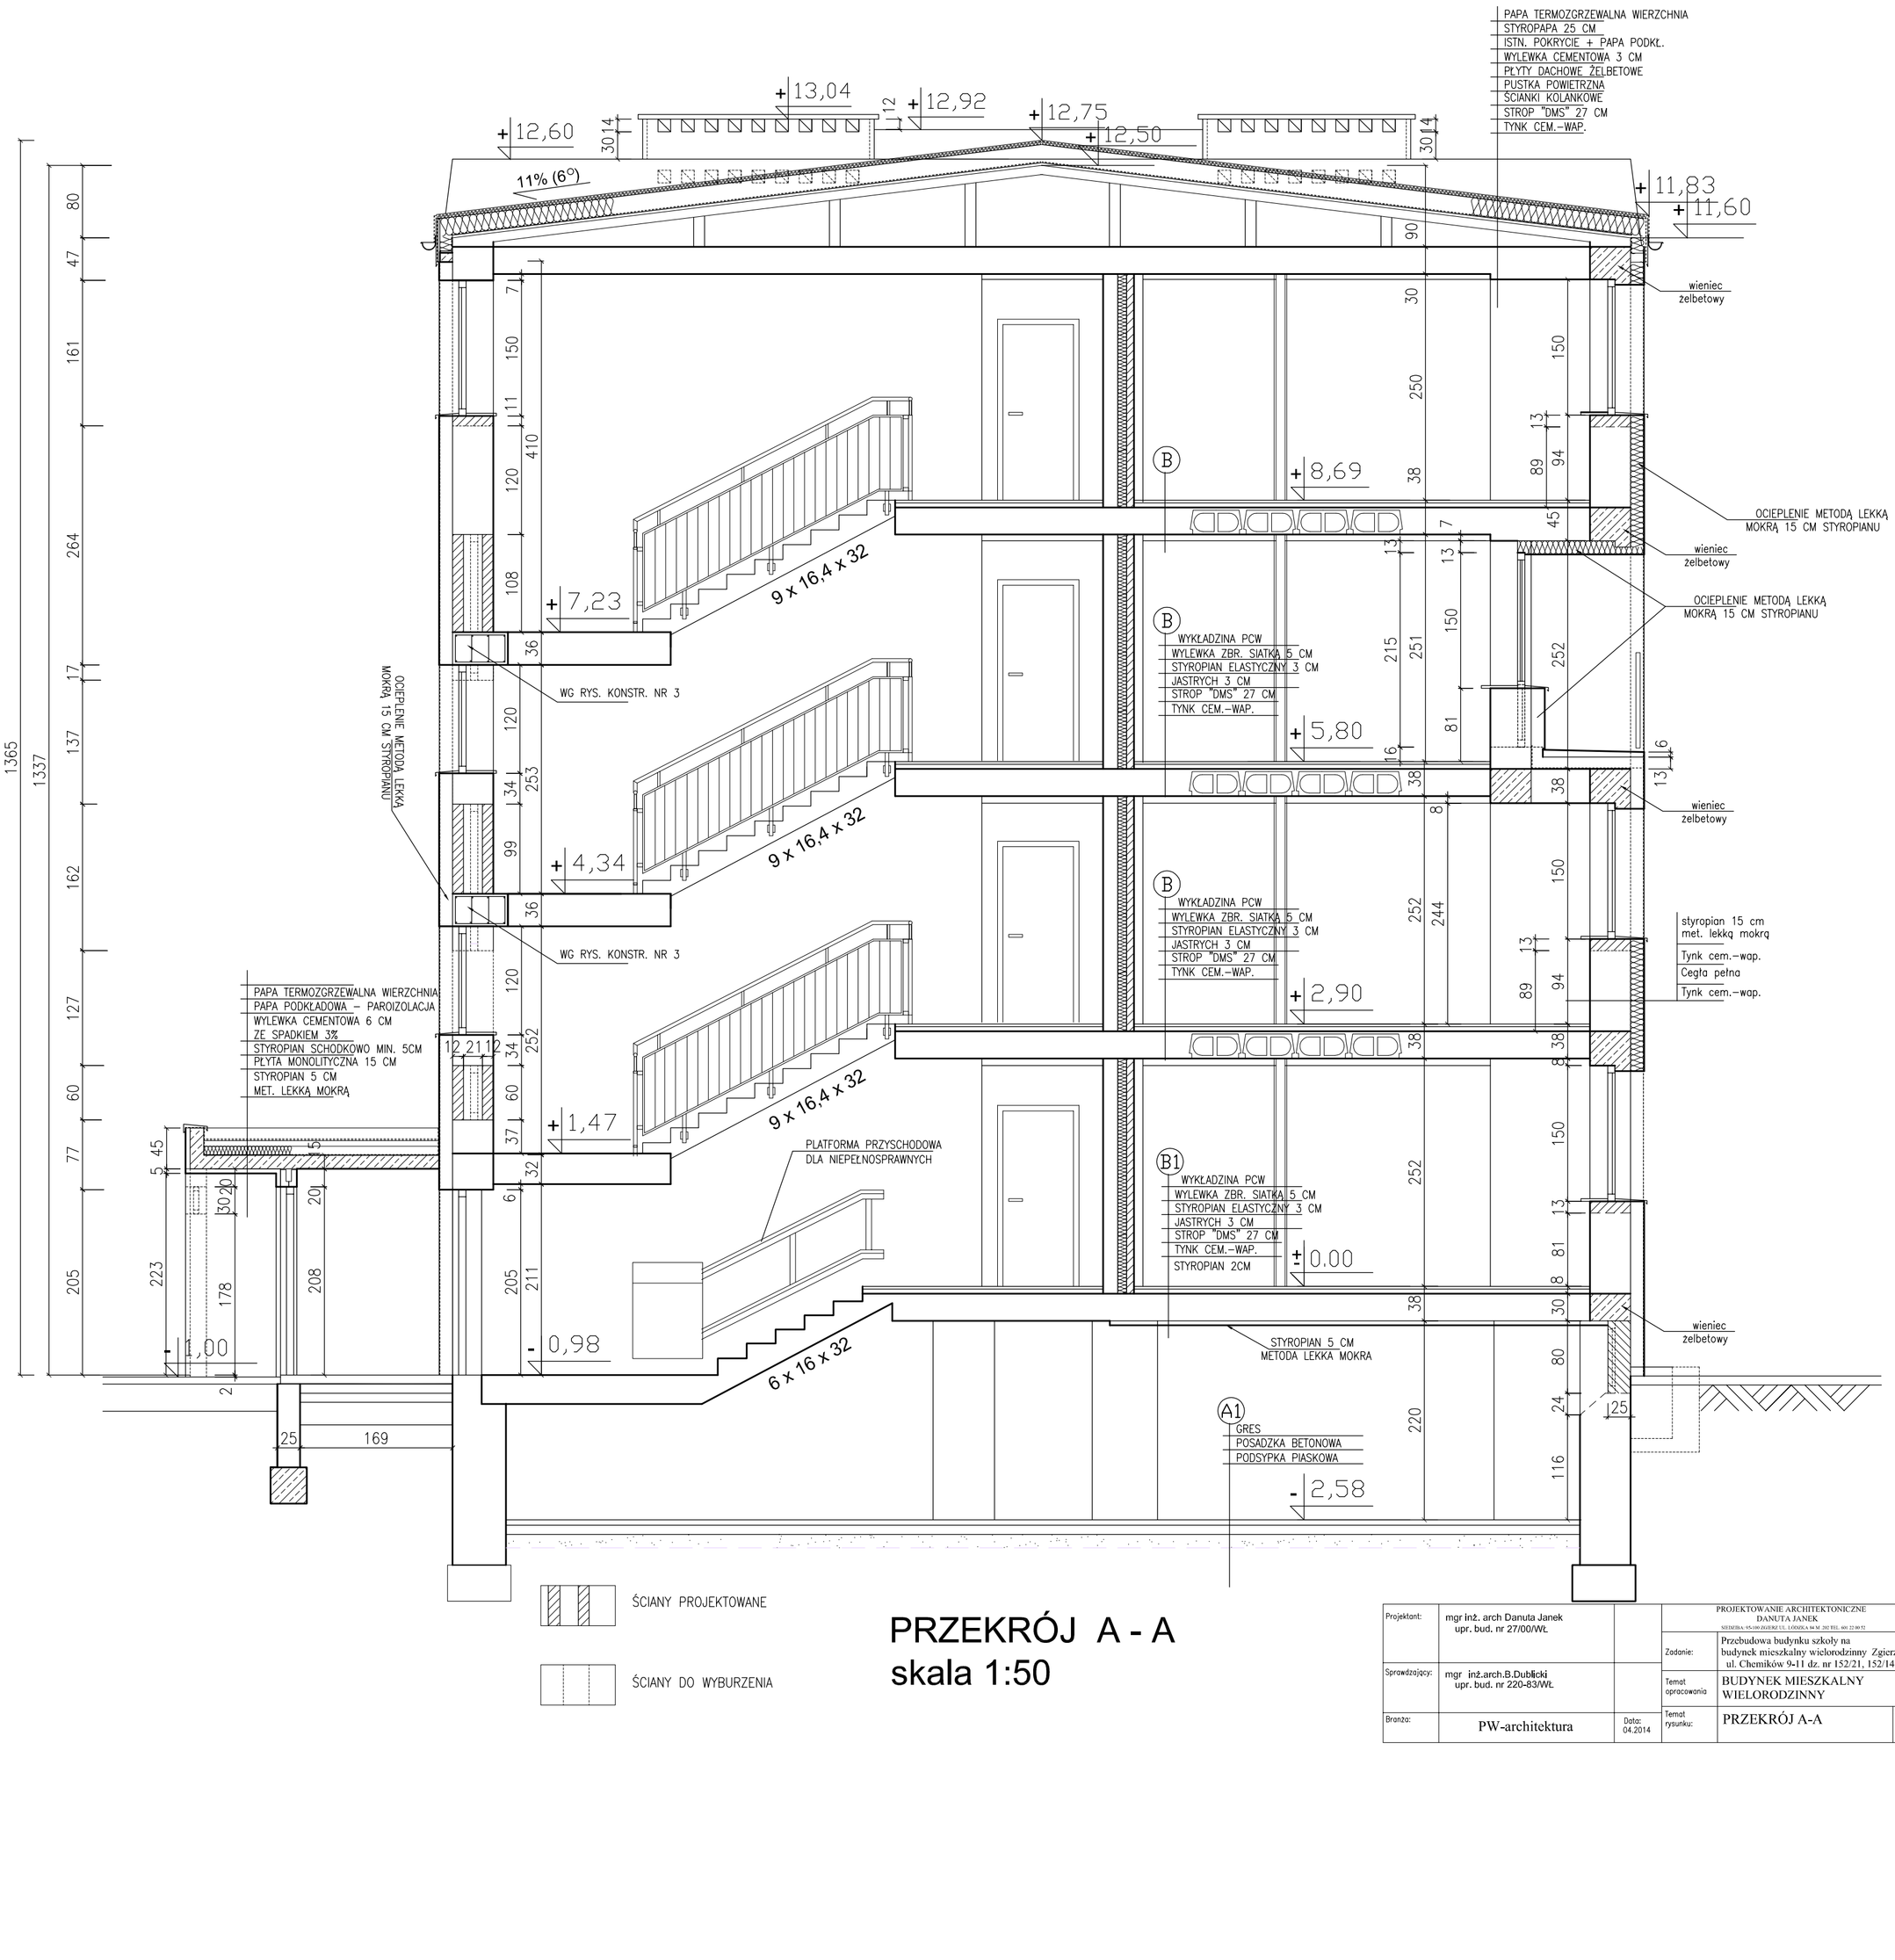

ŚCIANY PROJEKTOWANE

ŚCIANY DO WYBURZENIA

PRZEKRÓJ A - A
skala 1:50

Projektant:	mgr inż. arch Danuta Janek upr. bud. nr 27/00/WŁ		PROJEKTOWANIE ARCHITEKTONICZNE DANUTA JANEK SIEDZIBA: 95-100 ZGIERZ, UL. LOTNIKA 94 M. 202 TEL. 601 22 00 52	
			Zadanie:	Przebudowa budynku szkoły na budynek mieszkalny wielorodzinny Zgierz ul. Chemików 9-11 dz. nr 152/21, 152/14
Sprawdzający:	mgr inż.arch.B.Dublicki upr. bud. nr 220-83/WŁ		Temat opracowania	BUDYNEK MIESZKALNY WIELORODZINNY
Branża:	PW-architektura	Data: 04.2014	Temat rysunku:	PRZEKRÓJ A-A Skala:1:50 Nr rys. 6