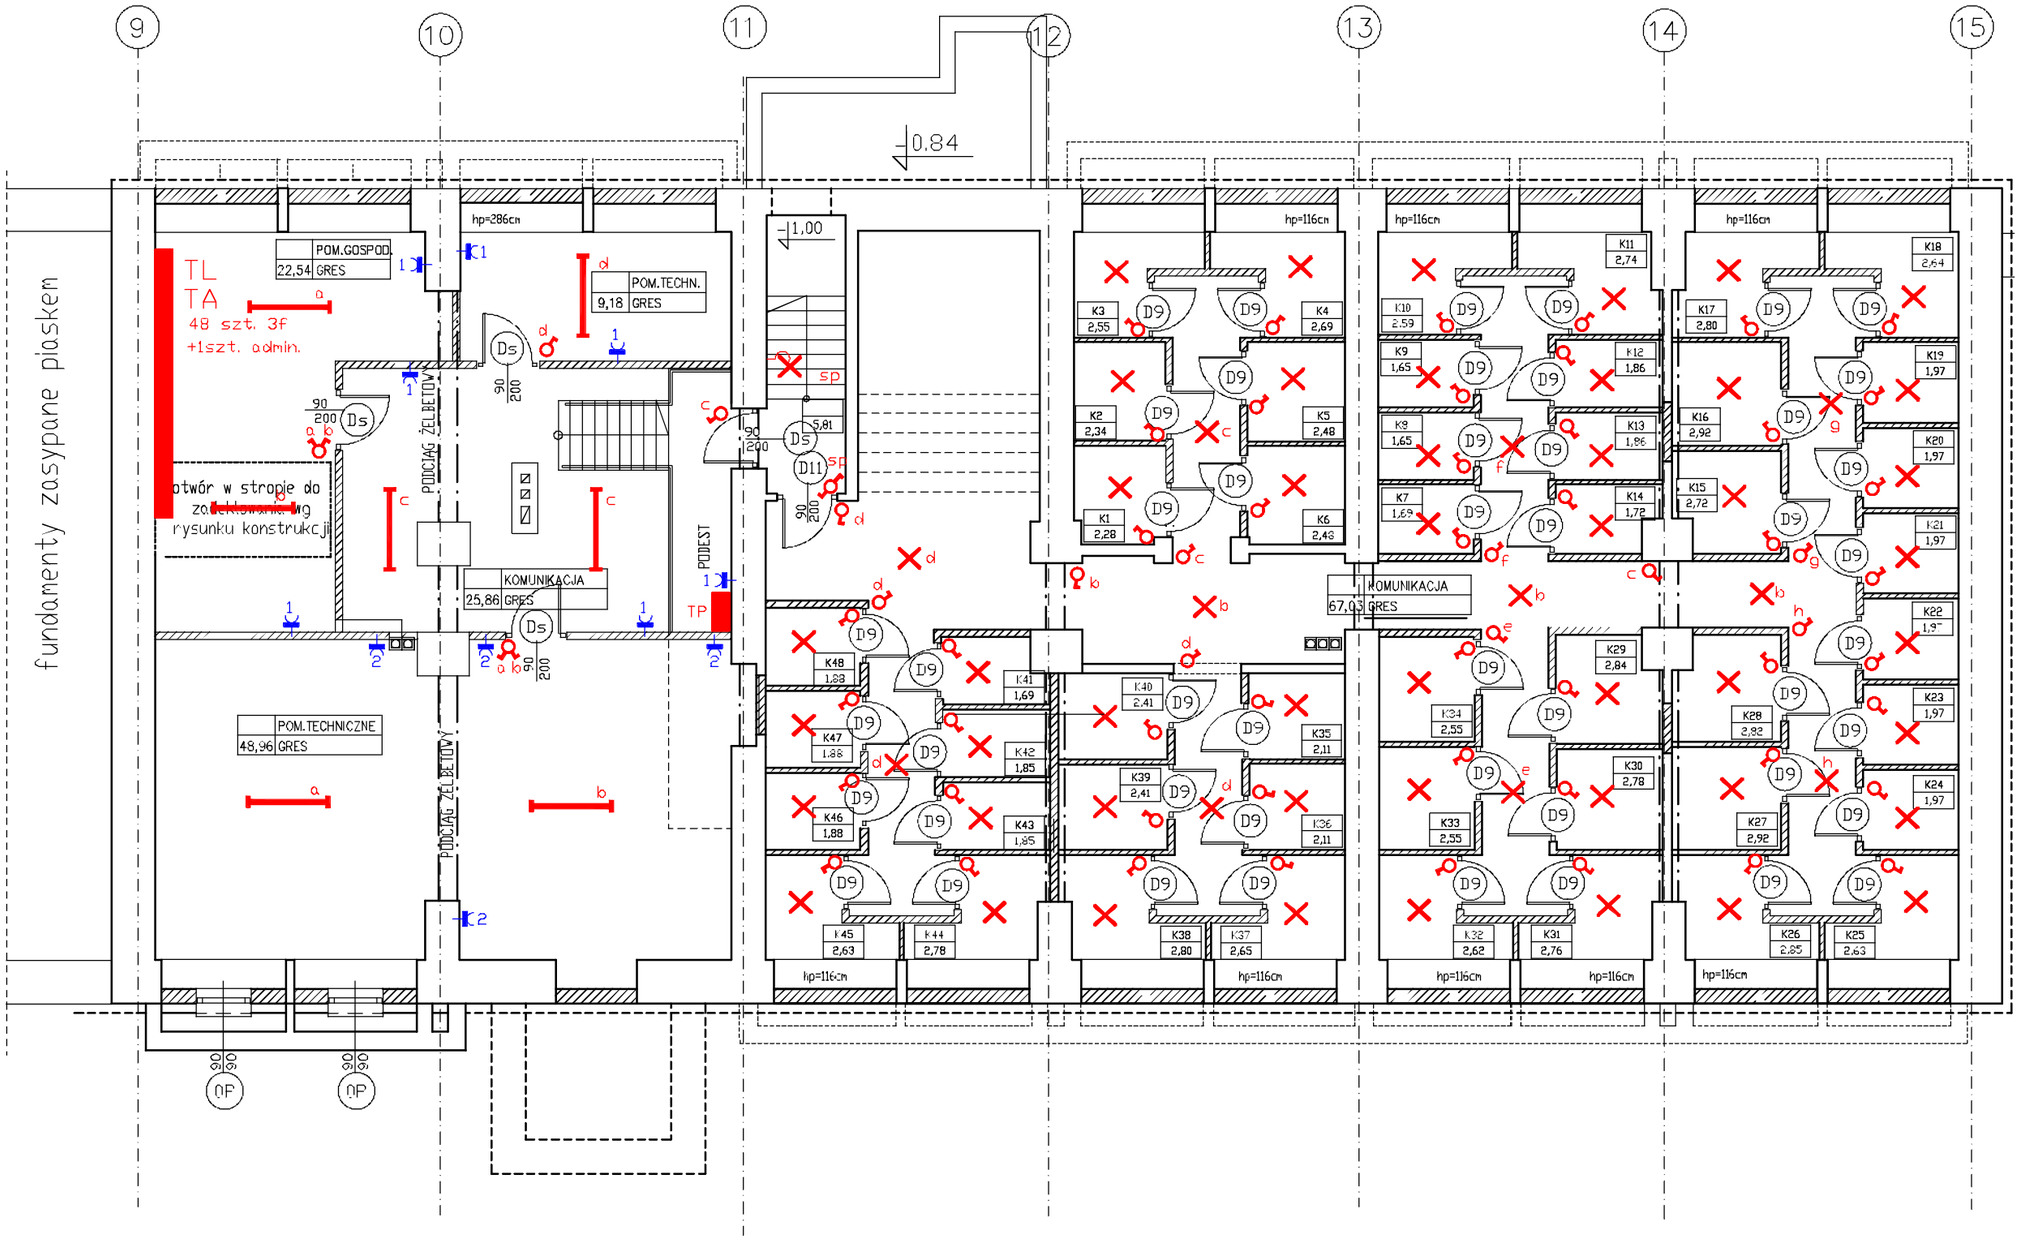

PROJEKT WYKONAWCZY

Temat	Przebudowa budynku szkoły na budynek mieszkalny wielorodzinny		
Adres	ZGIERZ, ul.Chemików 9–11 dz.nr 152/21,152/14		
Tytuł	RZUT PIWNIC		
Inwestor	GMINA MIASTO ZGIERZ		
Projektant	mgr inż. Jerzy Szymański		Upr. nr 149/74/Lw
Sprawdził	mgr inż. Jacek Szymański		Upr. nr 69/93/WL
Data 03.2014r.	Skala 1:100		Nr rys. 1