


ŚCIANA KURTYNOWA SK-1/L - szt.1

skala 1:100

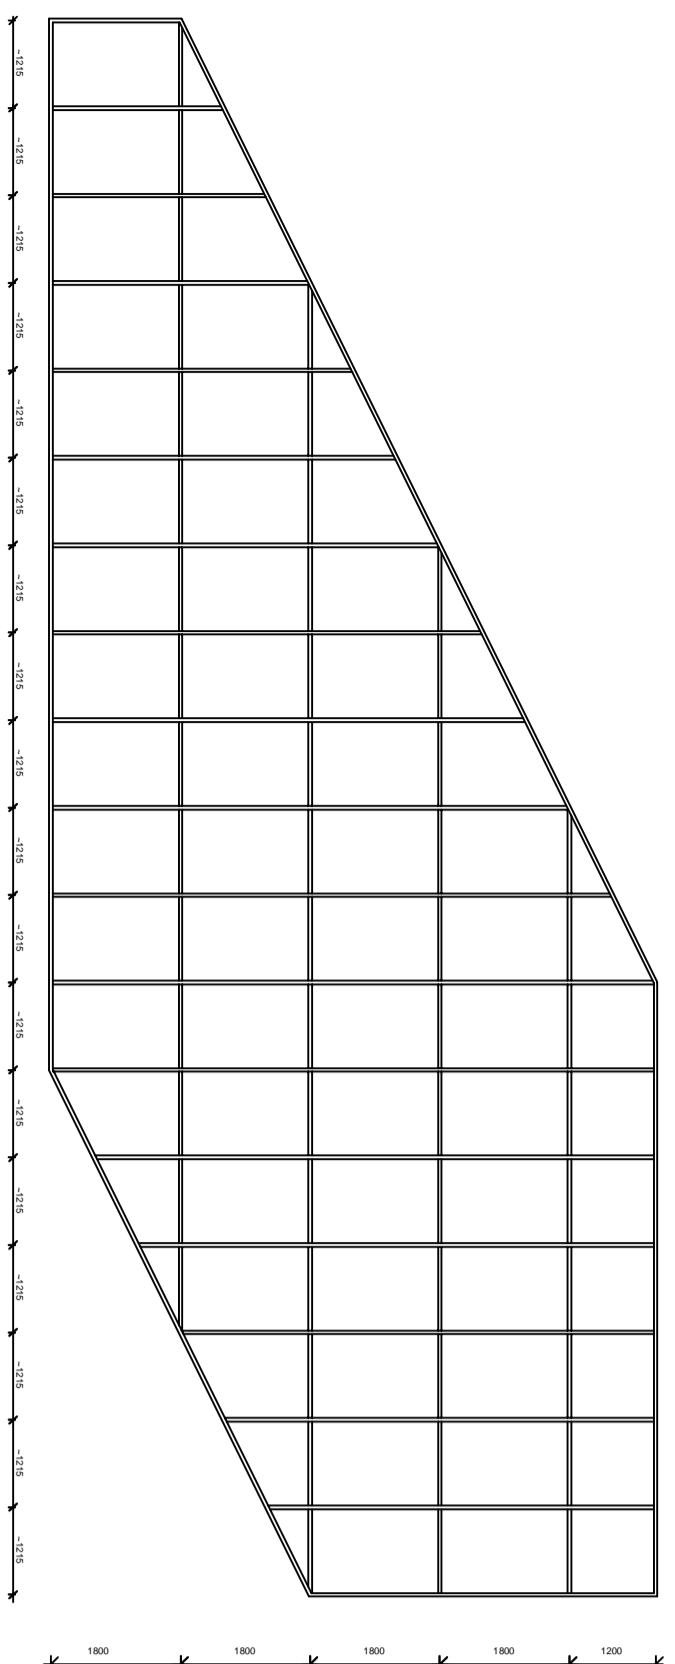


Kolor: RAL 9006


Wypełnienie:

hart. niskoem. 6/14Ar./3.3.1 bezp.(Umax < 0,9 W/m2K)

ŚCIANA KURTYNOWA SK-1/P - szt.1

skala 1:100

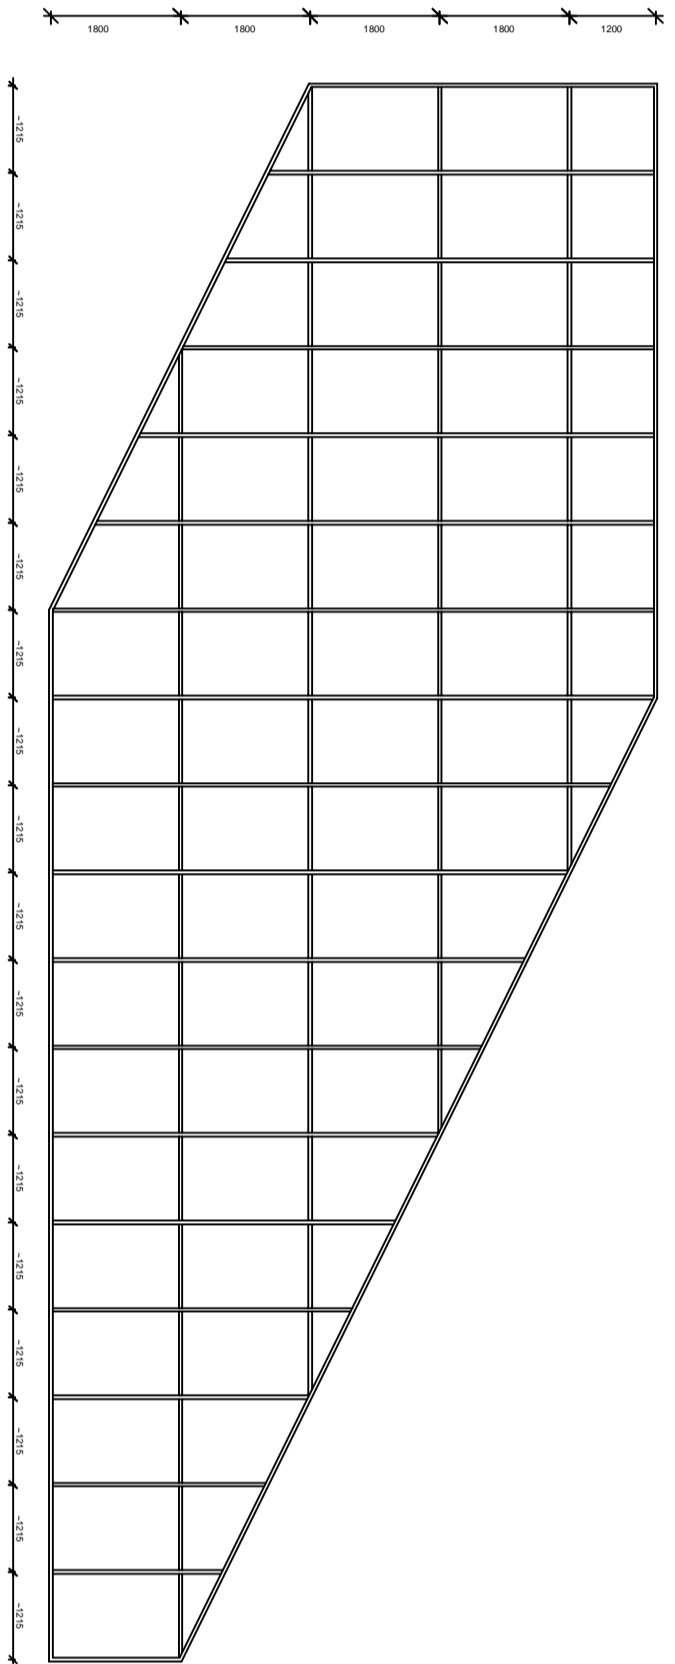

 <p> NACIÓNALNY STADION „POLSKA ARMIA” ul. Armii Krajowej 1 50-060 Wrocław, tel. 71 374 61 13 </p>	Tematy opracowania: Remont modernizacyjny w obrębie hali sportowej Miejskiego Ośrodka Sportu i Rekreacji przy ul. Wschodniej 2 w Zgierzu Etap I.		rys. nr.	rys. nr.
	Projekt wykonawczy		1:100	04/K
	Faza:	branża:	Data:	
	Projekt wykonawczy	Konstrukcja	08.2016	
Autorki:	Imię i nazwisko:	Nr uprawnień:	Podpis:	
Projektant:	arch. Janusz Piotra	435/89/WL		
Współpracownicy:	inż. Andrzej Baciowski	420/89/WL		
	arch. Katarzyna Renik			
	arch. Radosław Władcyk			
	MA0691/3			
Treść rysunku: Stalnia kufrynowa SK-1				