




DETAL OK-12  
OBRÓBA DOLNA-SKOŚNA FASADY

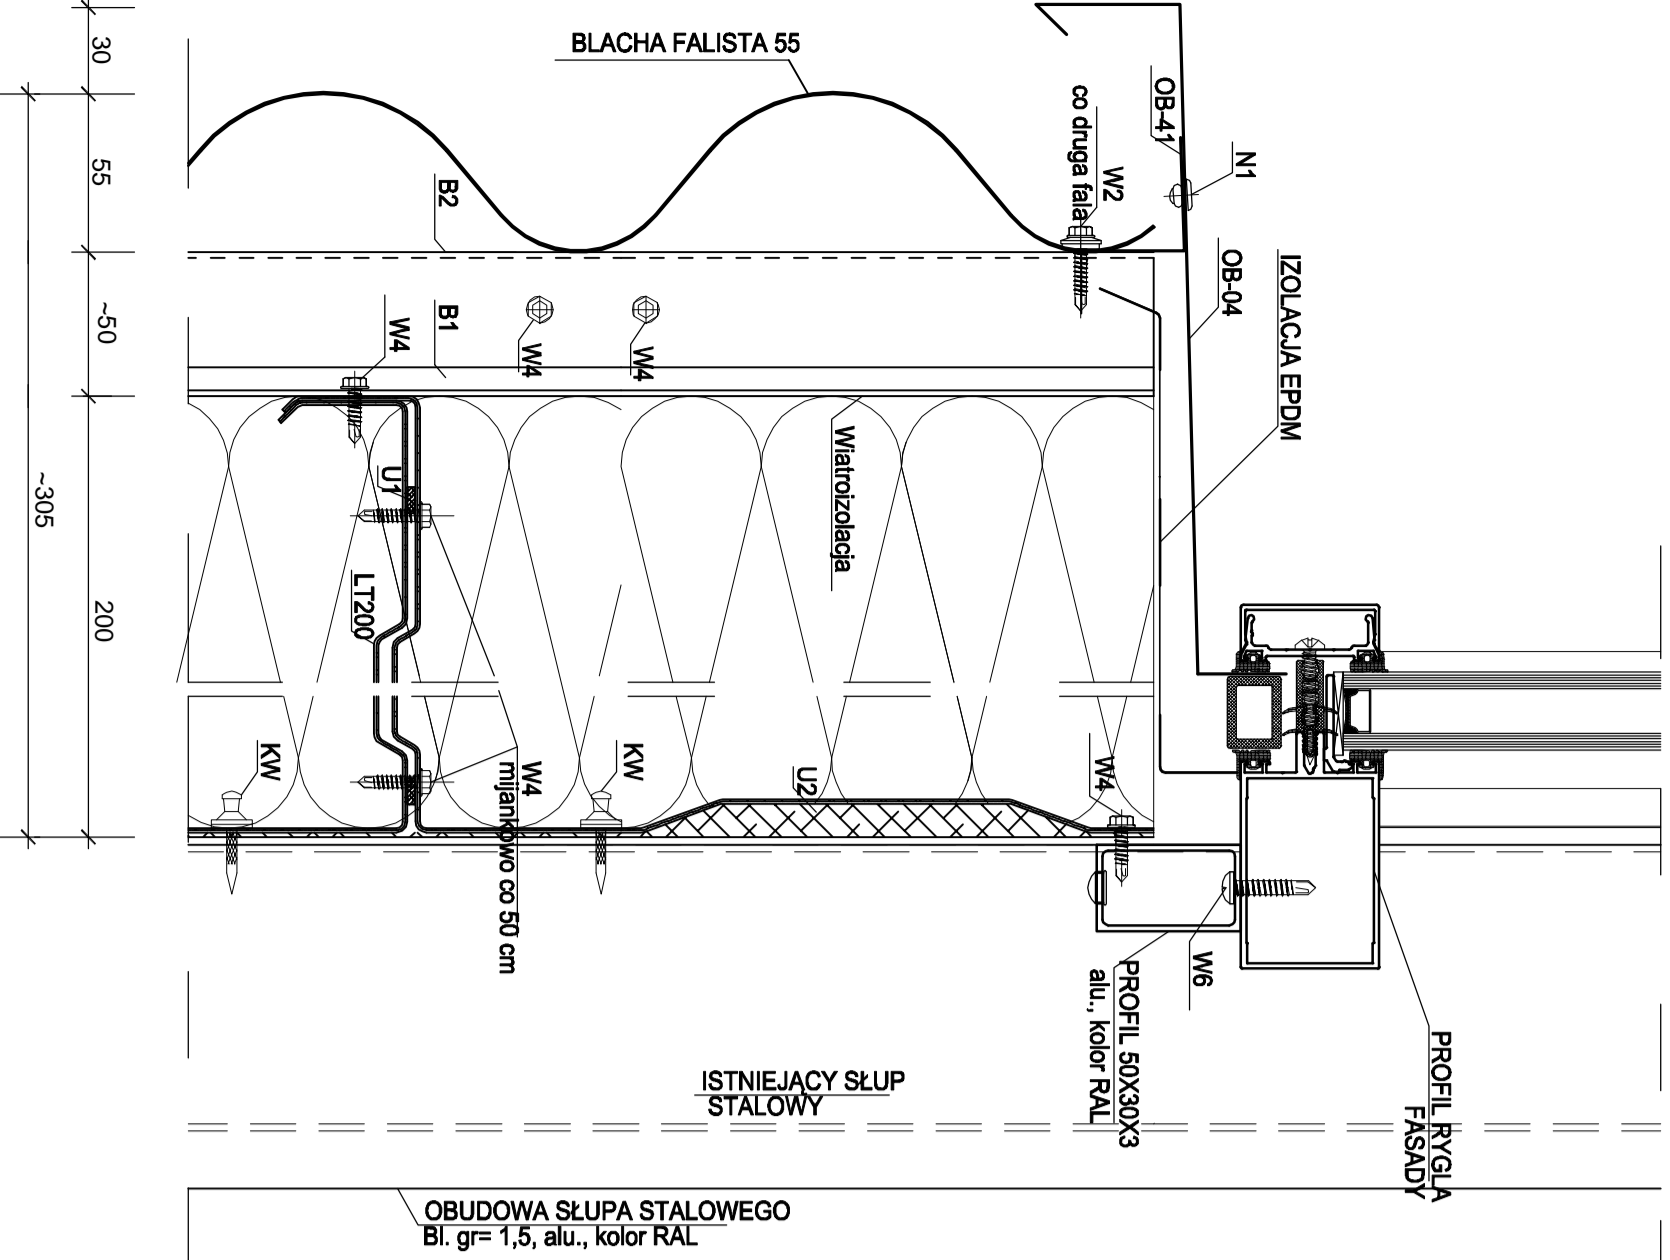


DETAL OK-11  
NAROŻNIK WYPUKŁY

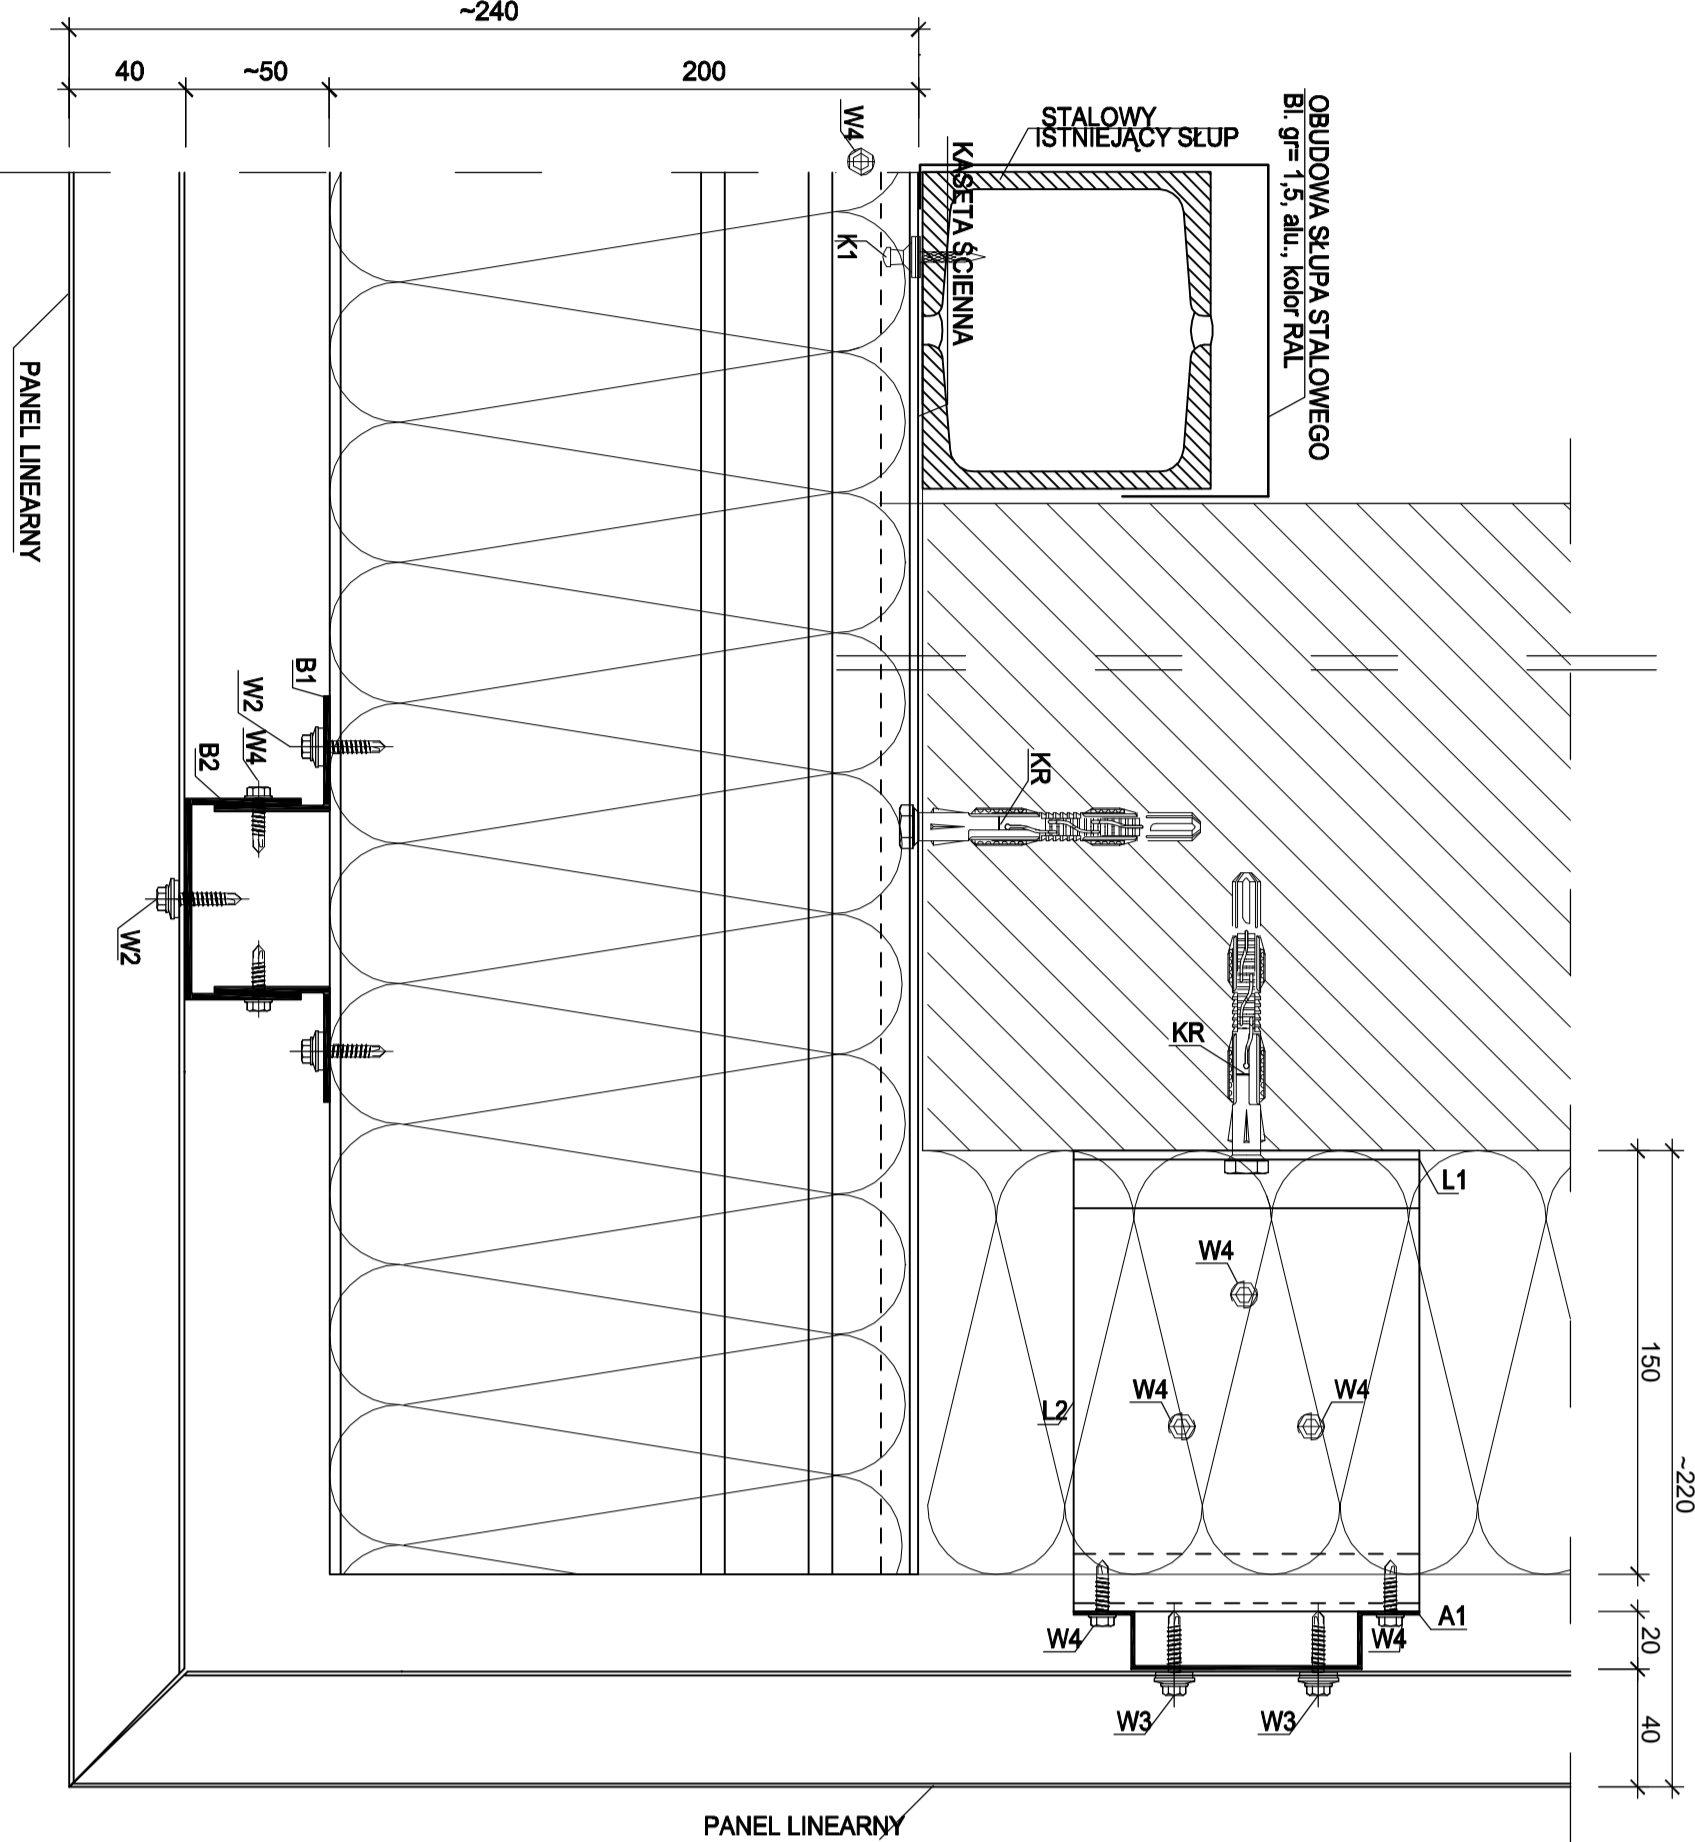


DETAL OK-10  
COKÓŁ MIĘDZYPIĘTROWY

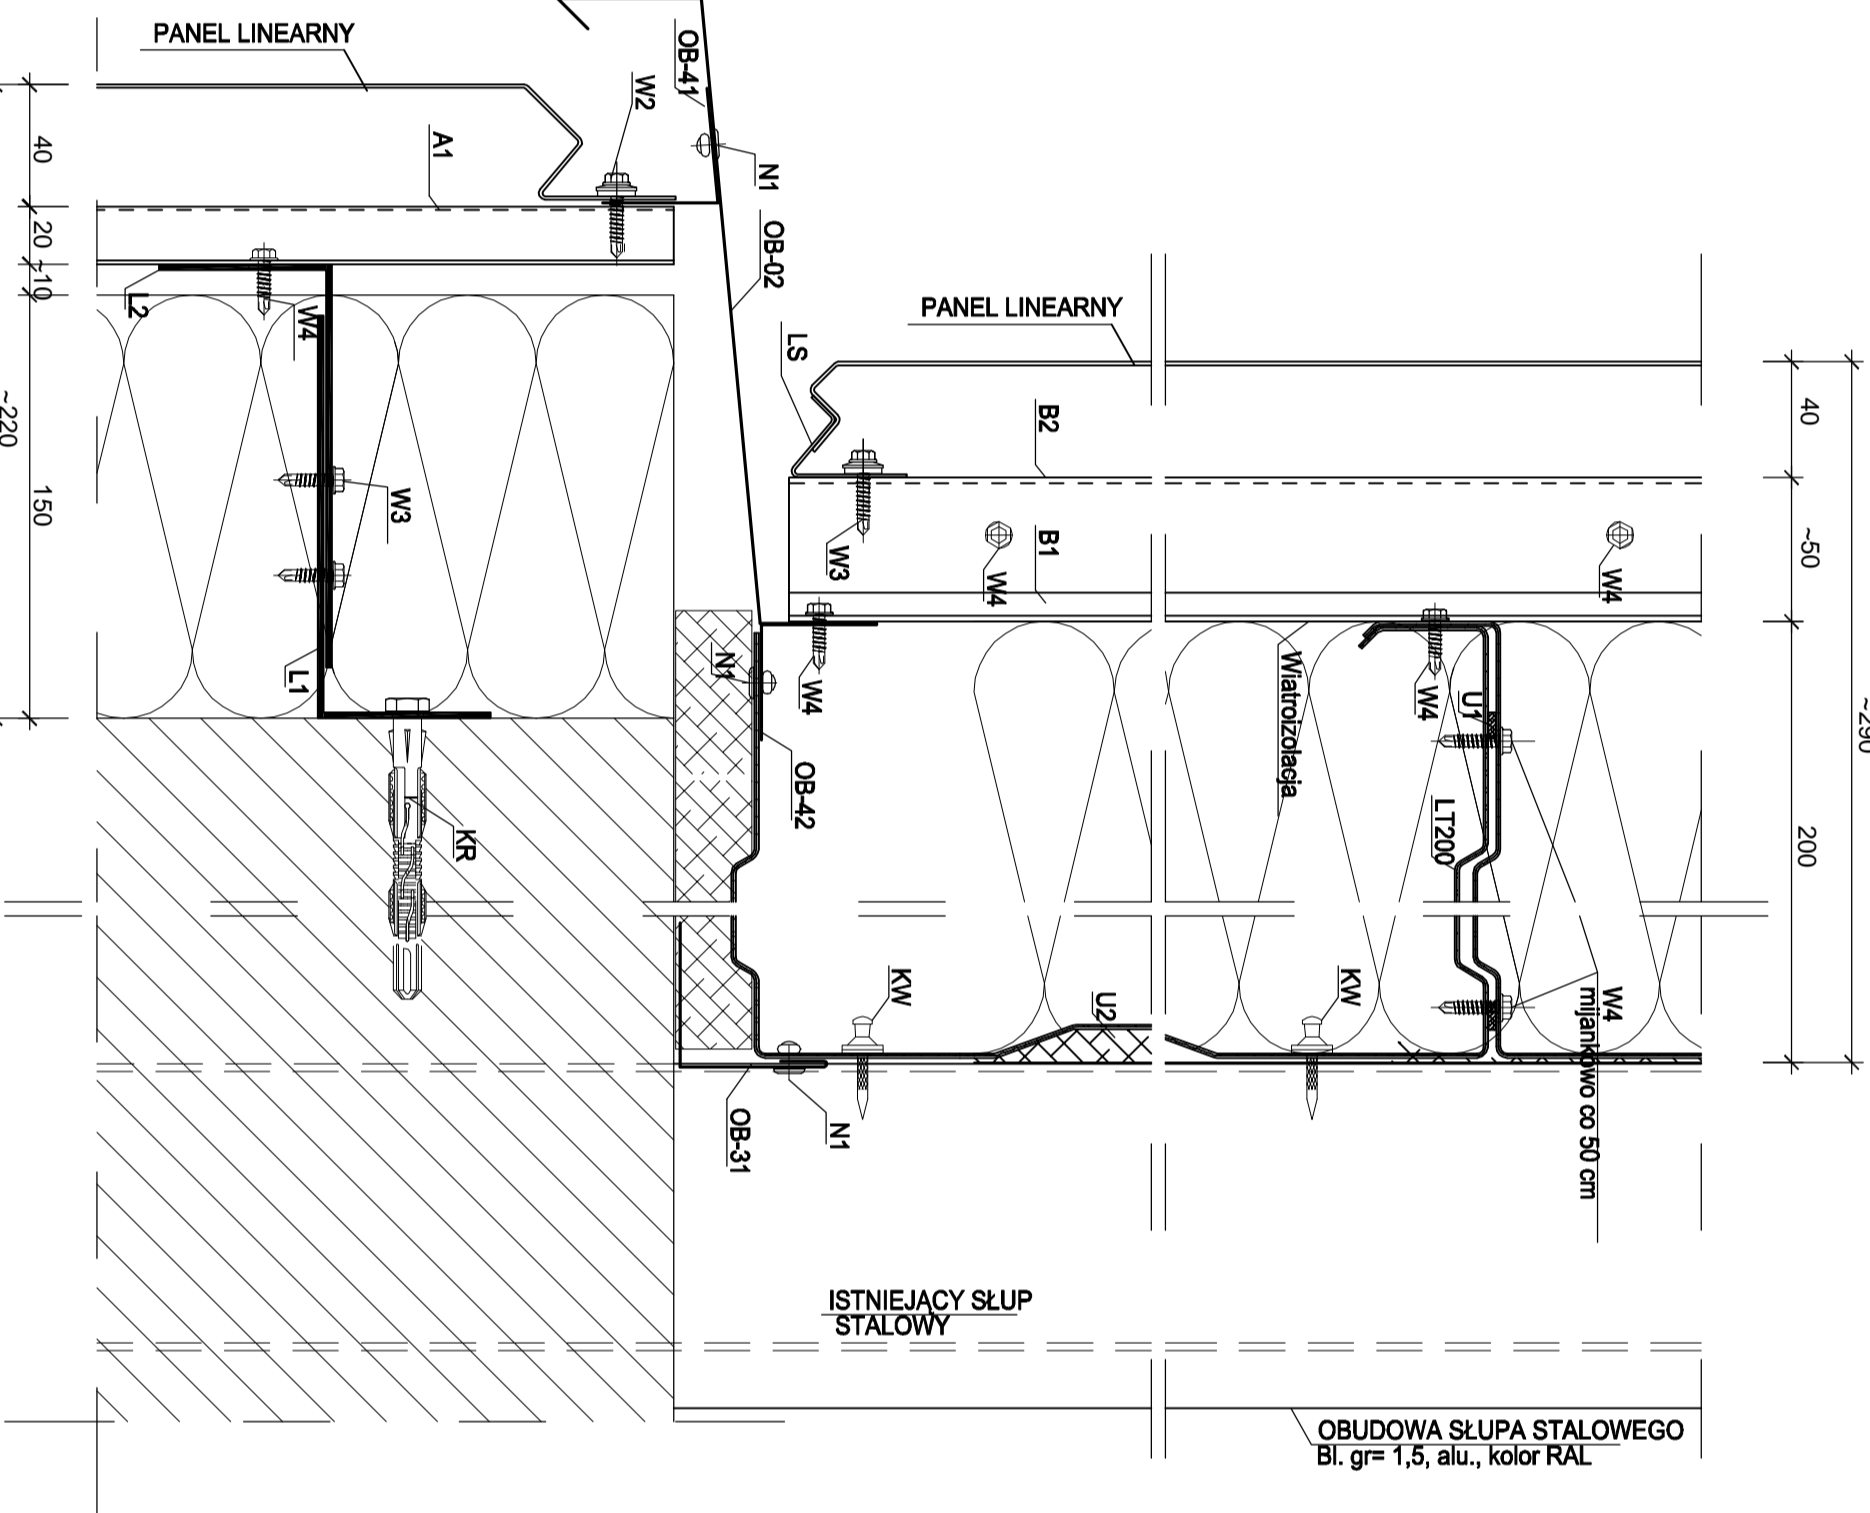

DETAL OK-9  
OBRÓBKA KRAWĘDZI ŁUKU

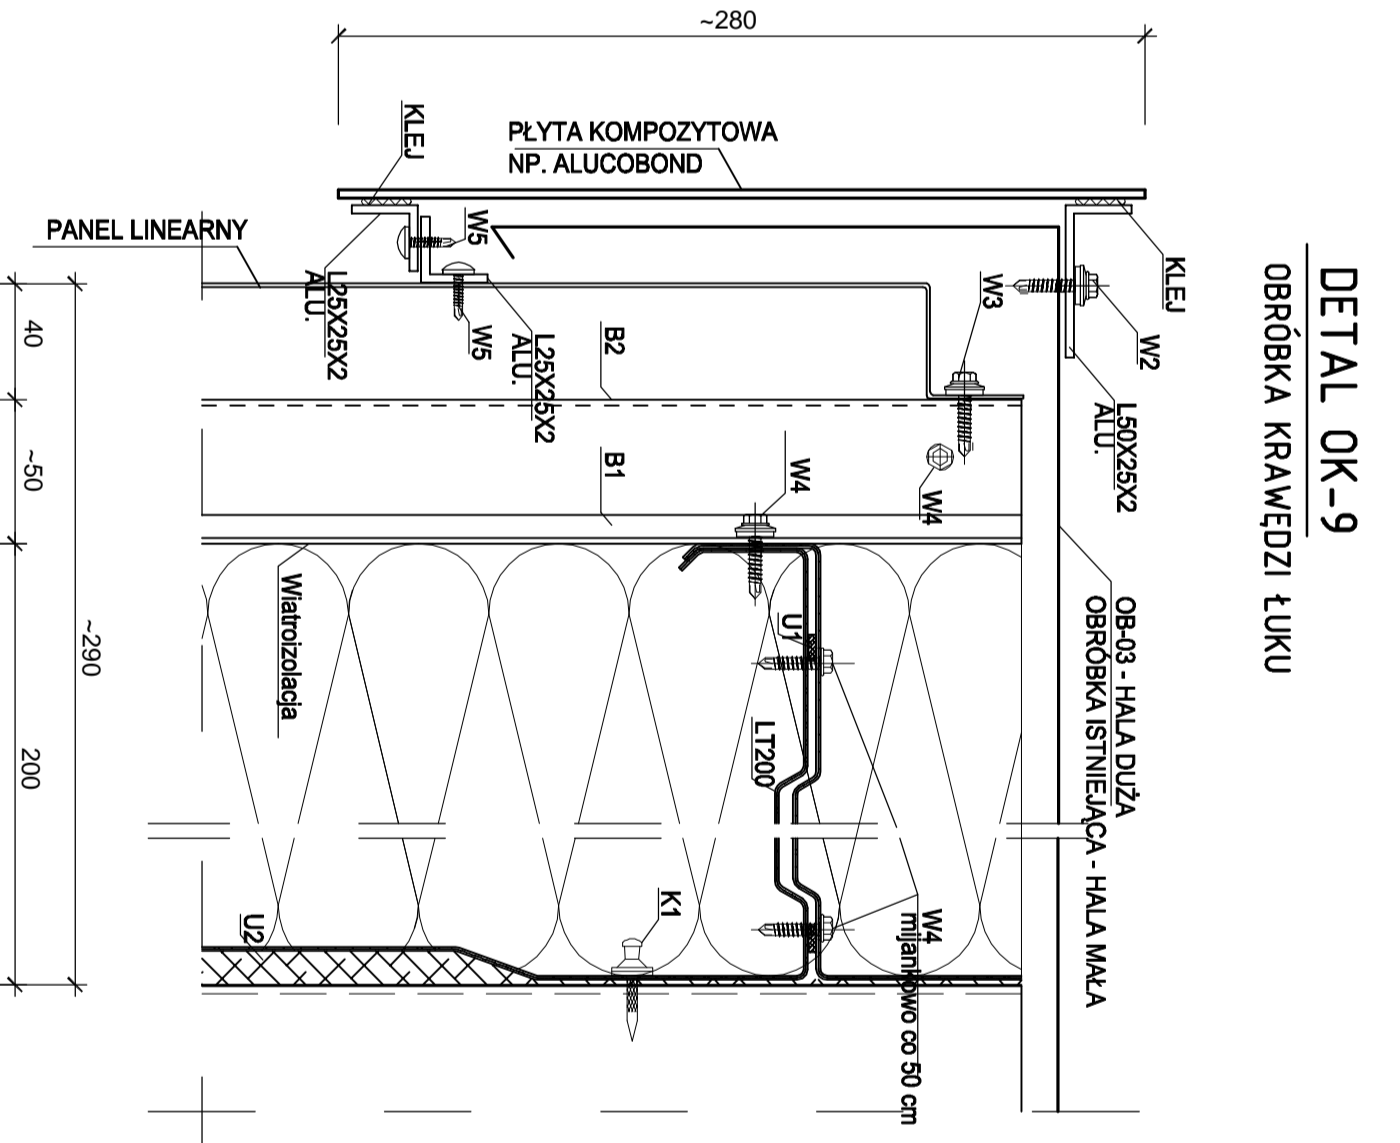

DETAL OK-8  
ZŁĄCZE PIONOWE PANELI  
NA KASCE ŚCIENNEJ

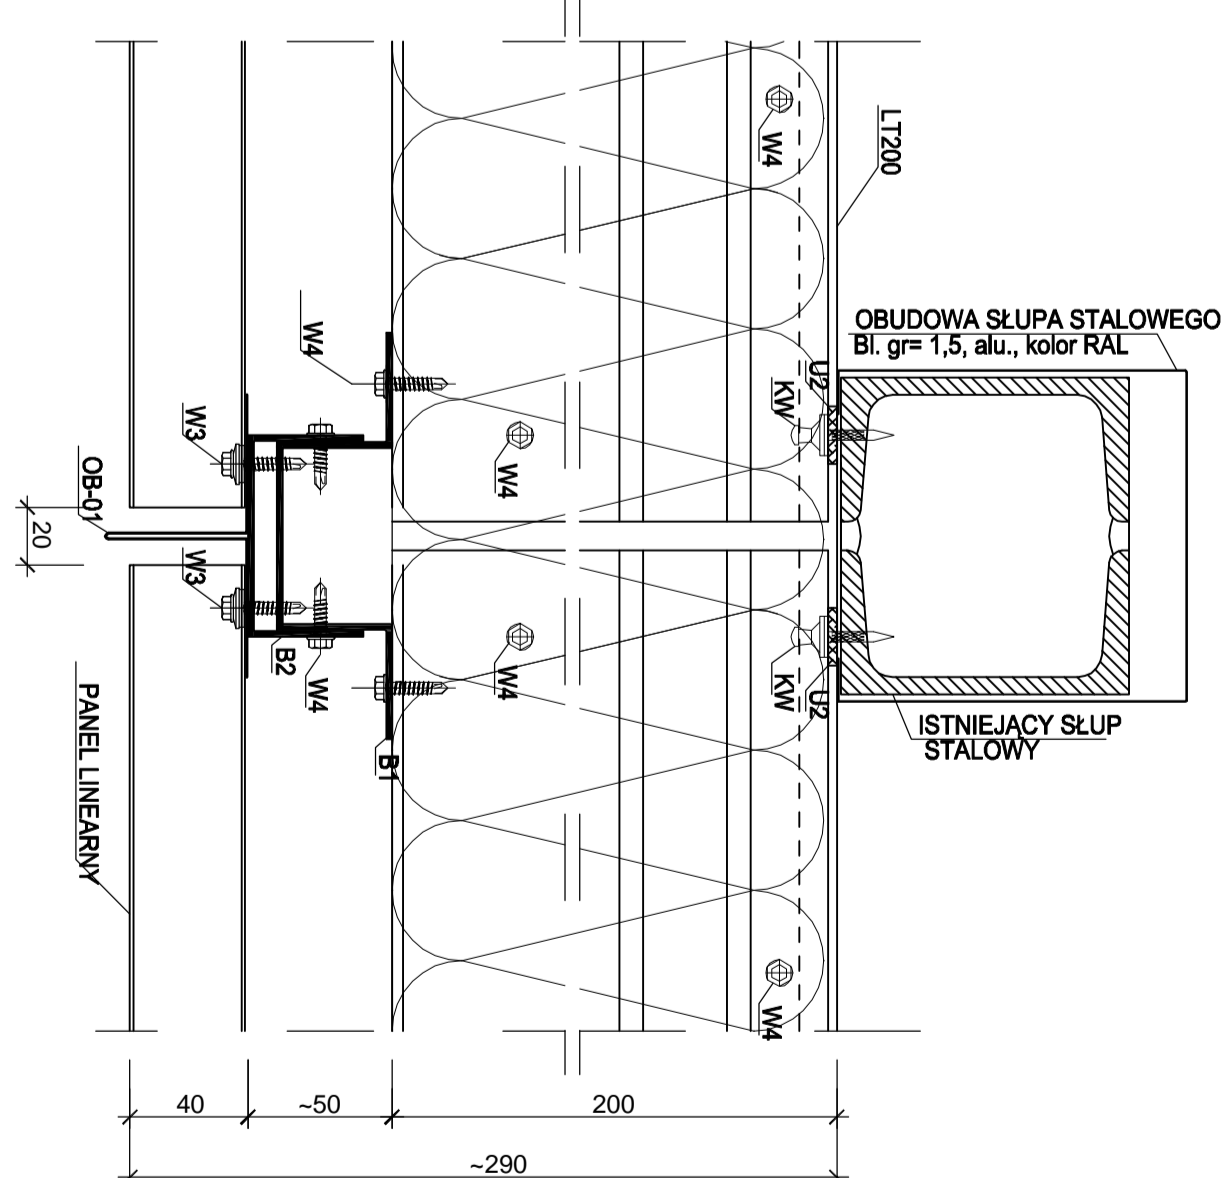

- UWAGI:
1. Wszystkie wymiary rozstawów istniejącej konstrukcji sprawdzić z natury. Gabaryty obróbek okładziny dopasować do pomierzonych głębokości.
  2. Rozstawy profili podkonstrukcji, łączników i zasklepień okładziny przylgnąć zgodnie z dostawcą systemu oraz Polskim Normami.
  3. Wszystkie okna, drzwi i bramy montowane w ścianach osłonowych oraz fasady aluminiowo-szklane muszą mieć wykonane uszczelnienie po obwodzie z butnicą EPDM.
  3. Kolory elementów okładziny i obróbek przylgnąć wg opisu architektury.

		Temat opracowania: Roboty modernizacyjne w obiekcie hali sportowej Miejskiego Ośrodka Sportu i Rekreacji przy ul. Wschodniej 2 w Zgierzu - Etap I.		rys. nr.	rys. nr.
Faza:		Projekt wykonawczy		1:2,5	14/K
Trasę rysunku:		Okładzina elewacyjna - detal OK-8 - OK-12			
Autor:		Inżynier i nazwisko:		Brzoza:	Data:
Projektant:		Nr uprawnień:		435/69/WL	08.20.16
Współpraca:		Podpis:			
arch. Katarzyna Renik		arch. Radosław Wardecki			
MA069113					