



KONSTRUKCJA ŚCIANY OSŁONOWEJ -ELEWACJA WSCHODNIA


skala 1:100

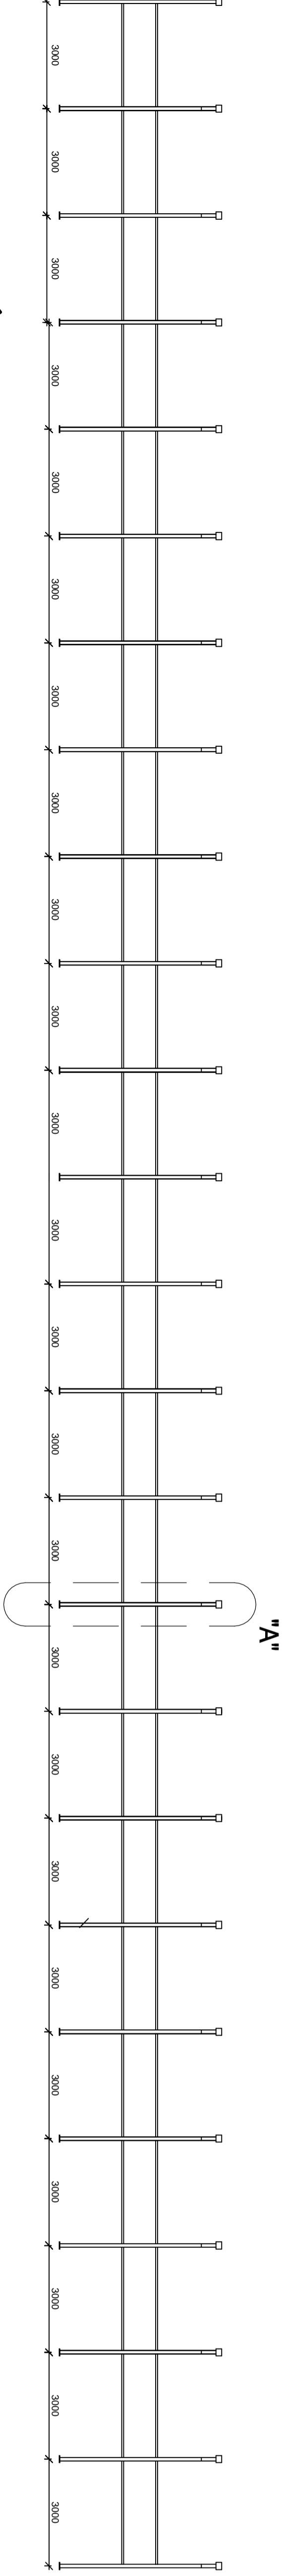

KONSTRUKCJA ŚCIANY OSŁONOWEJ - ELEWACJA ZACHODNIA

skala 1:100

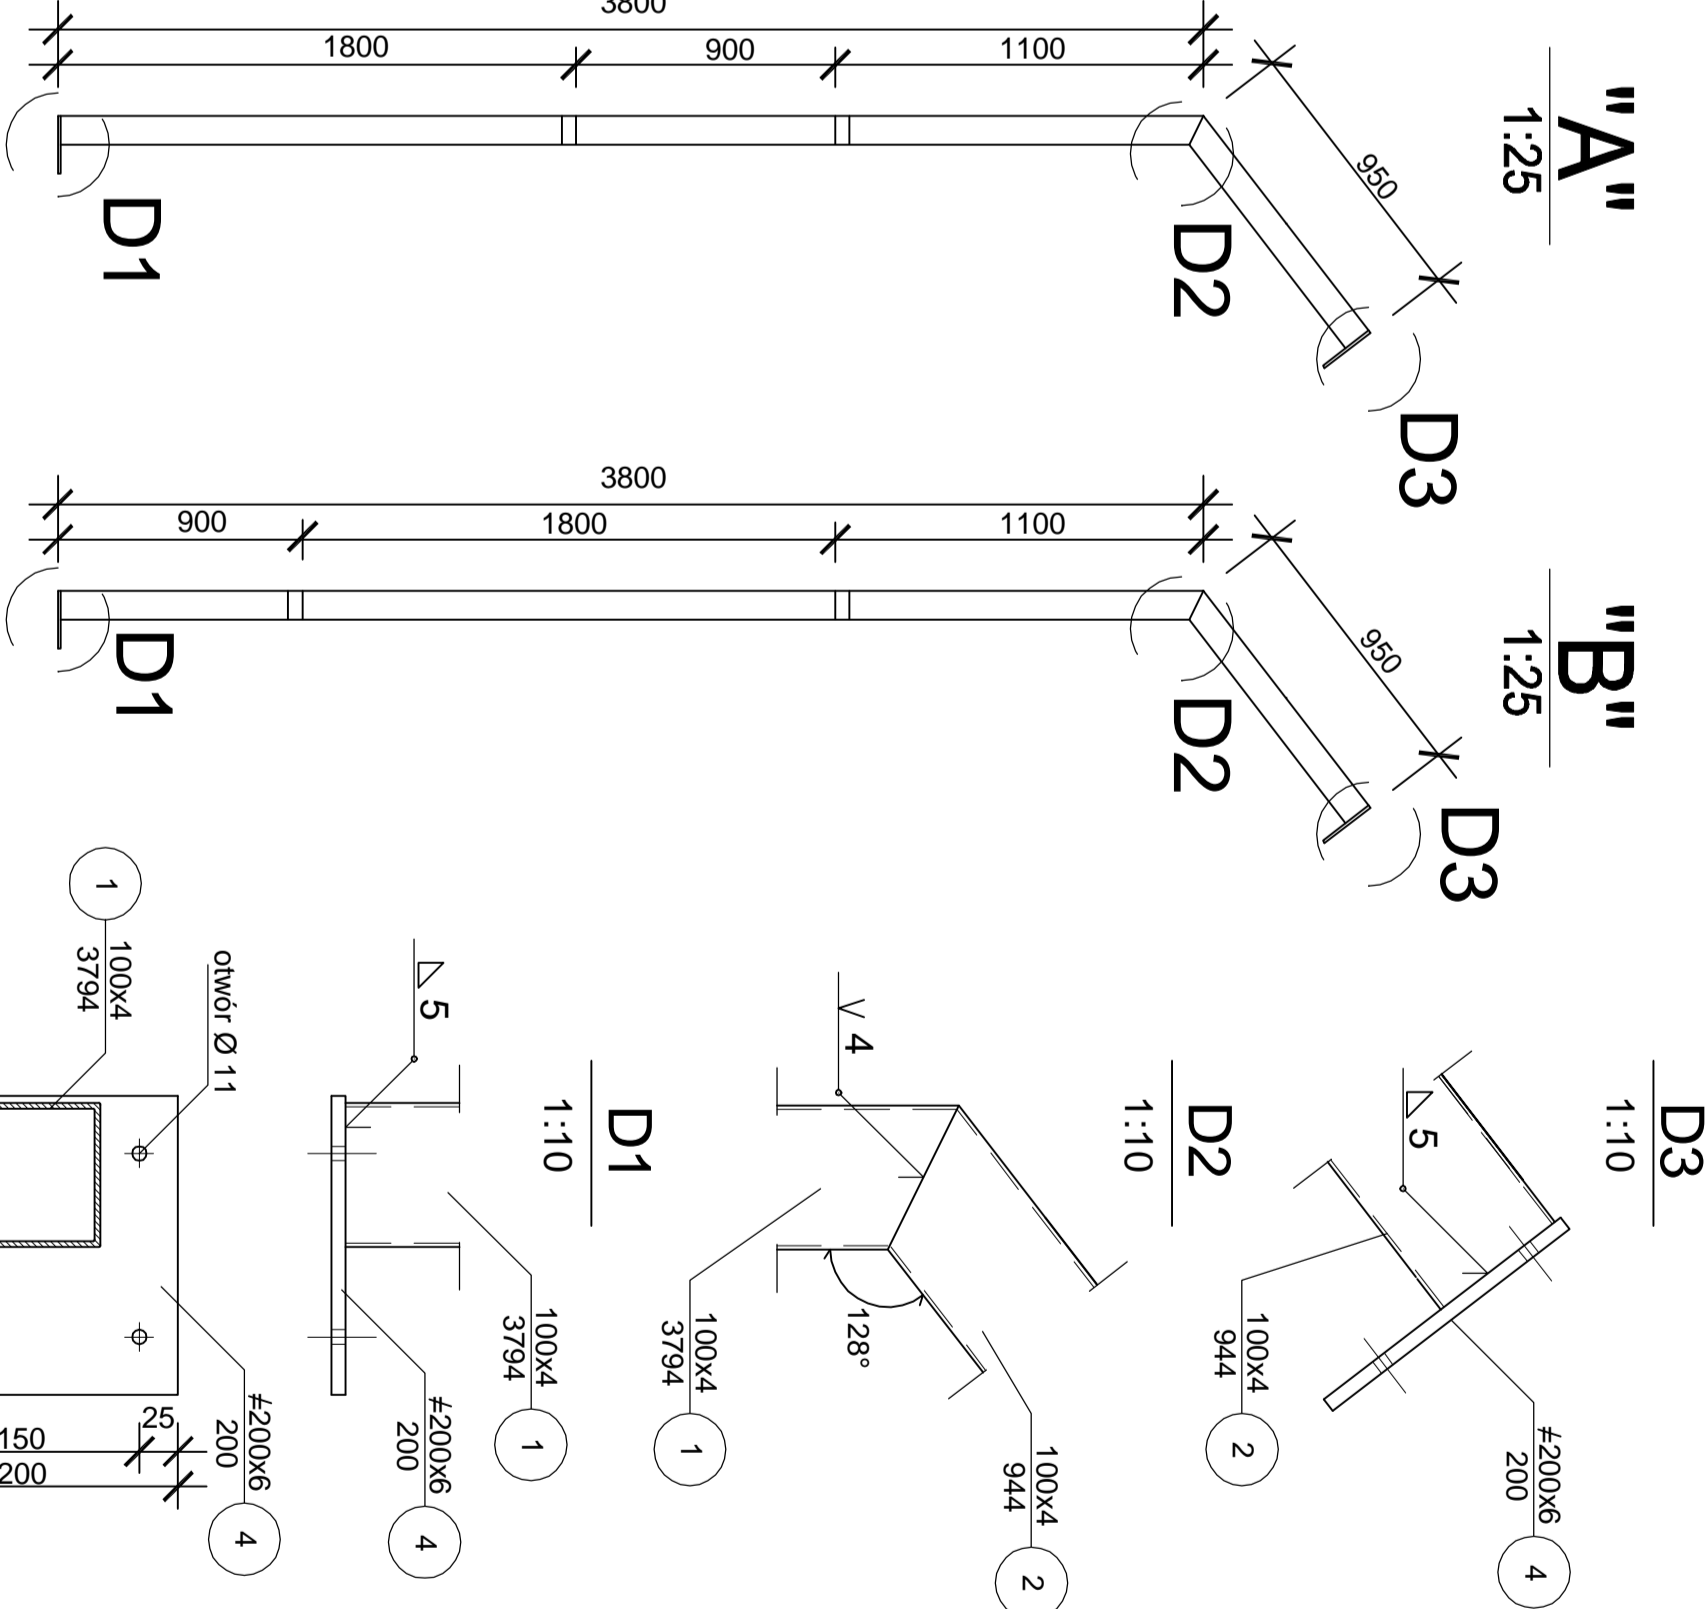

		Temat opracowania: Roboty modernizacyjne w obrębie hali sportowej Miejskiego Ośrodka Sportu i Rekreacji przy ul. Wschodniej 2 w Zgierzu - Etap I.		skala	rys. nr.
Faza: Projekt wykonawczy		1:100		23/K	
Treść rysunku: Konstrukcja stłowa - ściany osłonowe podłużne		Autor: arch. Janusz Patyra		Nr uprawnień: 435/89/WŁ	
		Projektant: arch. Katarzyna Renik		Podpis:	
		arch. Radosław Władęcki			