




PRZEKRÓJ POPRZECZNY - km 0+015

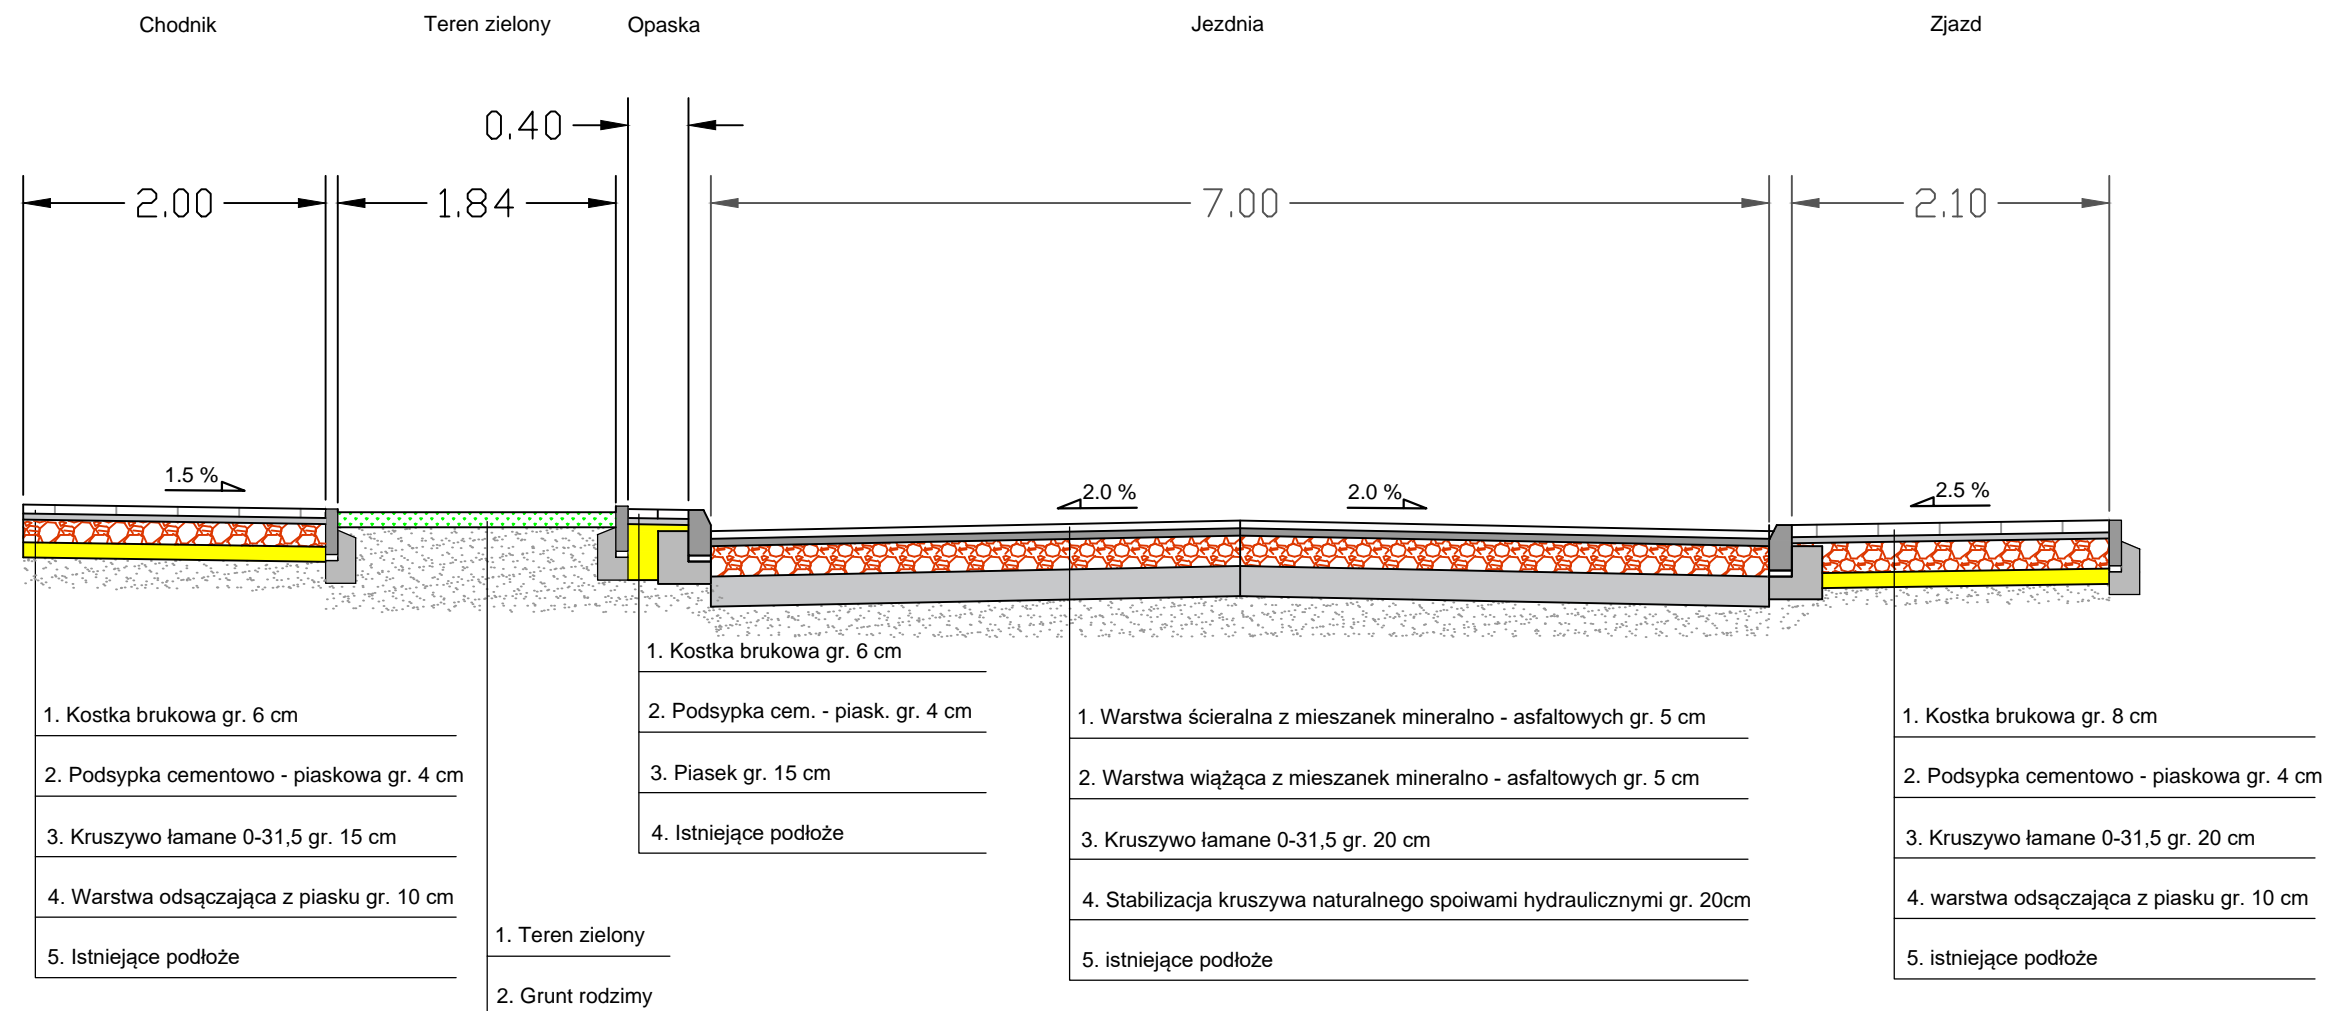

Szczegół - krawężnik

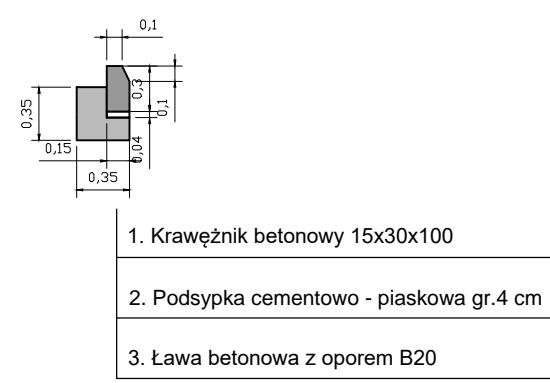

Szczegół - obrzeże

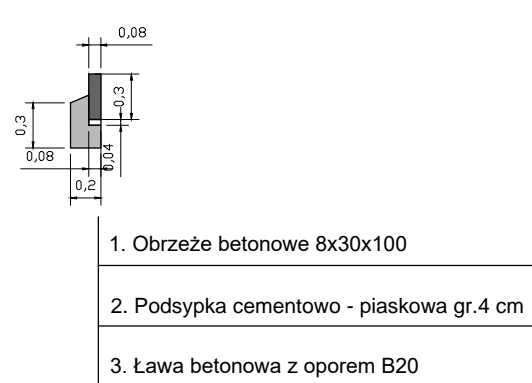

Przebudowa ulicy Jana Śniechowskiego w Zgierzu	Investor: Gmian Miasto Zgierz ul. Jana Pawła II 16, 95-100 Zgierz
Lokalizacja: Zgierz	Tytuł rysunku: Przekrój poprzeczny
Opracował : inż. Marcin Wasiak	Podpis:
	Data: 07.2016
	Skala: 1:50
	Faza: Projekt
	Nr rys.: 2