
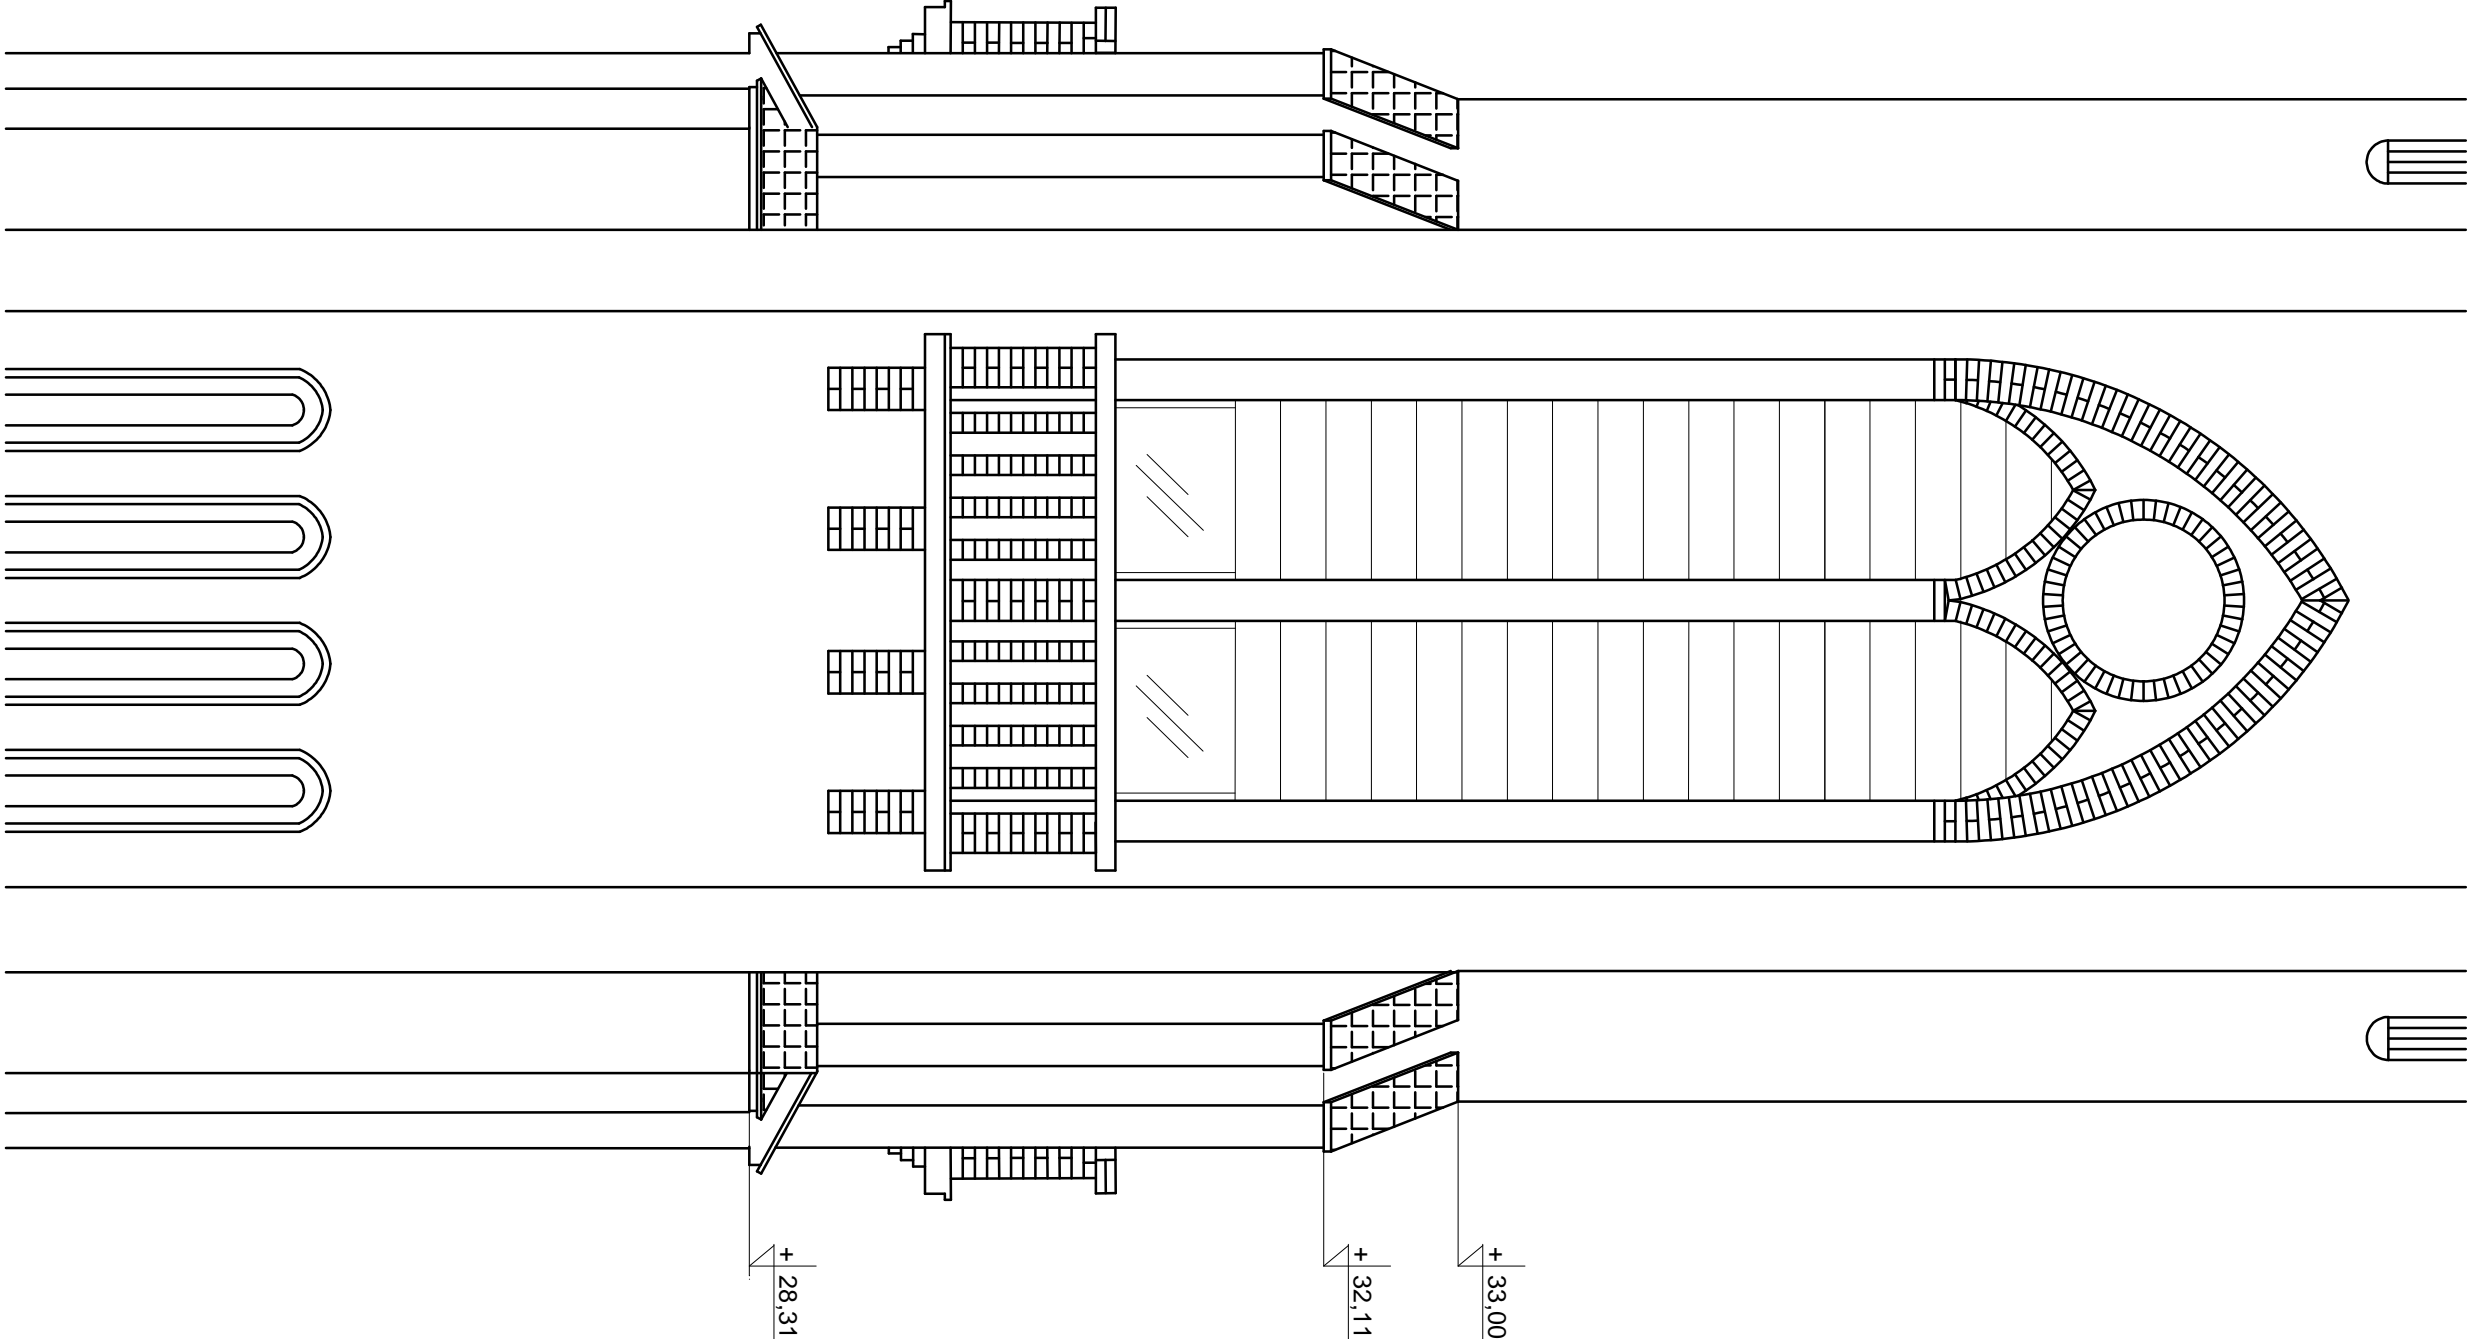
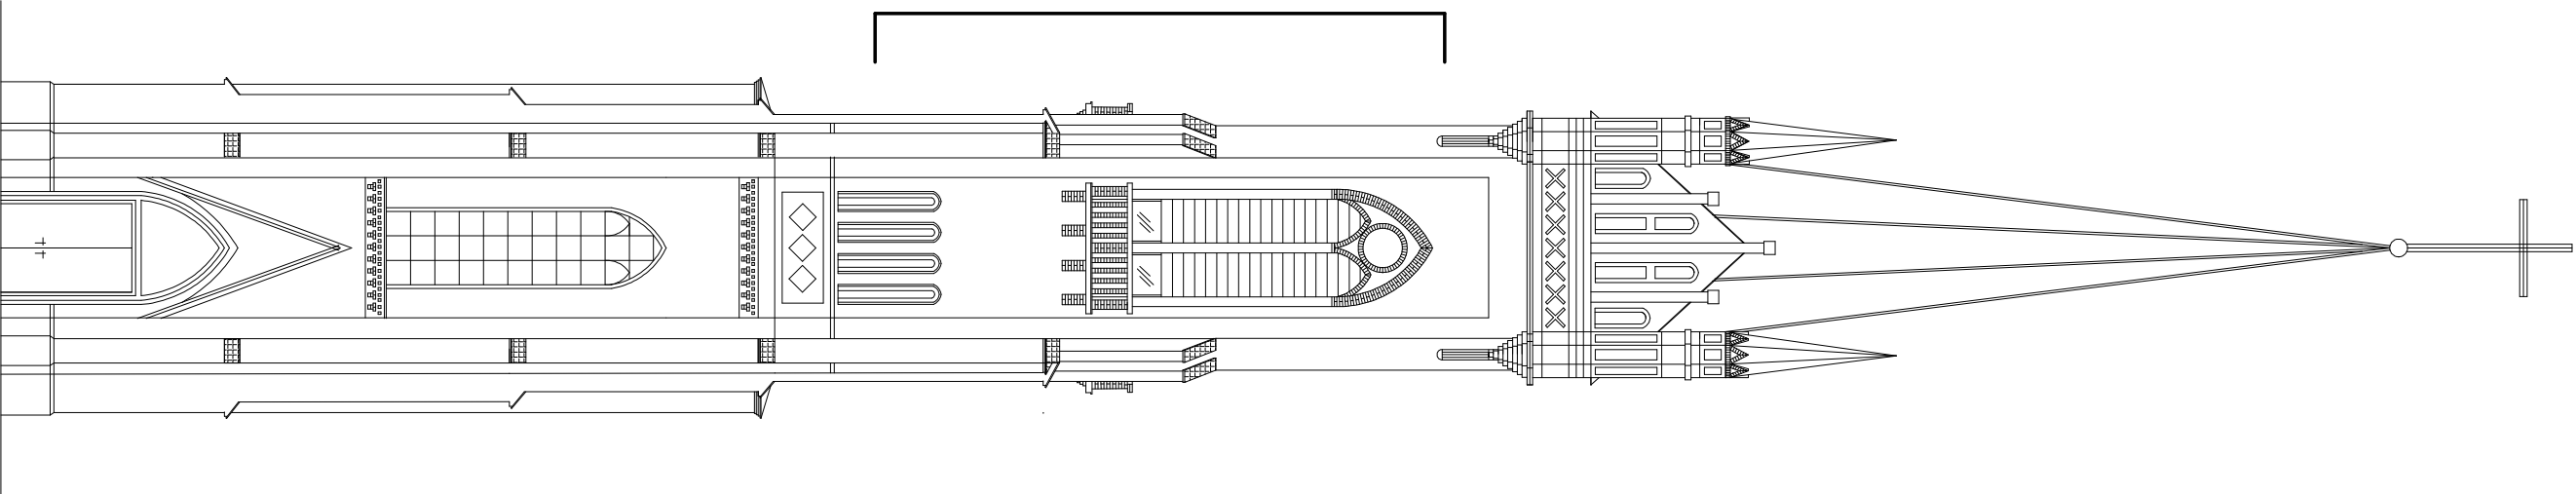


kręweźcie podłaz
dachowych
nad nawą główną

baliełka h=110

Fragment obok 1:50

Fragment obok 1:50

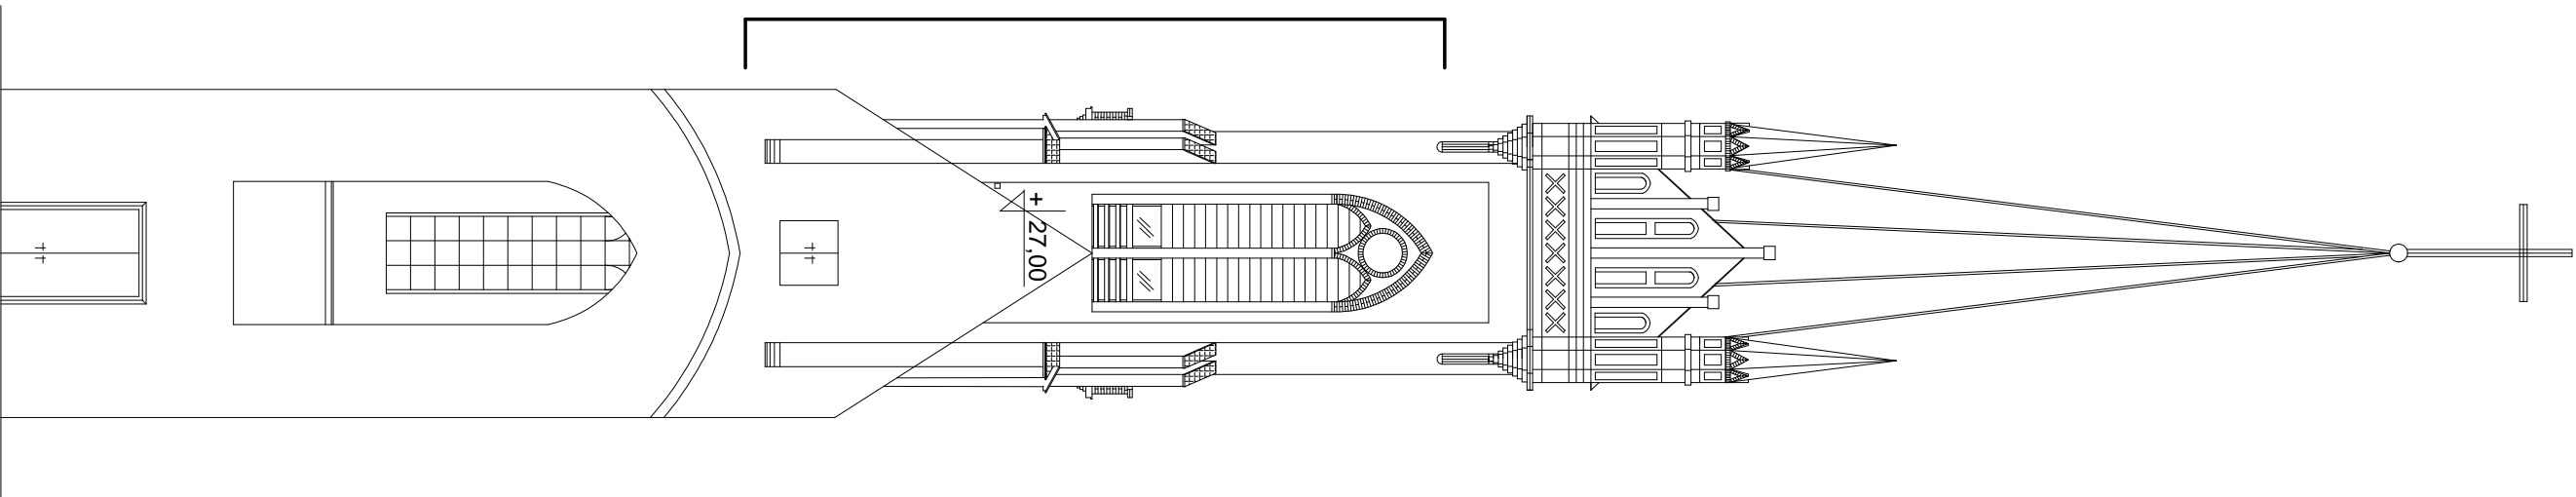

Investor	Parafia Rzymko-Kaloniczka Św. Katarzyny Pl. Jana Pawła II 11/13, 95-100 Zgierz		Polski Związek Inżynierów i Techników Budownictwa Oddział w Łodzi	
Temat projektu	Projekt prac remontowo-konserwatorskich wewnątrz Kościoła Farnego w Zgierzu, w tym: remonty i konserwacja posadzki, malowanie i konserwacja konstrukcji posadzi balkonów dla potrzeb platformy widokowej		ZESPÓŁ RZECZCZOWNICÓW 90-103 Łódź, ul. Piotrkowska 94	
Projektant	arch. Zbigniew Palma nr upr. 153/86 WŁ		Podpis	Numer tematu 73/CUT/2010
Opracował	arch. Maciej Taczalski		Podpis	Stadium projektu Projekt Budowlany
Sprawdził	arch. Marek Soinica nr upr. 217/88 WŁ		Data 12.2010	Skala 1:50
Treść rysunku	Elewacja tylna, Elewacja frontowa		Nr rysunku 10	Rewizja