


PRZEKRÓJ PRZECZ DZWONNICĘ - WIDOK 1 POMOSTU + 33,27 m

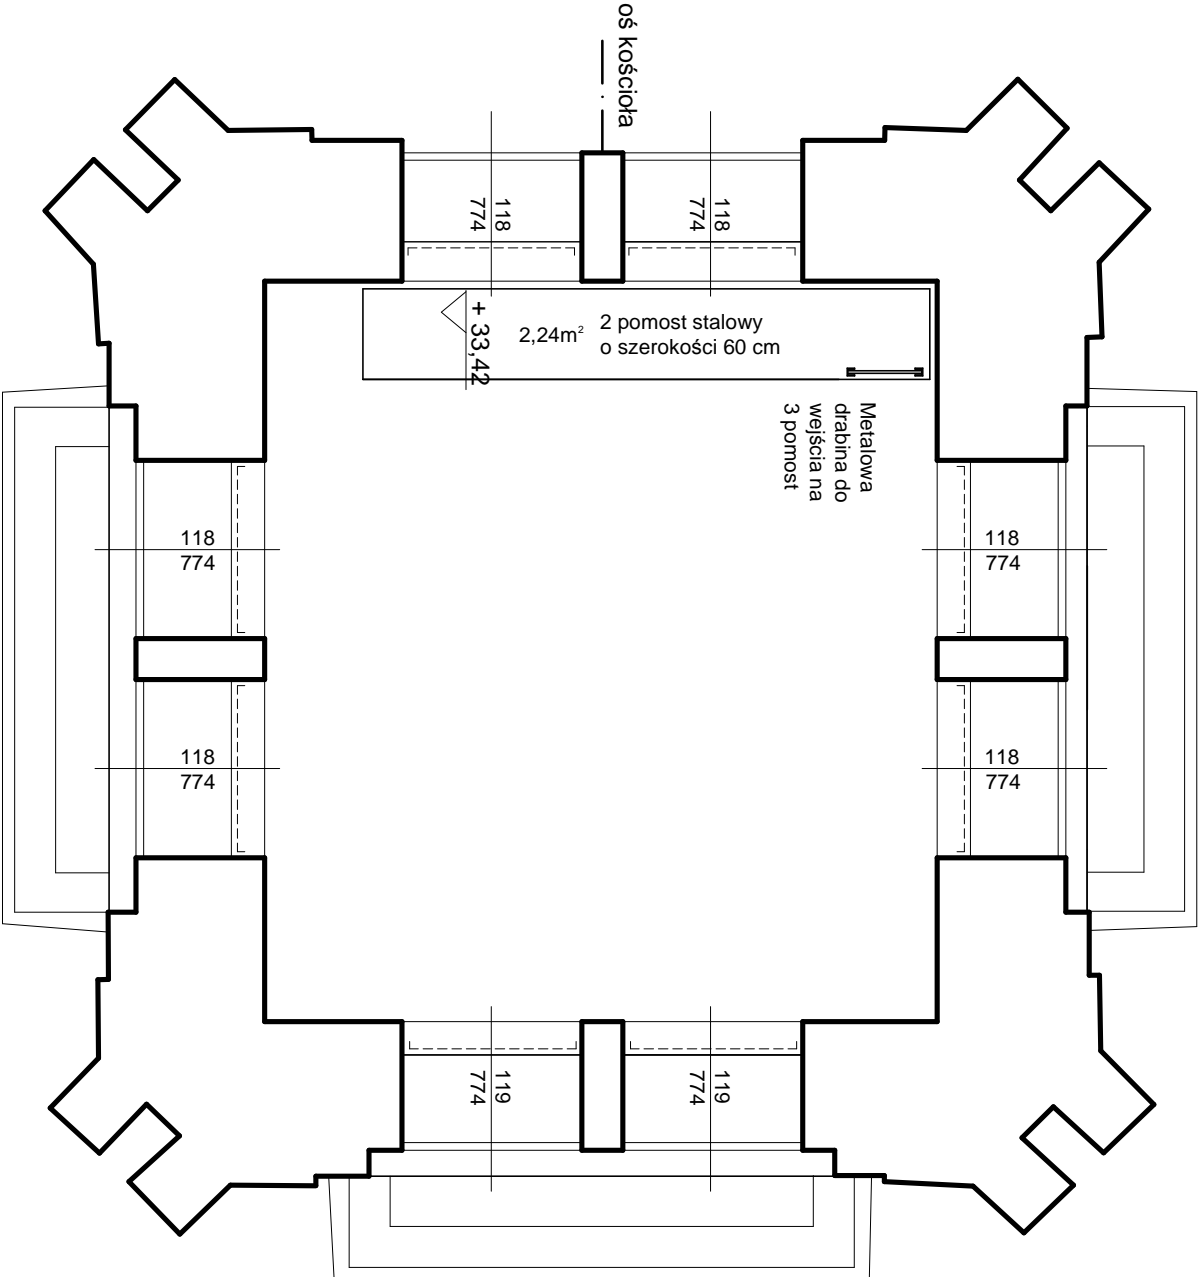

PRZEKRÓJ PRZECZ DZWONNICĘ - WIDOK 2 POMOSTU + 33,42 m

Investor	Parafia Rzymsko-Katolicka Św. Katarzyny Pl. Jana Pawła II 11/13, 95-100 Zgierz			Polski Związek Inżynierów i Techników Budownictwa Oddział w Łodzi		
Temat projektu	Projekt prac remontowo-konserwatorskich wieży Kościoła Farnego pw. Św. Katarzyny w Zgierzu wraz z przystosowaniem kondygnacji poziomu balkonów dla potrzeb platformy widokowej			ZESPÓŁ RZECZCZOWNICÓW 90-103 Łódź, ul. Piotrkowska 94		
Projektant	arch. Zbigniew Palma nr upr. 153/86 WŁ	Podpis	Numer tematu 73/CUT/2010			
Opracował	arch. Maciej Taczański	Podpis	Stadium projektu Projekt Budowlany			
Sprawił	arch. Marek Solnica nr upr. 217/88 WŁ	Podpis	Data 12.2010	Skala 1:50		
Treść rysunku	Rzuty poziomów +33,27m, +33,42m		Nr rysunku 6	Rewizja		