poz.2.1.,1.2.ŻEBRA ROZDZIELCZE
L=161,0m

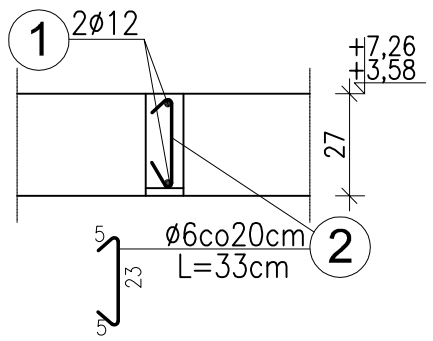

poz.1.2.a.ŻEBRA ROZDZIELCZE
L=9,90m

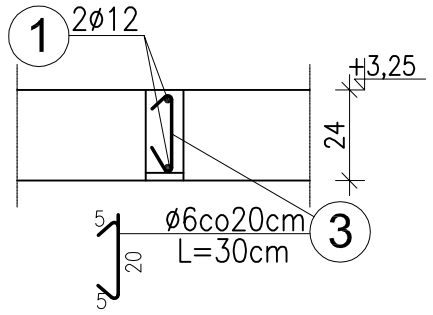

W 1
L=160,5m

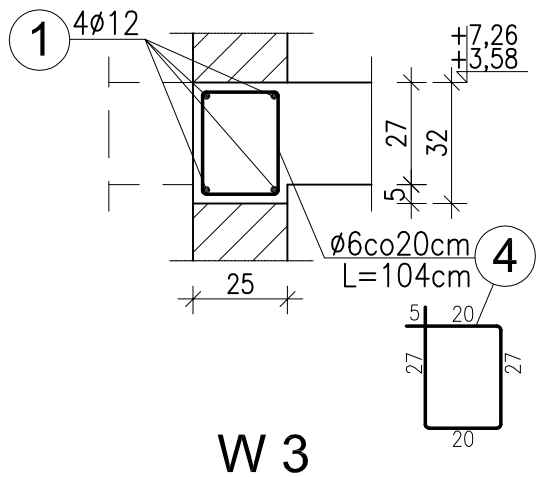

W 2
L=127,2m

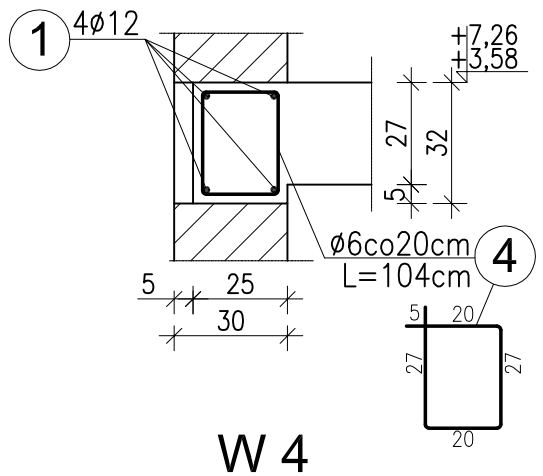

W 3
L=4,7m

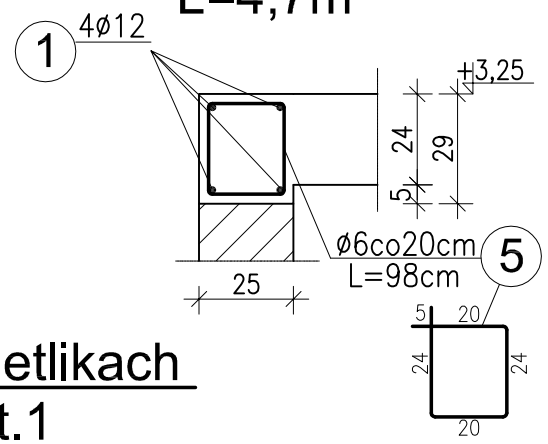

W 4
L=21,8m

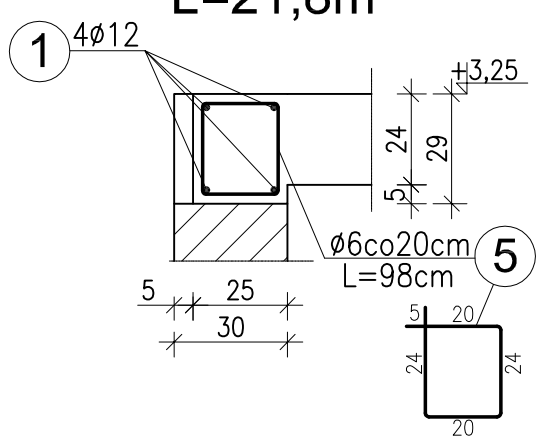

GZYMSY
L=52,0m

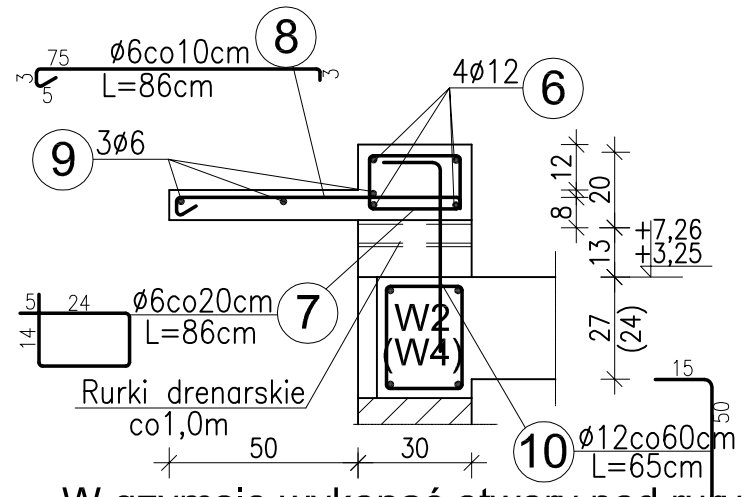

W gzymsie wykonać otwory pod rury spustowe w/g proj. architekt.

MONOLIT. PŁYTA DACHOWA
szer. B=108cm

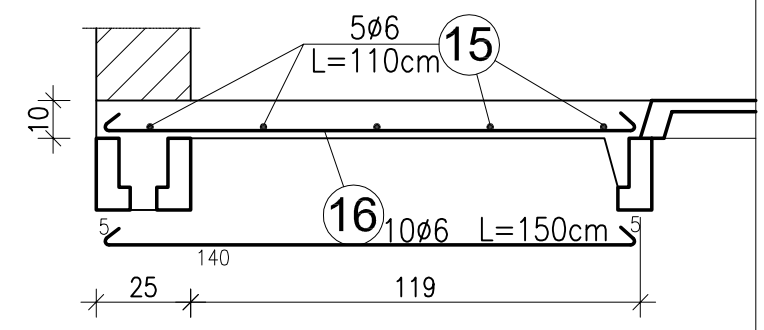

poz.1.3. i 1.4.-przy świetlikach
płyty szt.2, żebro szt.1

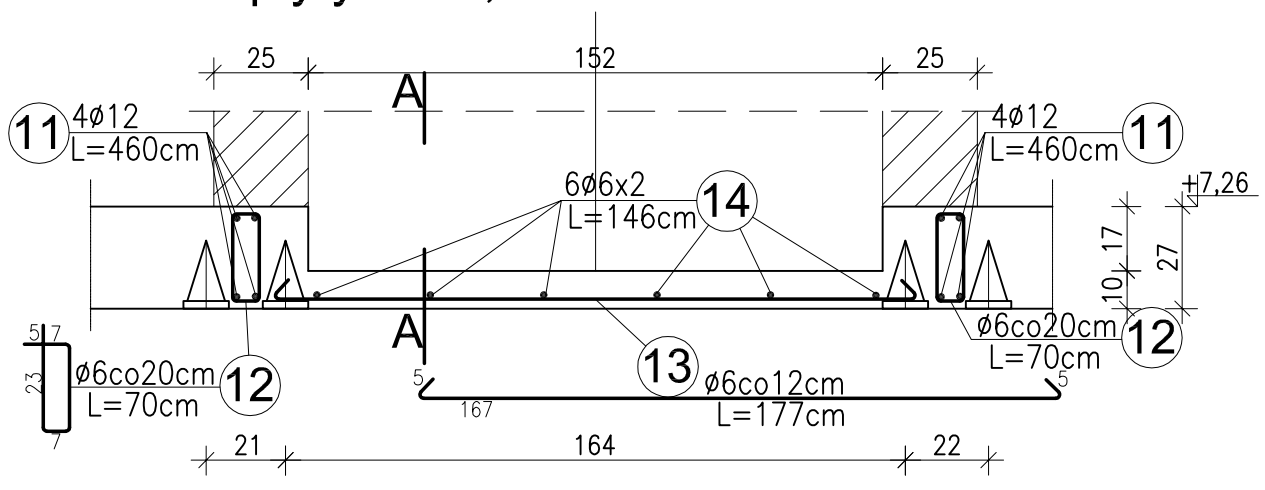

A - A

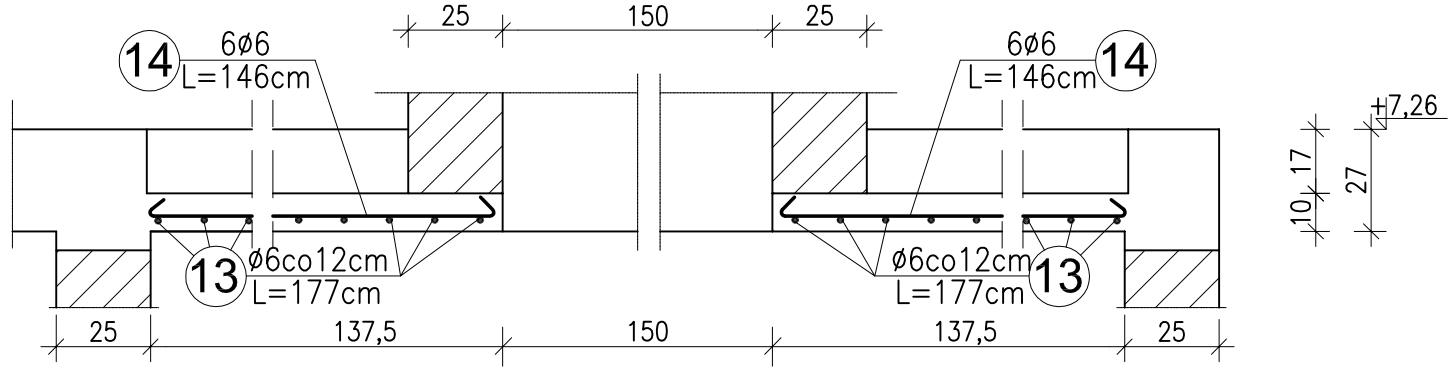

BETON C18/20(B20)
STAL Ø12-AIII; Ø6-AO

PRACOWNIA PROJEKTOWA "Architekt" 91-849 Łódź, ul.Niemojewskiego 9 tel.(042)656-40-84 e-mail: arch_bed@poczta.onet.pl		
Temat:	Projekt rozbudowy Szkoły Podstawowej nr 10 w Zgierzu przy ul. Ozorkowskiej 68-70	
Tytuł rys.	ELEM. MONOL. STROPÓW (cz.1) DACHU i GZYMSU	Skala:1:20
Branża:	**KONSTRUKCJA**	
Projektował:	mgr inż. Andrzej Filipczak upr.do projektowania b/o nr 40/87/WŁ	Data oprac.: 09.2013
Sprawdził:	mgr inż. Wojciech Kamiński upr.do projektowania b/o nr 148/80/WŁ	Nr rys. **K7**