ELEWACJA WSCHODNIA CZĘŚĆ "A,B,C,D"

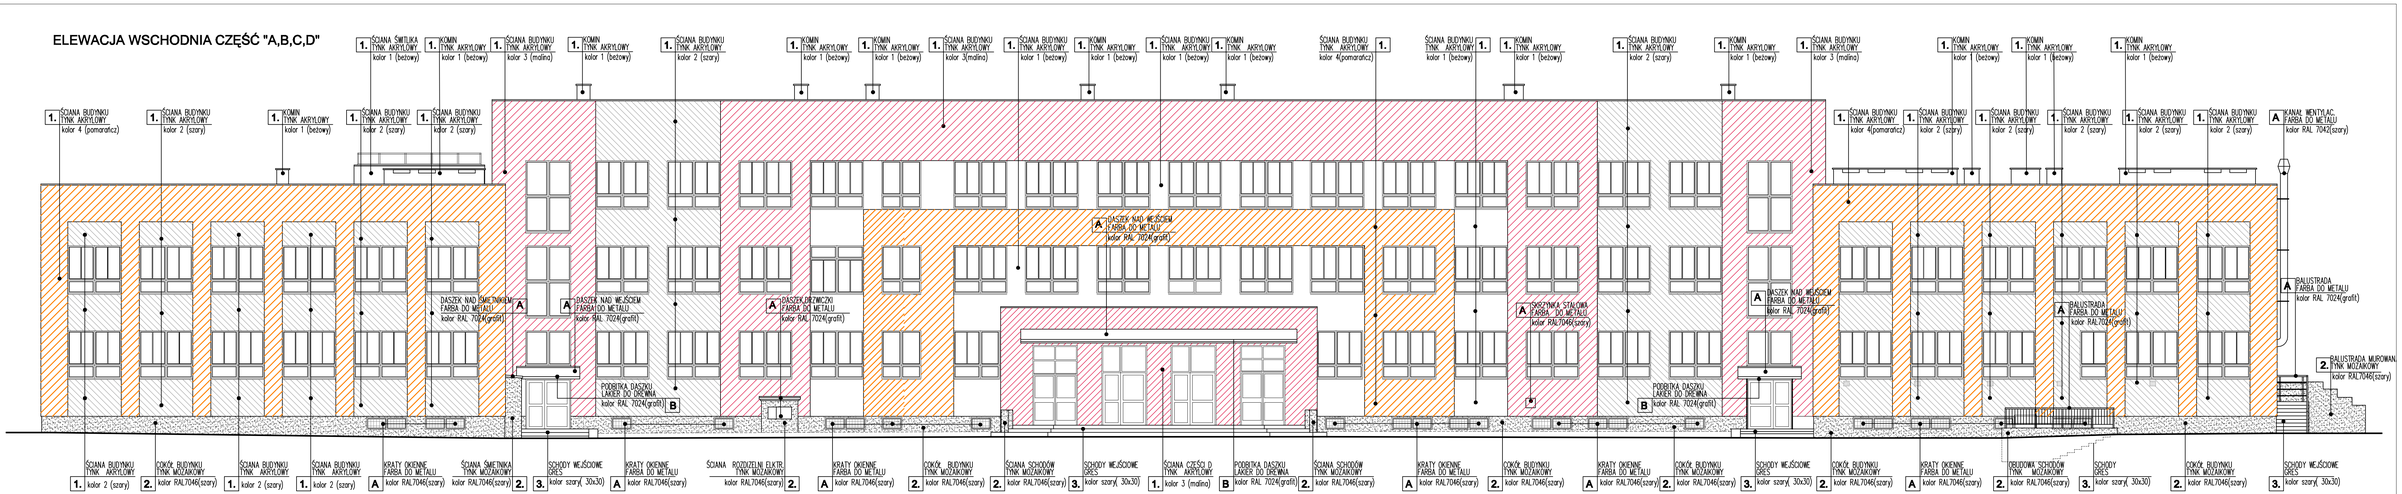

1. TYNK AKRYLOWY FAKTURA – BARANEK FAKTURA 1,5MM

KOLOR 1 –TYNK AKRYLOWY WG WZORNIKA ANSER (PALETA NA 2011)–KOLOR 100 (beżowy)
KOLOR 2 –TYNK AKRYLOWY WG WZORNIKA ANSER (PALETA NA 2011)–KOLOR 610 (szary)
KOLOR 3 –TYNK AKRYLOWY WG WZORNIKA ANSER (PALETA NA 2011)–KOLOR 735 (malina)
KOLOR 4 –TYNK AKRYLOWY WG WZORNIKA ANSER (PALETA NA 2011)–KOLOR 348 (pomarańcz)

2. TYNK MOZAIKOWY FAKTURA 2,0MM KOLOR RAL 7046

3. GRES MROZOODPORNY, ANTYPOSLIZGOWY R11/R10V4 30X30CM

A FARBA DO METALU

B LAKIER DO DREWNA

UWAGA
SPRZED PRZYSTĄPIENIEM DO OCIEPLANIA ŚCIAN STYROPIANEM NALEZY ZDEMONTOWAĆ WSZYSTKIE KABLE I ZAMONTOWAĆ PONOWNIE PO ZAKOŃCZENIU PRAC DOCIEPLENIOWYCH

UWAGA
SPRZED PRZYSTĄPIENIEM DO OCIEPLANIA ŚCIAN STYROPIANEM SZCZELINY MIĘDZY PŁYTAMI ELWACYJNYMI ORAZ UBYTKI W PŁYTACH WYPEŁNIĆ PIANKĄ POLIURETANOWĄ

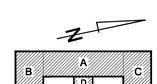

PROJEKTY BUDOWLANE IZABELA MACHEJEK
94-064 Łódź, ul. Rodziska 97a/13m5. 695381121, e-mail: imachejek@wp.pl

INWESTOR	GMINA MIASTO ZGIERZ 95-100 Zgierz, Pl. Jana Pawła II 16
NAZWA PROJEKTU	PROJEKT TERMOMODERNIZACJI BUDYNKU SZKOŁY PODSTAWOWEJ NR 12
ADRES	Zgierz, ul. Staffa 26 — NR RYSUNKU K-01
NAZWA RYSUNKU	ELEWACJE WSCHODNIE-SCHEMAT KOLORYSTYKI — SKALA 1:100
FAZA PROJEKTU	PROJEKT BUDOWLANO - WYKONAWCZY — DATA 11.2012.
PROJEKTANT	mgr inż. arch. Urszula Baumal — 37/96/WW, w ng. arch. mgr inż. Izabela Machejek — PODPIS