


Rzut parteru - fragment 3

Poz. 5.4.
Słupki uniemożliwiające
parkowanie samochodów

Rzut parteru - fragment 1

Rzut parteru - fragment 4

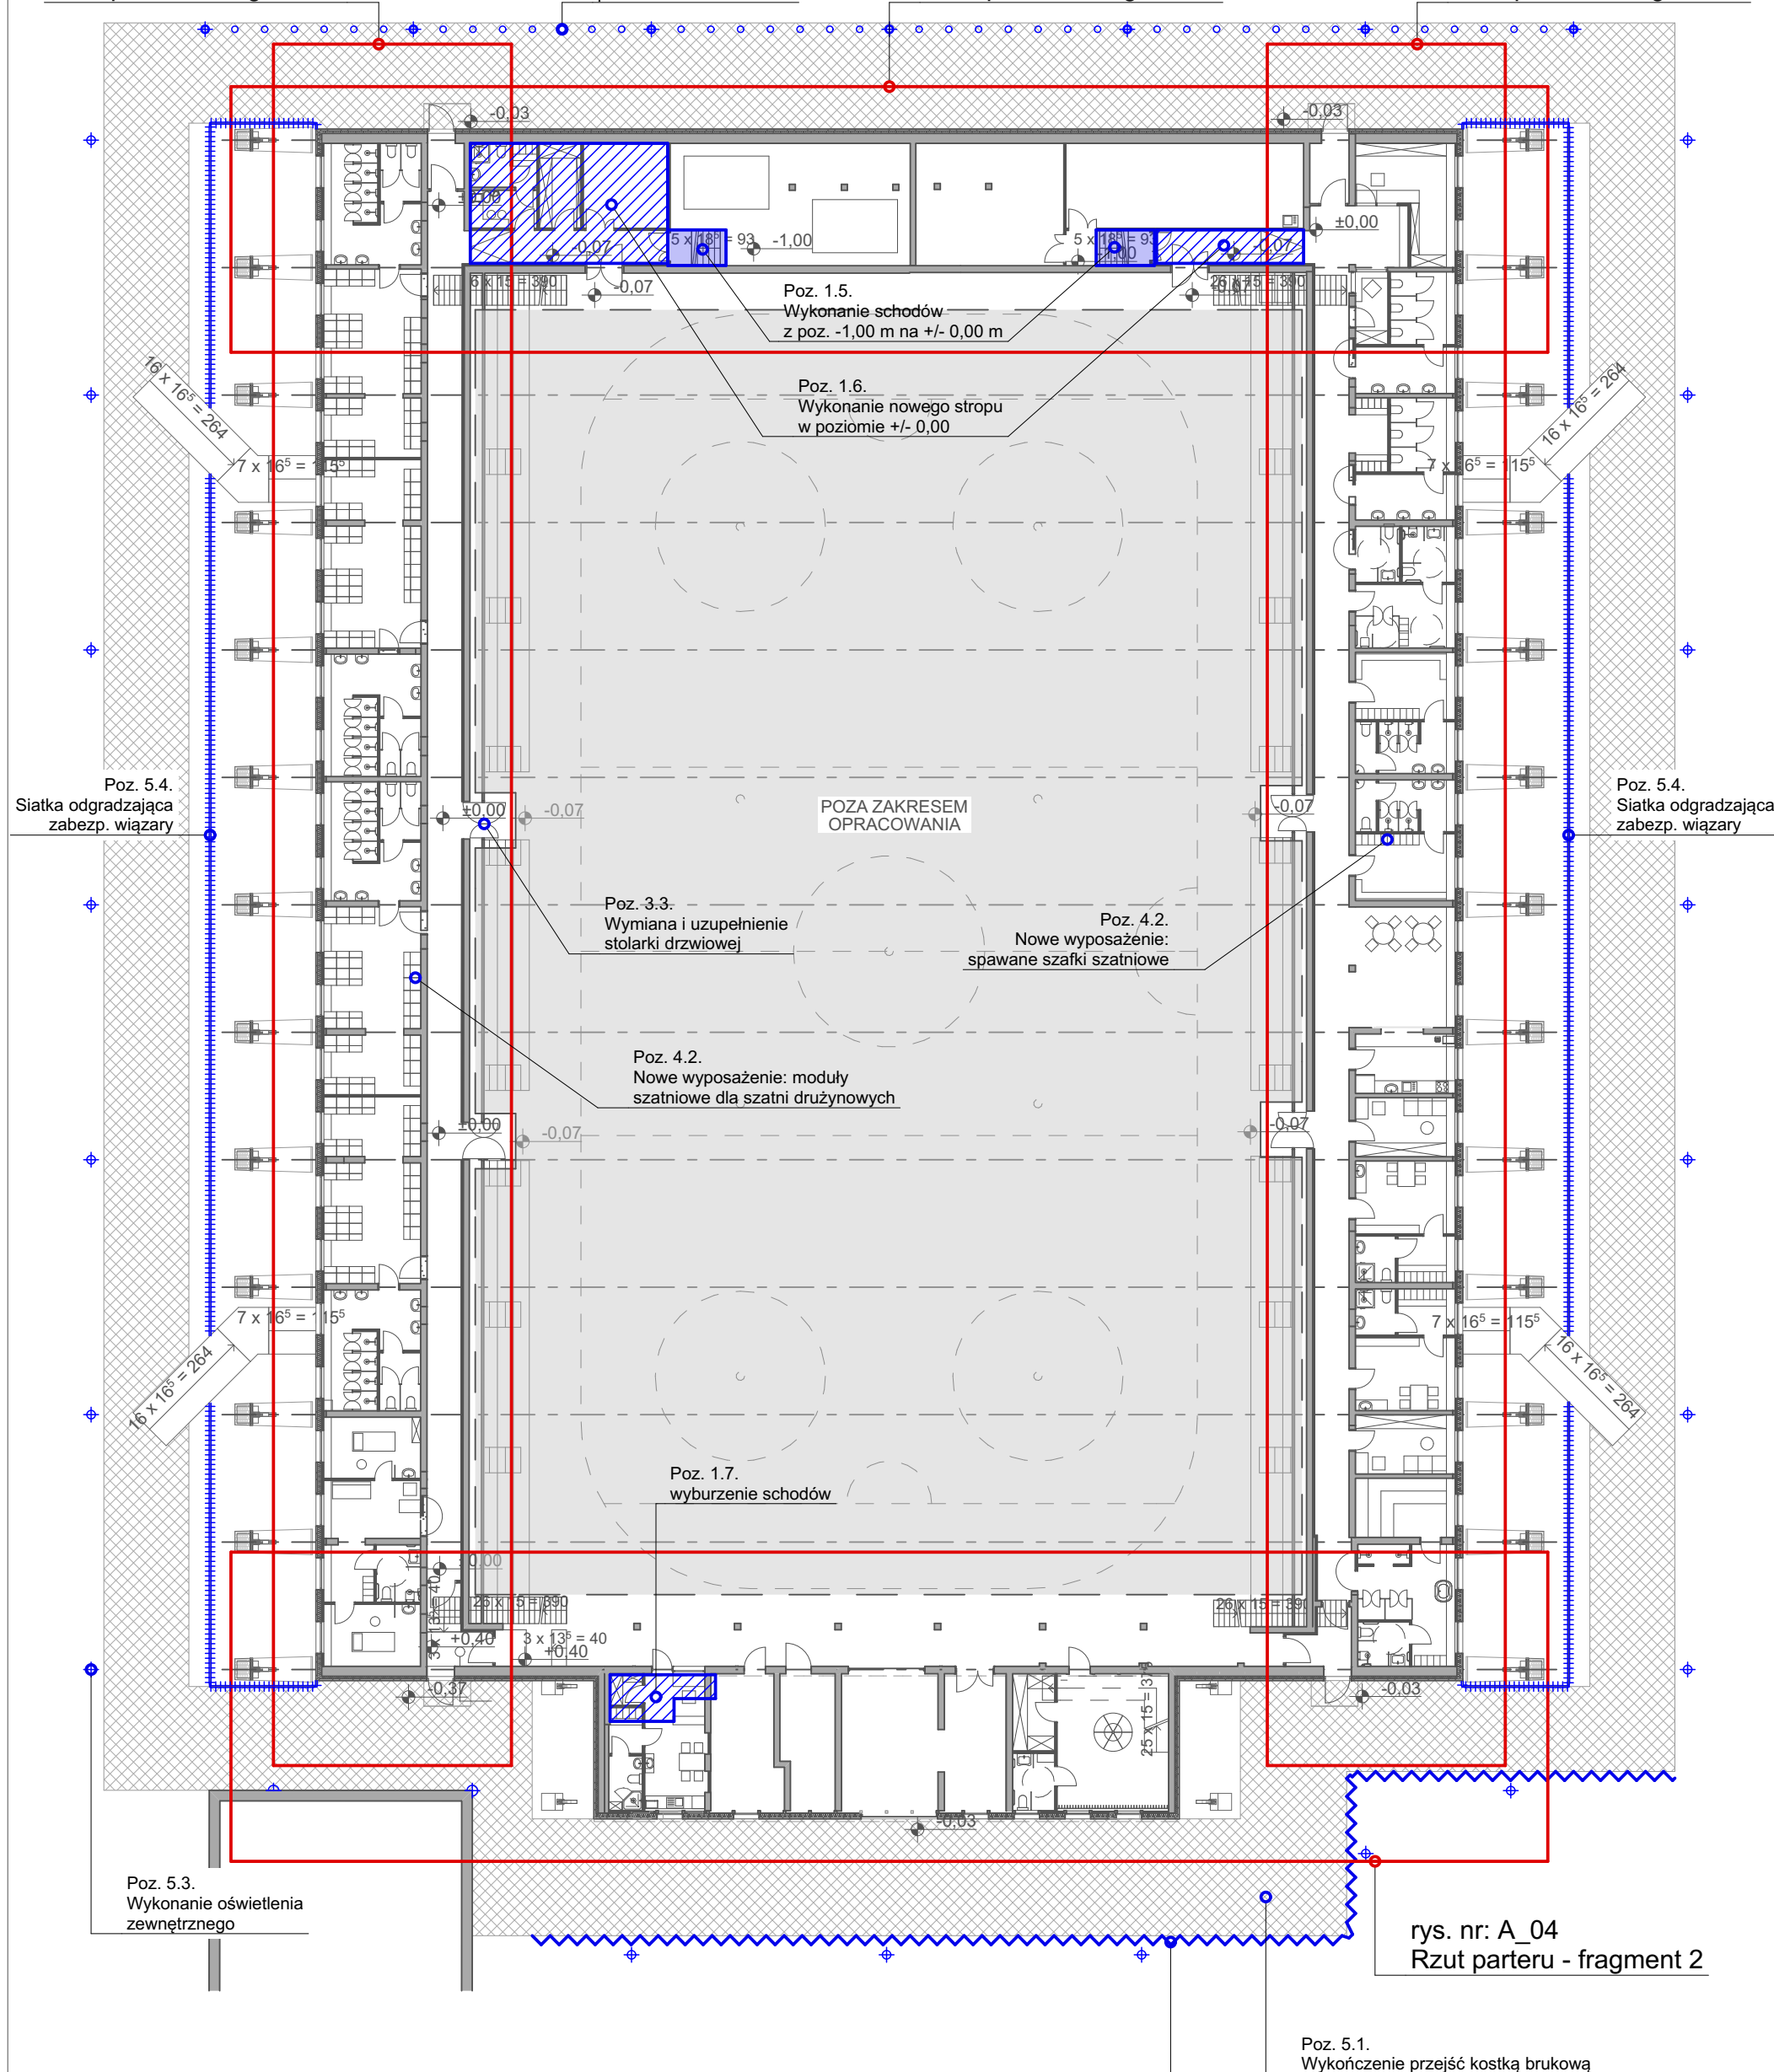

FIRMA PROJEKTOWO-BUDOWLANA
architekt Janusz Patora
Zgierz, ul. Łódzka 113
tel. 602-49-67-68,
januszpatora@gmail.com

Parter - lokalizacja robót

Projekt budowlany

1:300

A_02

Przebieg choroby

<i>Autor:</i>	<i>Imię i nazwisko:</i>
Projektant:	arch. Janusz Patora

Współpraca:	arch. Radosław Wardęcki
Współpraca:	arch. Katarzyna Renik
Współpraca:	arch. Krystian Tronczyński

MA/069/13
