


Rzut parteru - fragment 1

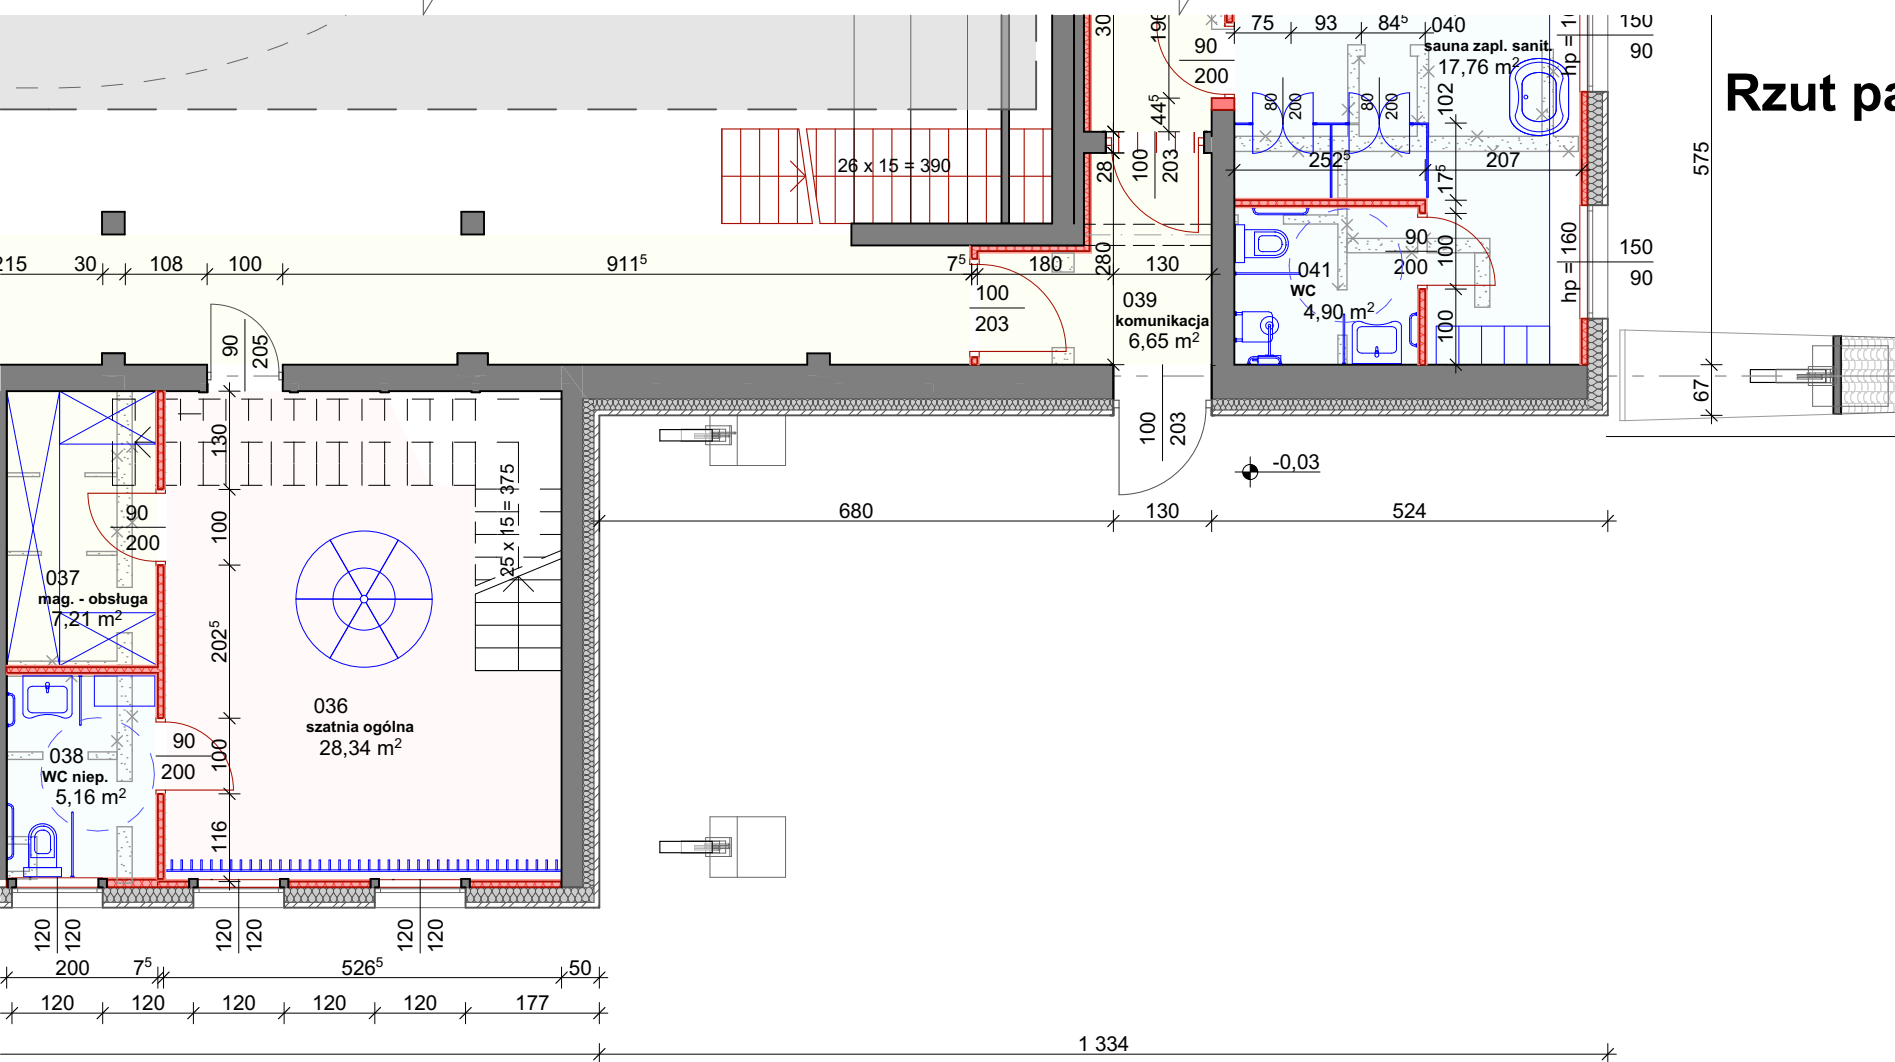

Rzut parteru - fragment 2

- ISTNIEJĄCE ŚCIANY MUROWANE
- WYKONANE W ETAPIE 1 ŚCIANY OSŁONOWE Z ELEWACJĄ SYSTEMOWĄ
- WYKONANA W ETAPIE 1 ELEWACJA SYSTEMOWA NA ISTNIEJĄCYCH ŚCIANACH MUROWANYCH
- PROJEKTOWANE W ETAPIE 2 WYBURZENIA
- PROJEKTOWANE W ETAPIE 2 PROFILE CW I UW 75 WYPEŁNIONE Z JEDNOSTRONNYM POKRYCIEM
- PROJEKTOWANE W ETAPIE 2 PROFILE CW I UW 75 WYPEŁNIONE Z OBYSTRONNYM POKRYCIEM
- PROJEKTOWANE W ETAPIE 2 ZAMUROWANIA I UZUPEŁNIENIA ISTNIEJĄCYCH ŚCIAN MUROWANYCH
- PROJEKTOWANE W ETAPIE 2 NOWE DRZWI
- PROJEKTOWANE W ETAPIE 2 LEKKIE, SYSTEMOWE ŚCIANKI DZIAŁOWE
- PROJEKTOWANE W ETAPIE 2 WYPOSAŻENIE WNĘTRZ
- PROJEKTOWANE W ETAPIE 2 POMIESZCZENIA SZATNI
- PROJEKTOWANE W ETAPIE 2 POMIESZCZENIA MOKRE, SANITARIATY
- PROJEKTOWANE W ETAPIE 2 POZOSTAŁE POMIESZCZENIA