


Elewacja południowa

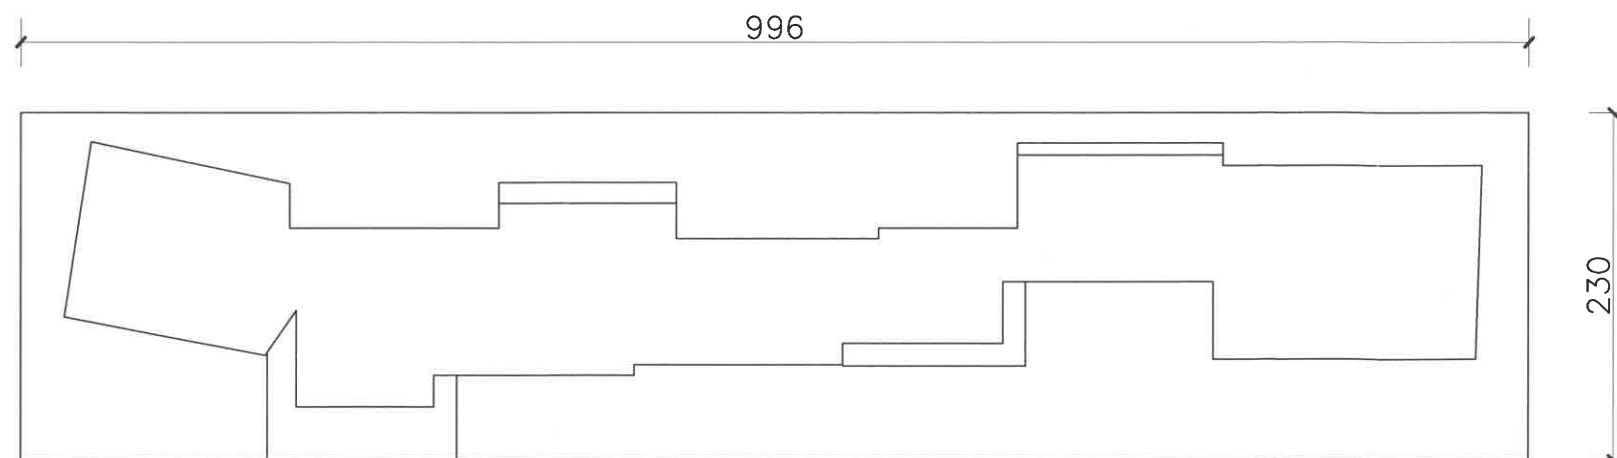

Rzut na poziomie cokołu postumentu

| | | | |
|---|-----------------------------------|---|---------|
|  USŁUGI BUDOWLANE - DARIUSZ ZARĘBA 93-509 Łódź, ul. Paderewskiego 31b/16, tel. 501 709 589, NIP 729-104-84-68, Regon 471098422 | | | |
| Obiekt: Plac Stu Straconych | | Branża: | Data: |
| Adres: Zgierz, Plac Stu Straconych | | Konstrukcja | 08.2017 |
| Nazwa rysunku: | | | |
| Pomnik Stu Straconych – rzut, elewacja połudn. | | | |
| Skala: | Opracował: dr inż. Dariusz Zaręba | Podpis: | Nr rys: |
| 1:50 | Uprawnienia Nr 116/97/WŁ |  | 2 |