



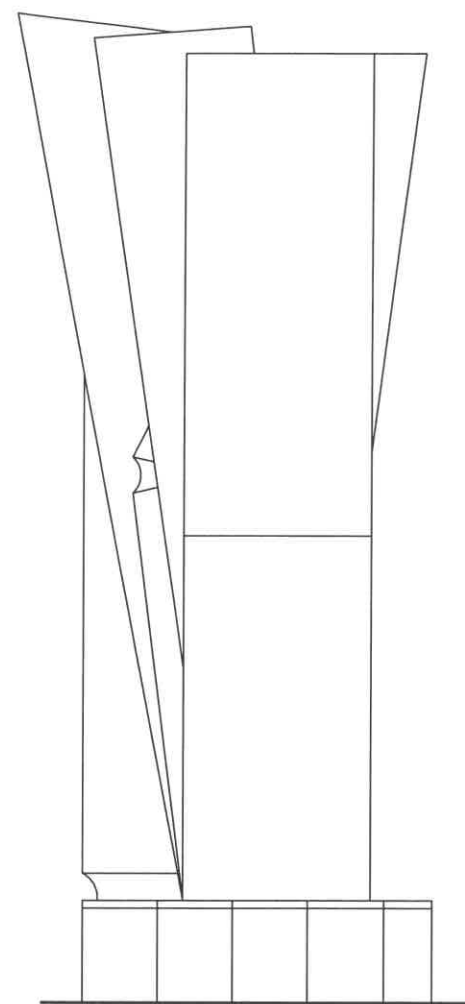


Elewacja północna

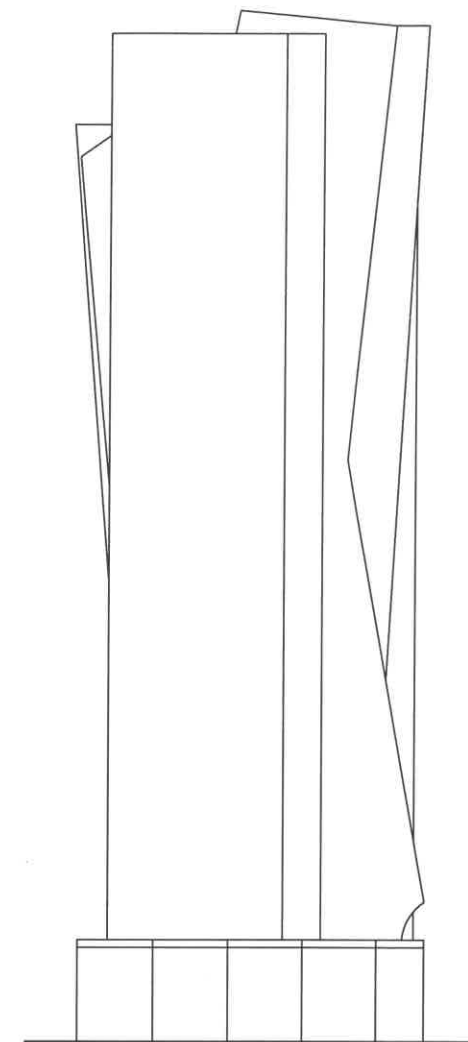

Elewacja wschodnia



Elewacja zachodnia

 USŁUGI BUDOWLANE - DARIUSZ ZAREBA 93-509 Łódź, ul. Paderewskiego 31b/16, tel. 501 709 589, NIP 729-104-84-68, Regon 471098422			
Obiekt: Plac Stu Straconych		Branża:	Data:
Adres: Zgierz, Plac Stu Straconych		Konstrukcja	08.2017
Nazwa rysunku: Pomnik Stu Straconych – elewacje			
Skala: 1:50	Opracował: dr inż. Dariusz Zareba Uprawnienia Nr 116/97/WŁ	Podpis: 	Nr rys: 3