


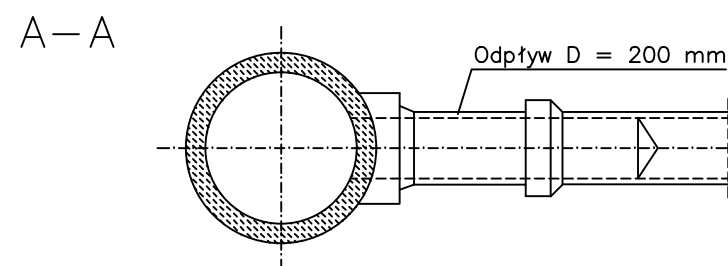
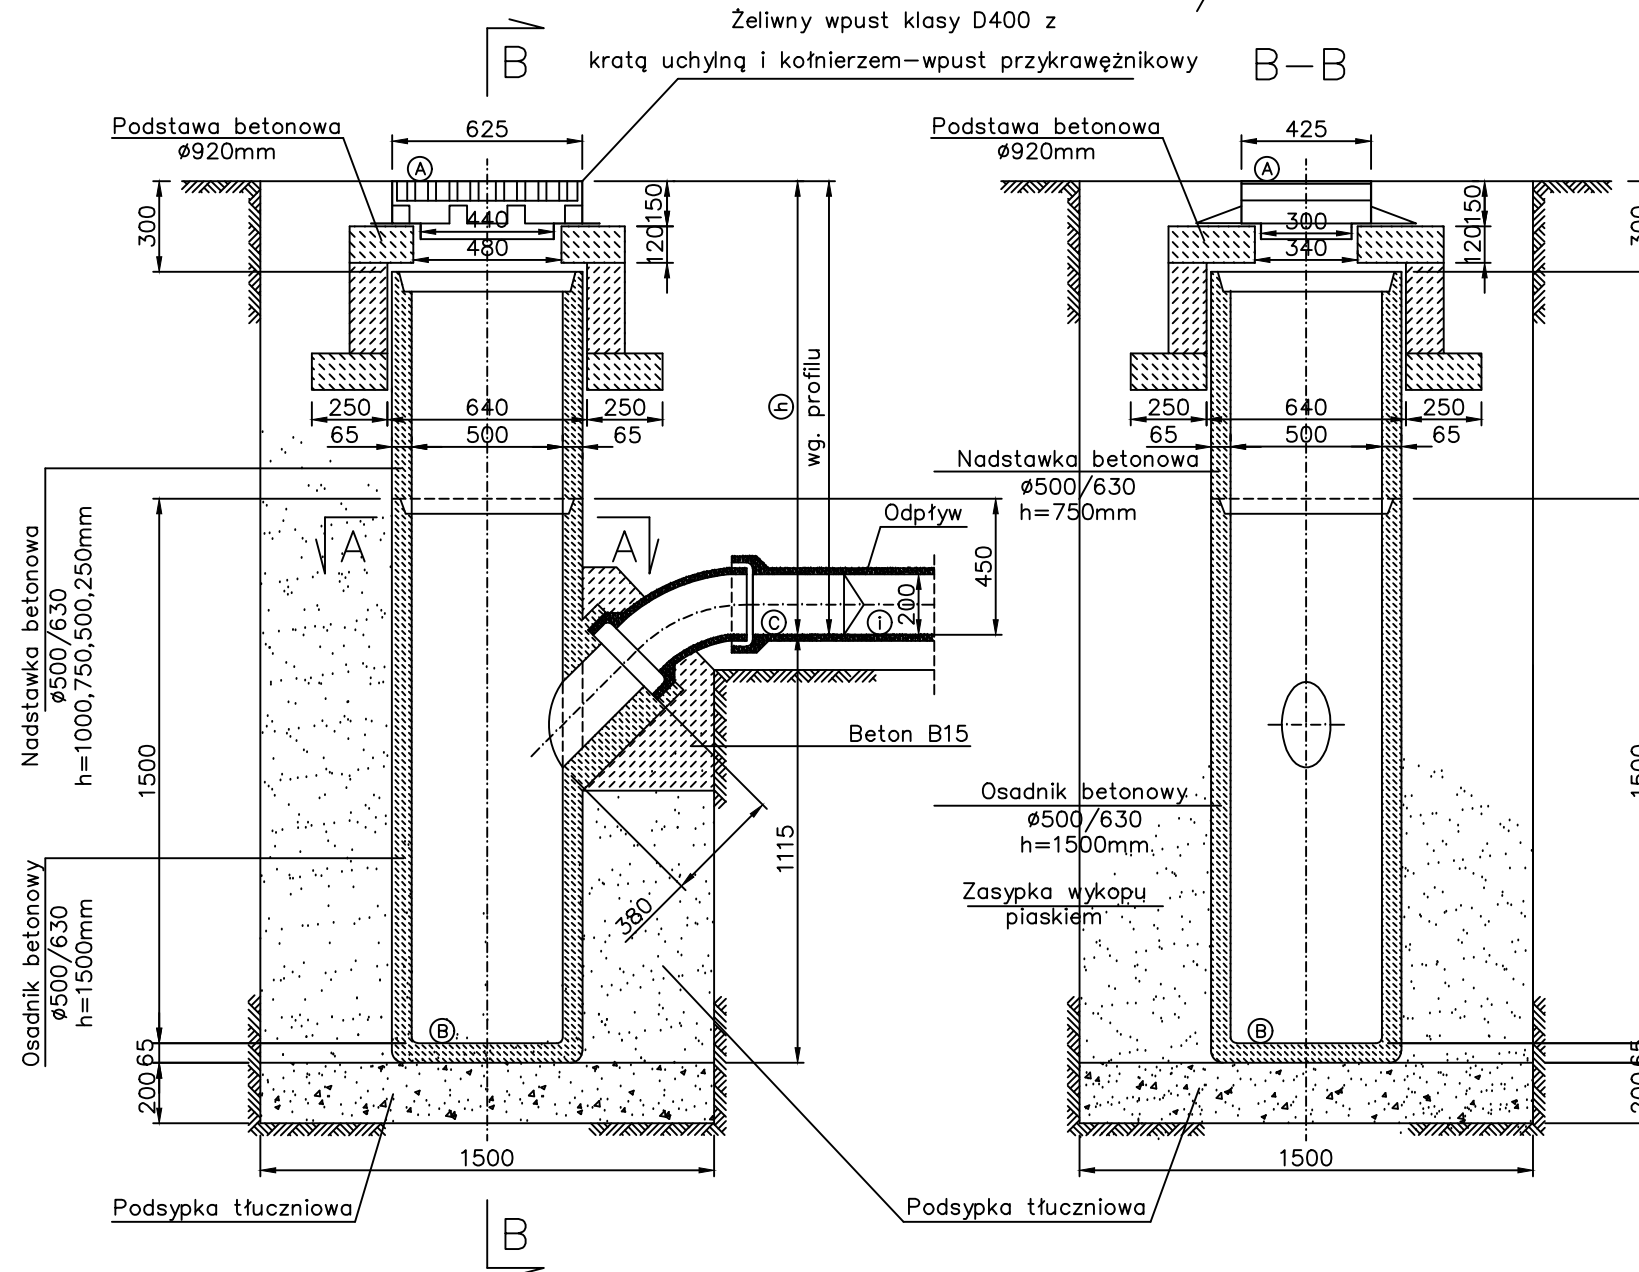


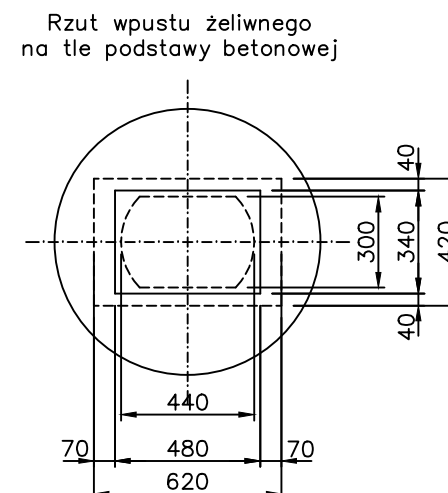

STUDZIENKA ŚCIEKOWA ULICZNA $\varnothing 500/630\text{mm}$ z osadnikiem i syfonem

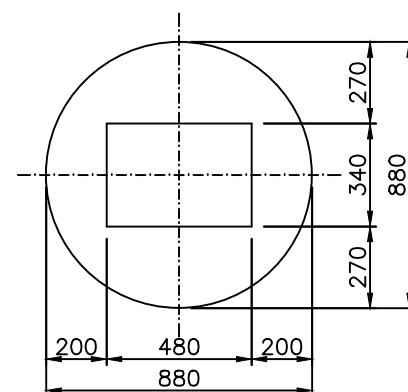

UWAGA:
Wymiary podano w milimetrach

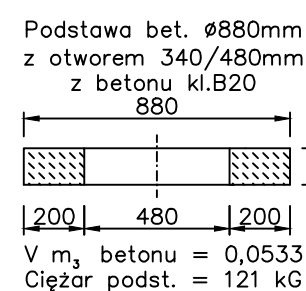

JEDNOSTKA PROJEKTOWA:				
 STUDIO CENTRUM PROJEKTUJEMY DROGI		STUDIO CENTRUM s.c. J.Kluska, J.Jońca ul. Narutowicza 34, 90-135 Łódź tel. 663 746 420; 504 221 778 jakub.jonca@gmail.com, jaroslaw.kluska@gmail.com www.studio-centrum.pl		
ZAMAWIAJĄCY:				
		Gmina Miasto Zgierz ul. Jana Pawła II 16 95-100 Zgierz		
NAZWA OBIEKTU BUDOWLANEGO:		PRZEBUDOWA CZĘŚCI WEWNĘTRZNYCH CIĄGÓW KOMUNIKACYJNYCH PRZY ULICY PIĄTKOWSKIEJ W ZGIERZU, NA TERENIE BYŁEJ JEDNOSTKI WOJSKOWEJ		
TEMAT OPRAWOWANIA:		BUDOWA ODWODNIENIA I KANALIZACJI DESZCZOWEJ		
ADRES OBIEKTU BUDOWLANEGO:		ZGIERZ, UL. PIĄTKOWSKA		
JEDNOSTKA EWID., OBRĘB ORAZ NUMERY DZIAŁEK:		ZGIERZ, OBR. 113 NR EWID. DZIAŁEK: 274/14, 274/45		
PROJEKTANT:		NR UPRAWNIEN		PODPIS
mgr inż. Adam Abramczyk		LOD/2217/POOS/14		
FAZA PROJEKTU:				
PROJEKT BUDOWLANO - WYKONAWCZY				
NAZWA RYSUNKU			BRANŻA	
TYPOWA STUDNIA WPUSTU DESZCZOWEGO			WOD-KAN	
NR RYSUNKU:	SKALA:	UMOWA NR:	DATA:	NR STR.:
3	1:25		MARZEC 2017	
RYSUNEK NINIEJSZY STANOWI WŁASNOŚĆ STUDIO CENTRUM S.C. I NIE MOŻE BYĆ ZMIENIANY, KOPIOWANY, WYPOŻYCZANY ANI PRZEKAZYWANY STRONOM TRZECIM BEZ WCZEŚNIEJSZEJ PISEMNEJ ZGODY STUDIO CENTRUM S.C.				