
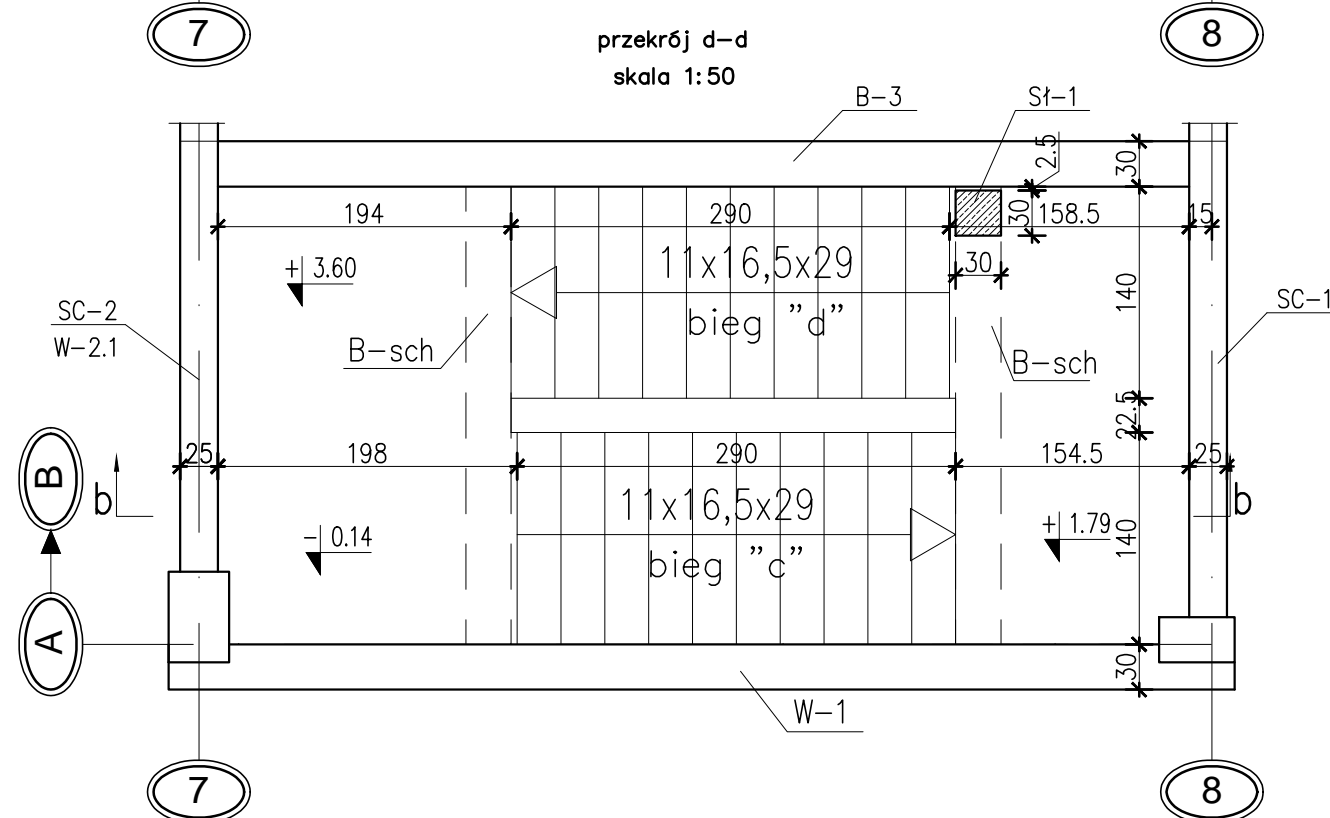


MATERIAŁY:

BETON: C20/25 (B25)
STAL ŻEBROWANA: A-IIIIN (RB500W)
STAL GŁADKA: A-I (St3S)
otulina: 2,5cm

U W A G A:
1. WYMIARY SPRAWDZIĆ NA BUDOWIE, W RAZIE NIEZGODNOŚCI SKONTAKTOWAĆ SIĘ Z PROJEKTANTEM
2. WSZYSTKIE ZMIANY UZGADNIĄC Z PROJEKTANTEM W RAMACH NADZORU AUTORSKIEGO

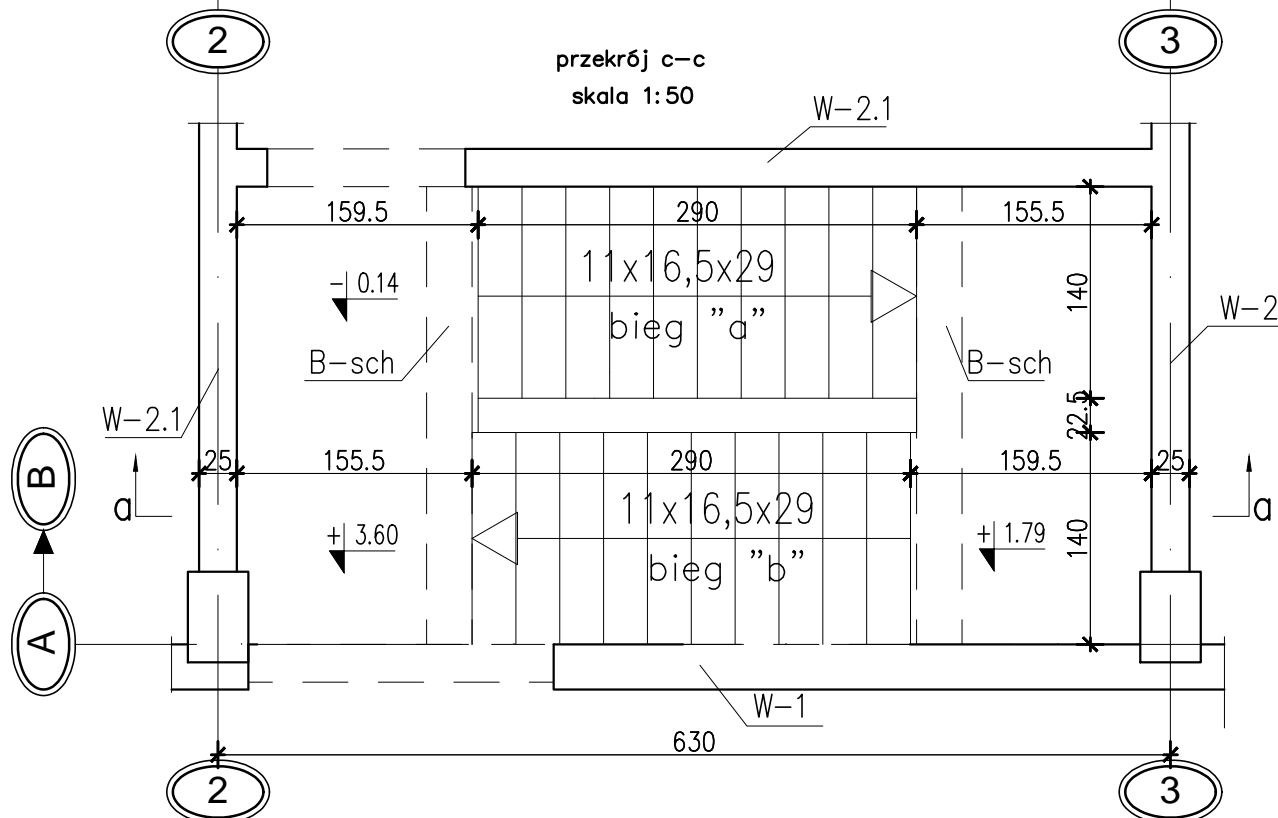

Generalny projektant: <div>mp project</div> <div>modern structure design & consultancy</div> <div>ul. Balicka 134, 30-149 Kraków tel. +48 12 661 82 35 e-mail: biuro@mpproject.pl</div>		sp.z o.o. <div>ALIOR BANK Oddz. Kraków ul. Karmelicka 28 Nr. Konta: 78 2490 0005 0000 4530 1119 1217 Regon: 121271018 NIP: 676-242-30-09</div>		Projektant adaptacji:		
Nazwa inwestycji:		HALA WIDOWISKOWO - SPORTOWA 36,0 x 45,0				
Inwestor:						
Adres inwestycji:						
Branża:		KONSTRUKCJE				
Faza:		PROJEKT BUDOWLANY				
Projektant adaptacji:					Data adaptacji:	
Sprawdzający adaptacji:						
Autor projektu typowego:		mgr inż. MIROSŁAW PACEK do projektowania bez ograniczeń w specjalności konstrukcyjno - budowlanej			NR UPR. 36/98 Data projektu typowego: LUTY 2017	
Weryfikator projektu typowego:		mgr inż. AGNIESZKA JABŁOŃSKA do projektowania bez ograniczeń w specjalności konstrukcyjno - budowlanej			UPR. MAP/0206/POOK/07	
Opracowanie projektu typowego:		mgr inż. AGNIESZKA JABŁOŃSKA, mgr inż. ANNA KARP				
Nazwa rysunku:		KLATKA SCHODOWA Sch-1 Sch-2 DESKOWANIE			Skala: 1:50 Numer rysunku: K-06	