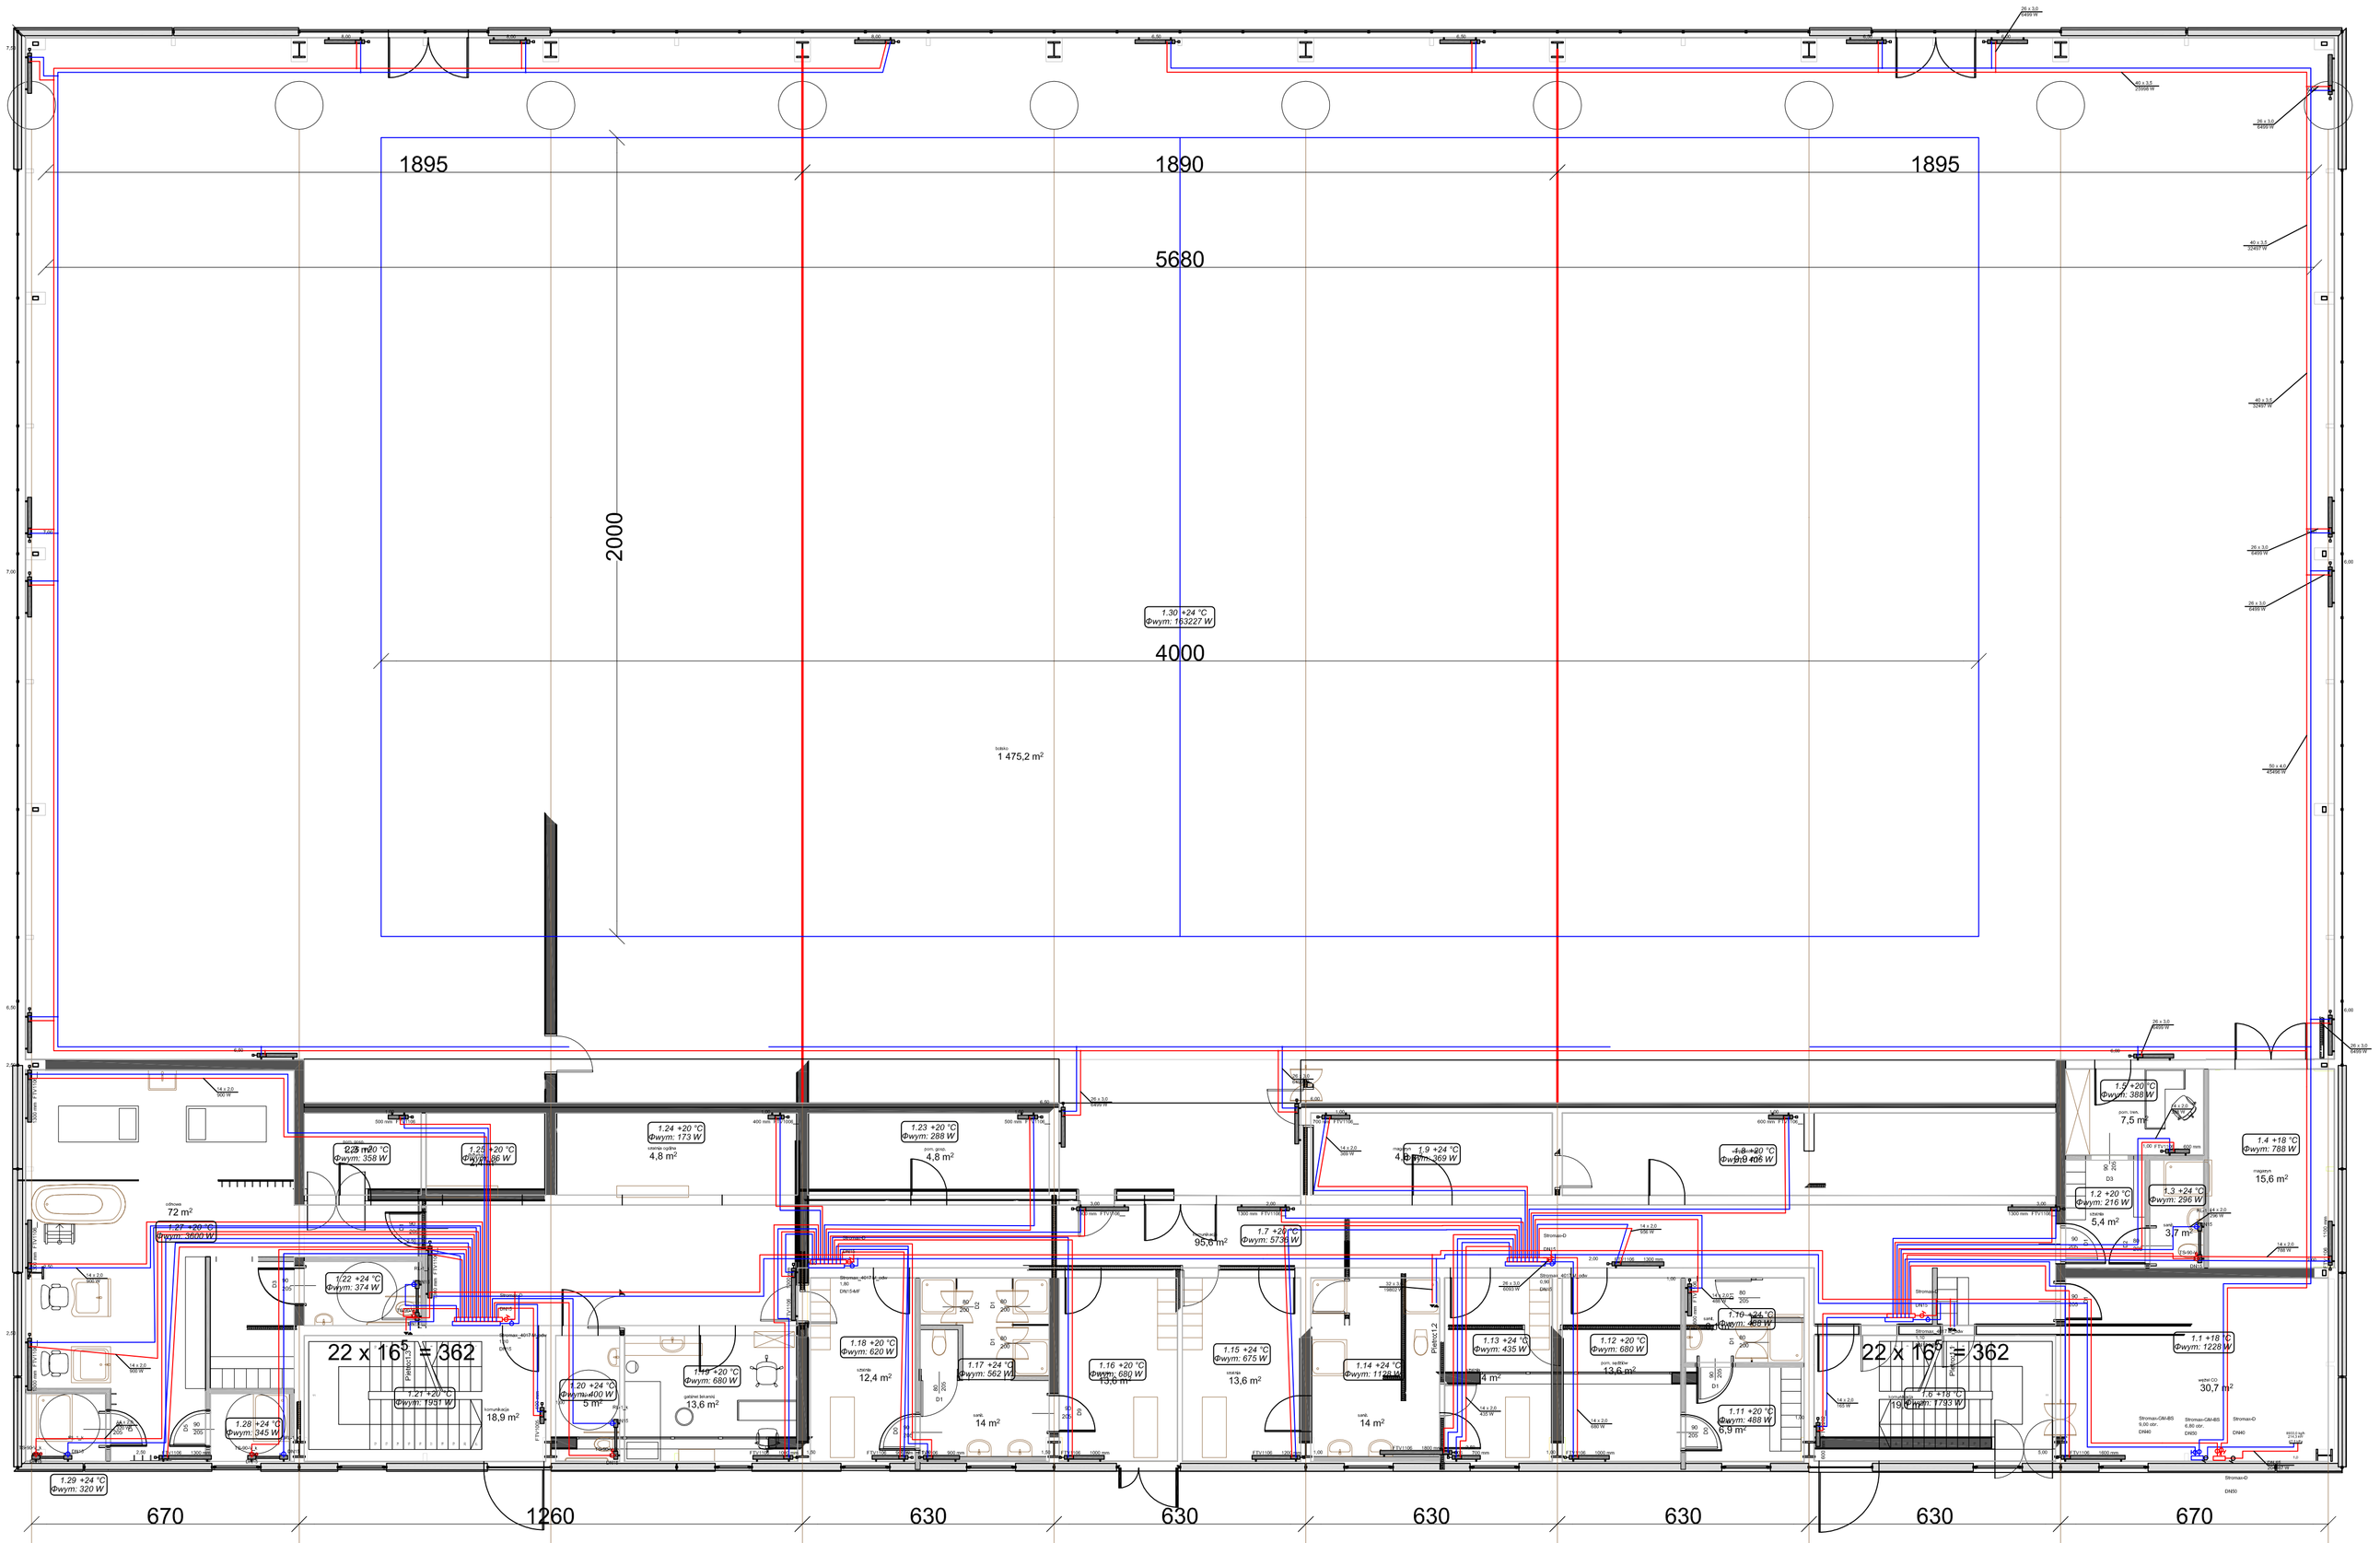

GENERALNY PROJEKTANT ADAPTACJI:

FIRMA
PROJEKTOWO-BUDOWLANA
architekt Janusz Patora
Zgierz, ul. Łódzka 113
tel. 602-49-67-68,
januszpatora@gmail.com

Stadium: Modernizacja obiektów sportowych MOSiR w Zgierzu przy ul. Wschodniej 2 w celu poprawy warunków treningów zapaśników i łuczników – rozbudowa istniejącej hali o nową halę wielofunkcyjną.

Inwestor: Gmina Miasto Zgierz ul. Plac Jana Pawła II 16 95-100 Zgierz

Adres inwestycji: ul. Wschodnia 2, MOSiR Zgierz działki nr 332/1, 332/2

projekt budowlany

BRANŻA SANITARNA

Nazwa projektanta

Pracownia Projektowa GJ
Jacek Głowacki

ul. Harcerska 11
62-600 Koło
tel.: 603271616
e-mail: jacekglowacki@onet.pl

Projektował Data
mgr inż. Bartosz Kapuściński
uprawnienia do projektowania bez ograniczeń
nr WKP/0153/PWOS/10 spec. projektowania i kierowania robotami budowalnymi bez ogr. w spec. instalacyjnej w zakresie sieci, instalacji i urządzeń cieplnych, wentylacyjnych, gazowych, wodociągowych i kanalizacji

Sprawdził Data
mgr inż. Radosław Dziubczyński
uprawnienia do projektowania bez ograniczeń
nr WKP/0359/PWOS/09 spec. projektowania i kierowania robotami budowalnymi bez ogr. w spec. instalacyjnej w zakresie sieci, instalacji i urządzeń cieplnych, wentylacyjnych, gazowych, wodociągowych i kanalizacji

Opracował:
inż. Jacek Głowacki

Skala rysunku: 1:100

Nazwa rysunku: Rzut parteru – instalacja centralnego ogrzewania

StatusNumer rysunku: **S-2.5**