


KONSTRUKCJA HALI - PRZEKRÓJ POPRZECZNY

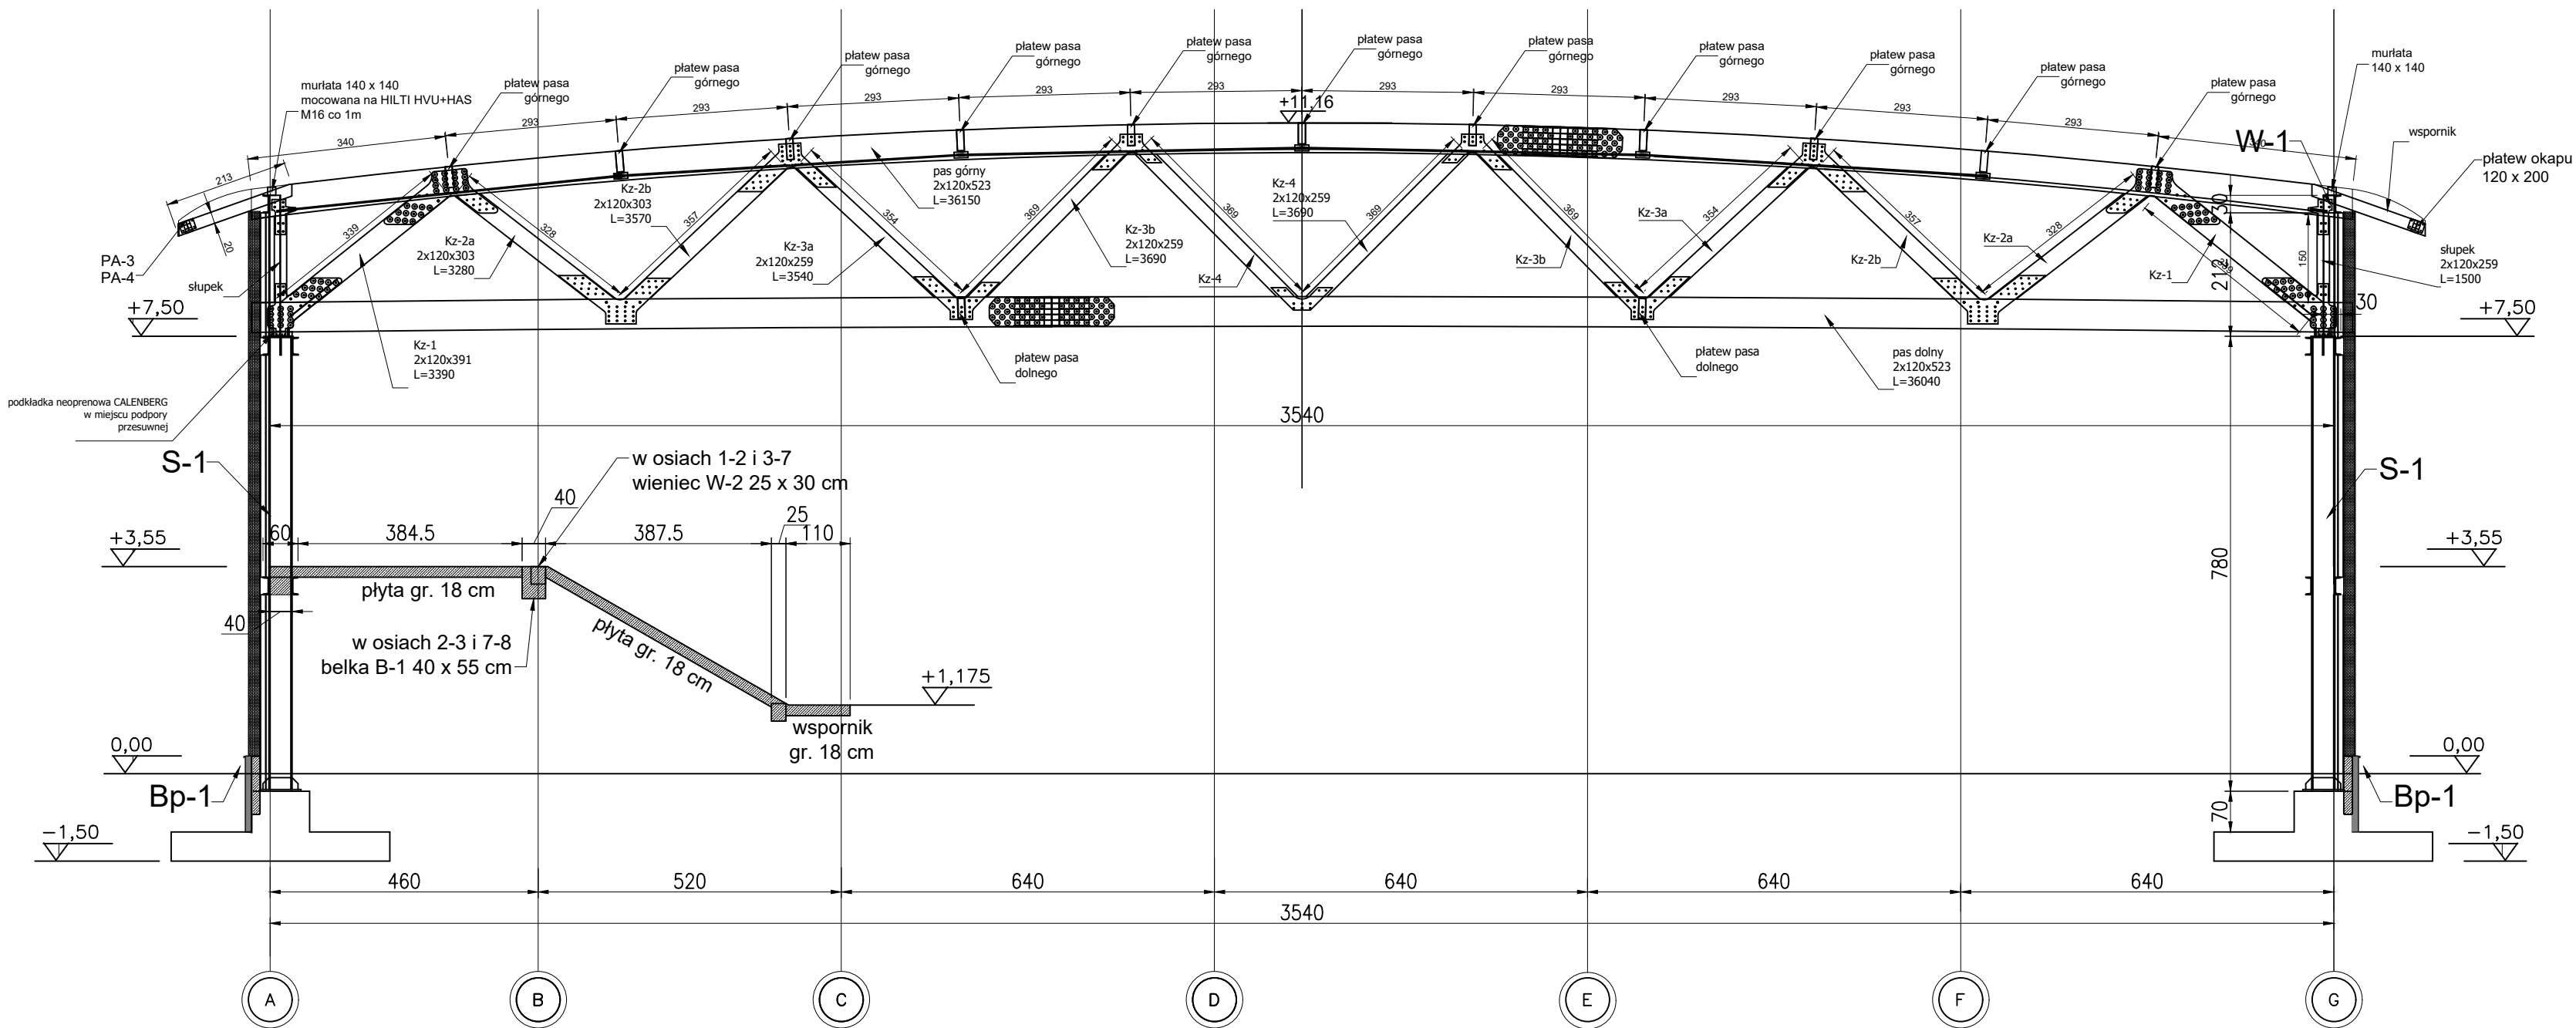

Adaptacja projektu gotowego "HALA WIDOWISKOWO - SPORTOWA 36 x 45"		GENERALNY PROJEKTANT PROJEKTU GOTOWEGO: mp project sp. z o.o.; 31-149 Kraków, ul. Balicka 134; tel. (12) 661 82 35; e-mail: biuro@mpproject.pl;		
	GENERALNY PROJEKTANT ADAPTACJI: FIRMA PROJEKTOWO-BUDOWLANA architekt Janusz Patora Zgierz, ul. Łódzka 113 tel. 602-49-67-68, januszpatora@gmail.com	Treść rysunku: Przekrój konstrukcyjny porzeczyzny	skala:	rys. nr.
		Faza: Projekt bud.-wyk.	1:100	K_03
Temat opracowania:	Modernizacja obiektów sportowych MOSiR w Zgierzu przy ul. Wschodniej 2 w celu poprawy warunków treningów zapasników i łuczników – rozbudowa istniejącej hali o nową halę wielofunkcyjną.	Branża:	Data:	
Lokalizacja:	Miejski Ośrodek Sportu i Rekreacji, Zgierz, ul. Wschodnia 2, nr ew. dz.:332/1, 332/2	konstrukcja	09.2017	
Inwestor:	Gmina Miasto Zgierz Z siedzibą: Plac Jana Pawła II 16 95 – 100 Zgierz	Autor:	Imię i nazwisko:	Nr uprawnień:
		Projektant:	mgr inż. arch. Janusz Patora	435/89/WŁ
		Konstrukcja:	mgr inż. Andrzej Badowski	420/88/WŁ
		Współpraca:	mgr inż. arch. Katarzyna Renik	
		Sprawdził:	mgr inż. Jacek Antecki	301/86/WŁ