


OBUDOWA NAŚCIENNA
IP44

UWAGA:

wydrutowanie rozdzielnic przewodami Cu 2,5 z zachowaniem kolorystyki N - kolor niebieski, PE - żółto zielony

rozszyć zgodnie ze schematem sterowania szlabanem

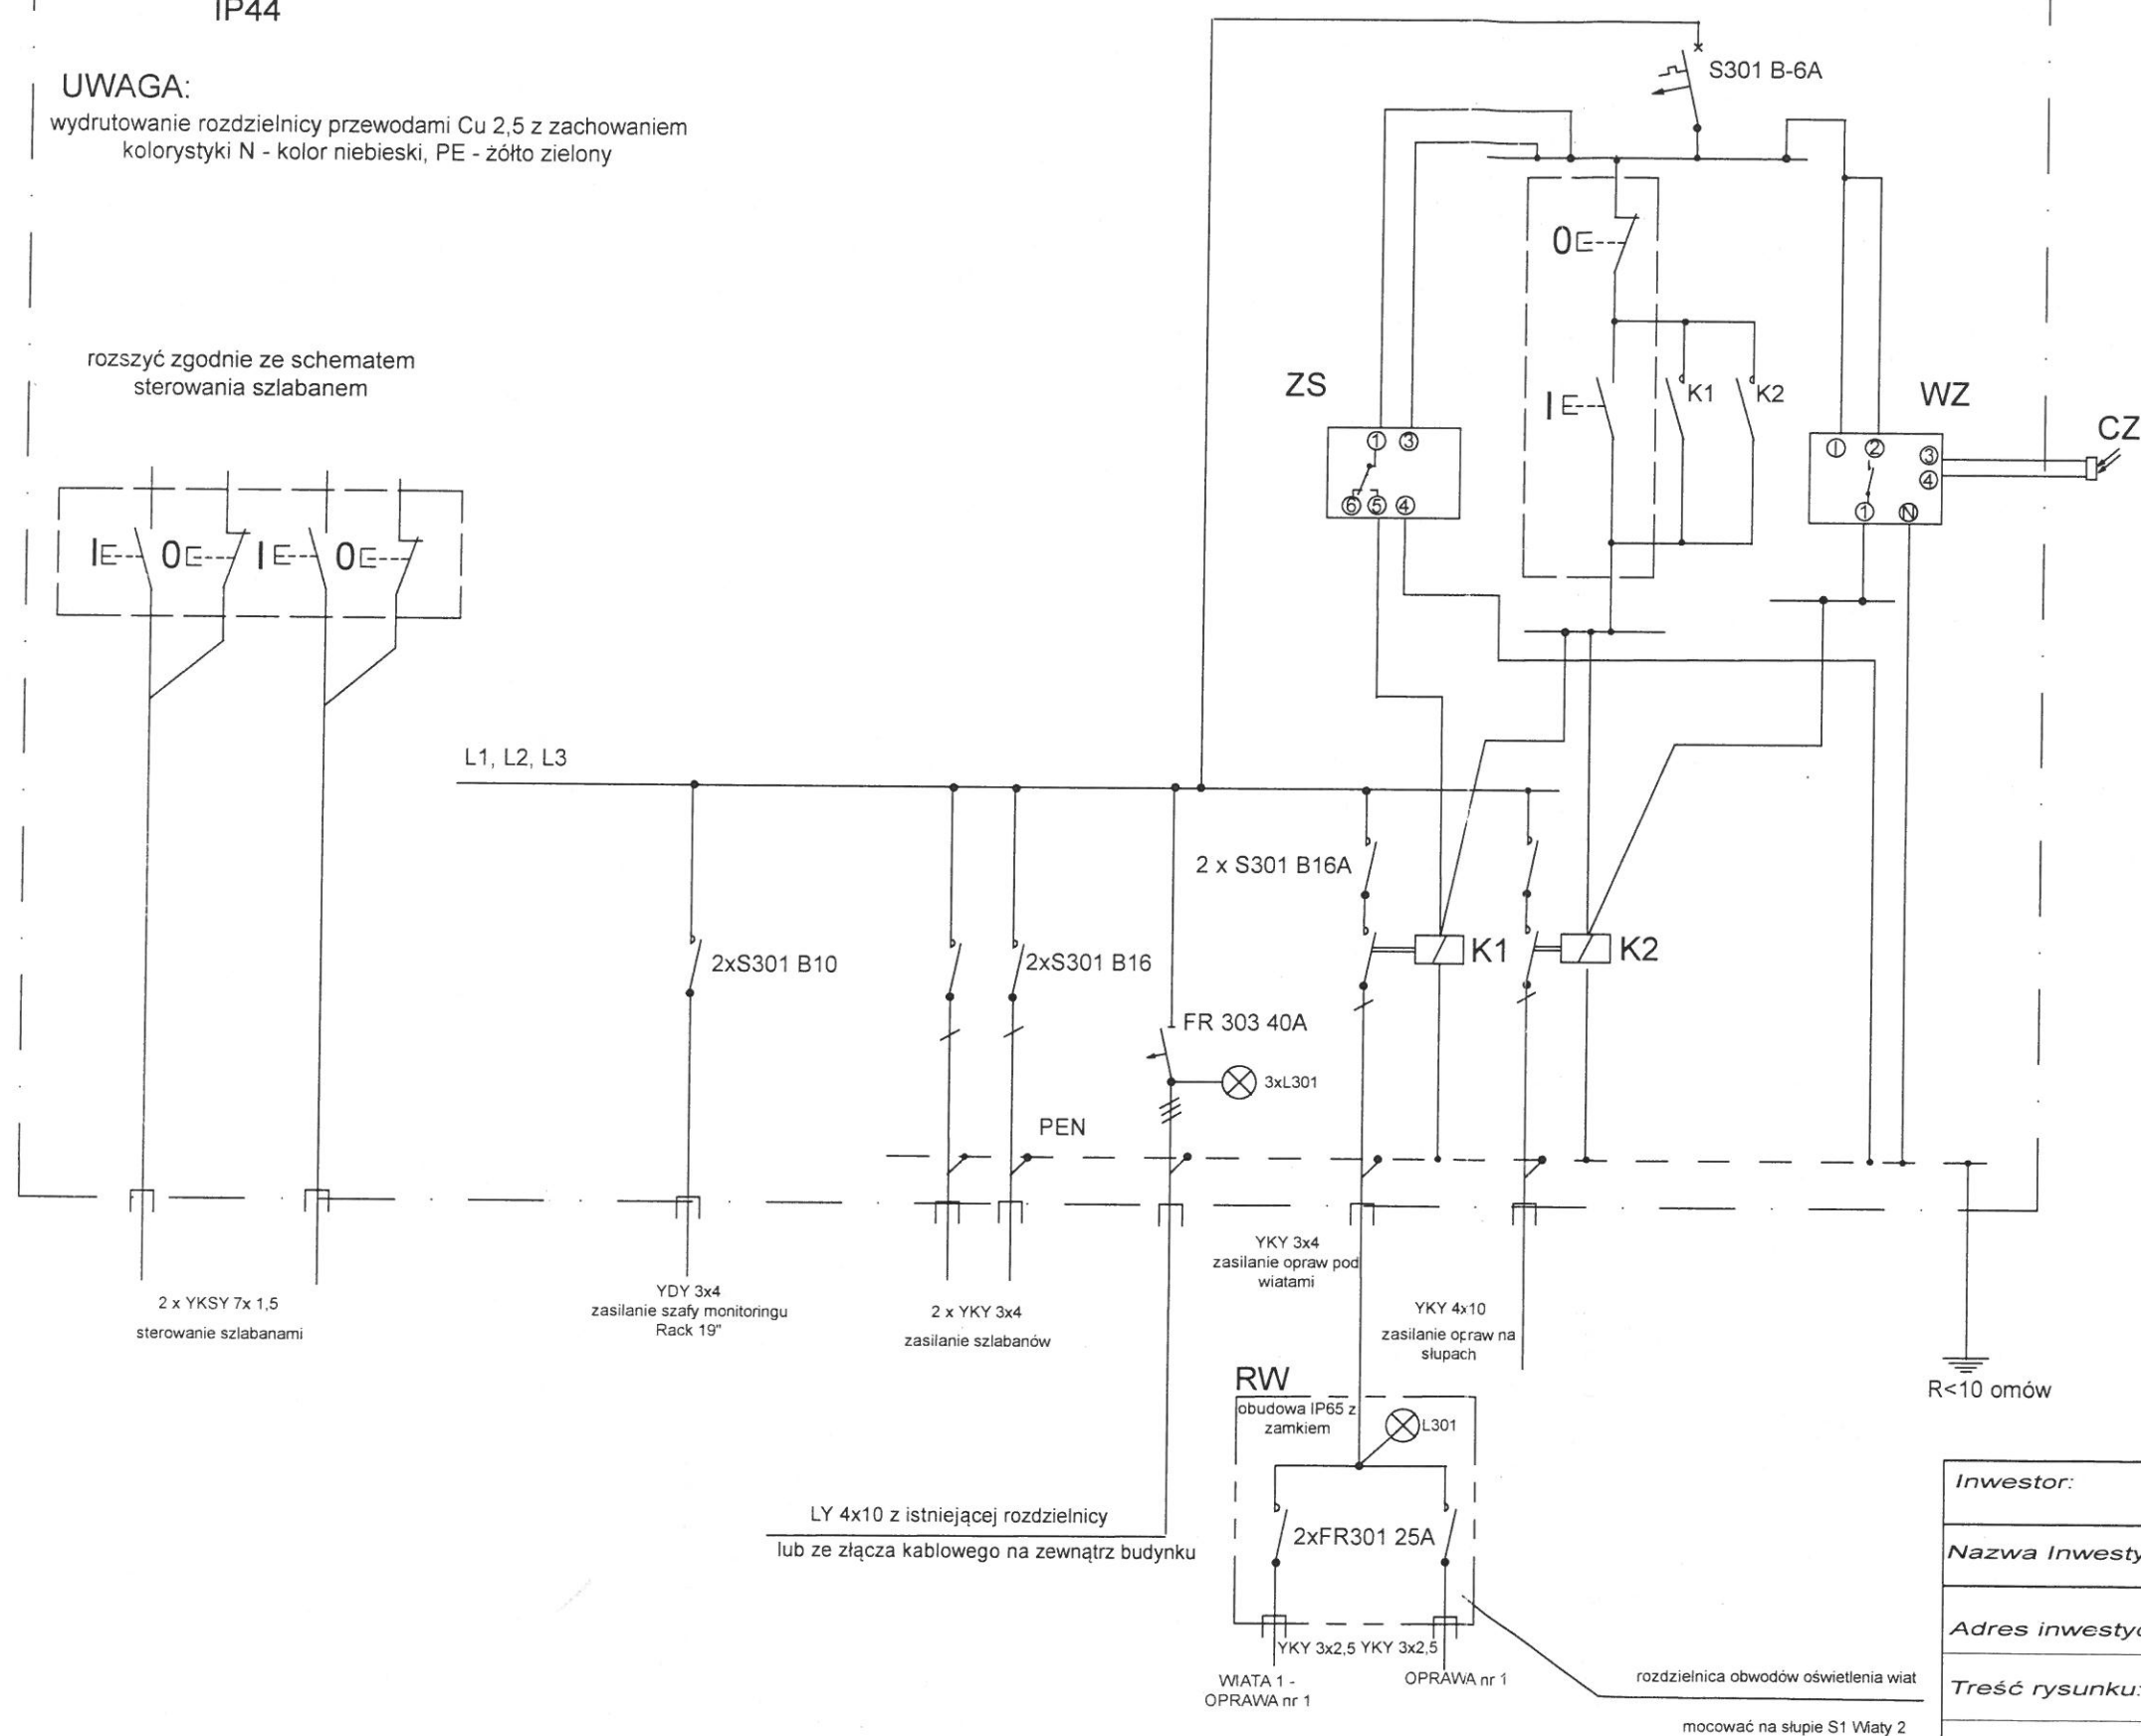

LEGENDA:

ZS	- zegar sterujący (np. PCZ-521)
WZ	- wyłącznik zmierzchowy (np. DS-TA)
CZ	- czujnik zewnętrzny włącznika zmierzchowego
K1 K2	- stycznik SM300 230-2z

elementy sterownicze mocowane na elewacji rozdzielnic

<i>Inwestor:</i>	Gmina Miasto Zgierz Plac Jana Pawła II 16, 95-100 Zgierz	Skala:
<i>Nazwa Inwestycji:</i>	Przebudowa targowiska w Zgierz	Nr opracowania:
<i>Adres inwestycji:</i>	ul. Plac Targowy 11A, Z-122 ZGIERZ DZIAŁKA NR EWID. 229/12, 229/11, 229/7, 229/4	Nr rys: E-1
<i>Treść rysunku:</i>	Schemat sterowania i zasilania	
<i>Projektował:</i>	mgr inż. Jarosław Kostrubiec	upr. 18/94/WŁ