




Ciąg handlowy zawierający 19 stanowisk

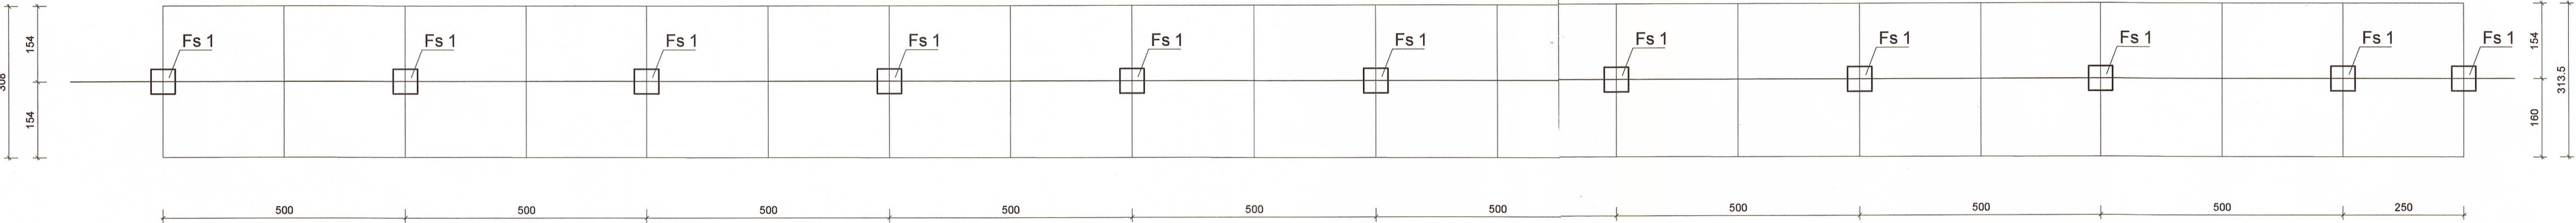

Ciąg handlowy zawierający 2 stanowiska

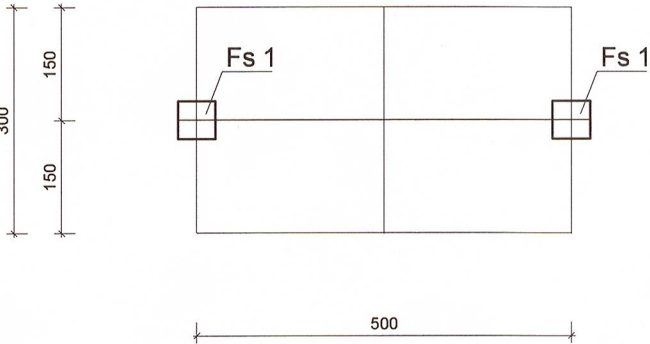

Ciąg handlowy zawierający 20 stanowisk

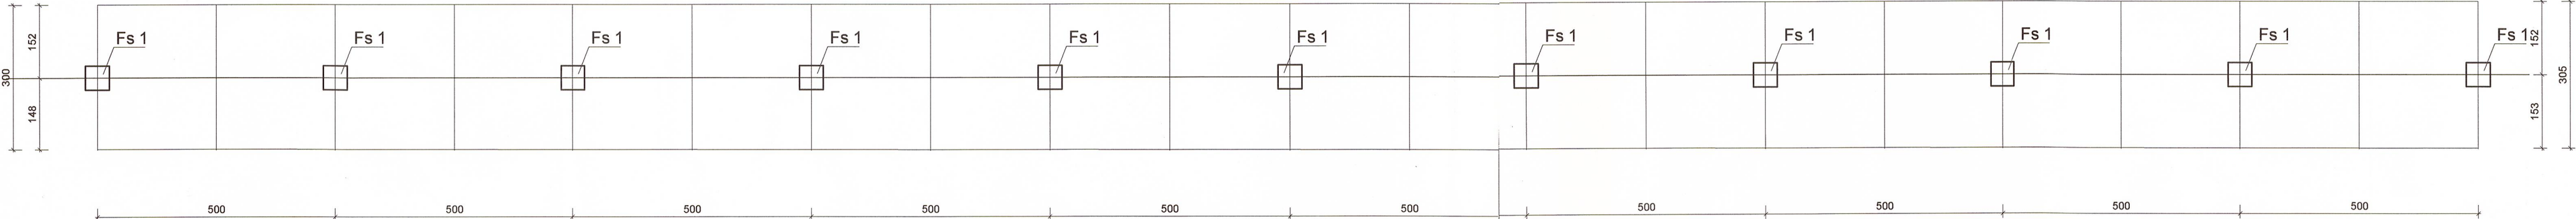

Fs 1 - stopa fundamentowa betonowa, monolityczna 50/50/100cm

Dopuszczalne inne wymiary stóp oraz ich rozstaw i ilość - zgodnie ze wskazaniami producenta markiz systemowycn

mgr inż. Krzysztof Hemka
upr.bud.nr 46/93/WŁ, LOD/0858/POOK/08
do projektowania i kierowania rob.budowl.
bez ograniczeń w spec. kontr.-budowlani

BIURO PROJEKTOWO-INWESTYCYJNE "PAMAR" ul.Kopernika 33C/19 95-015 Głowno		
Przebudowa Targowiska Miejskiego w Zgierzu POJEKT ZAMIENNY		
ul. Plac Targowy 11A, Z-122 ZGIERZ DZIAŁKA NR EWID. 229/12, 229/11, 229/7, 229/4		
Gmina Miasto Zgierz Plac Jana Pawła II 16, 95-100 Zgierz		
Rzut fundamentów markiz		Nr rys. Ks-1
Projektant: mgr inż. Krzysztof Hemka LOD/0858/POOK/08	Podpis: 	Skala: 1 : 100
		Data: