



ELEWACJA PÓŁNOCNA

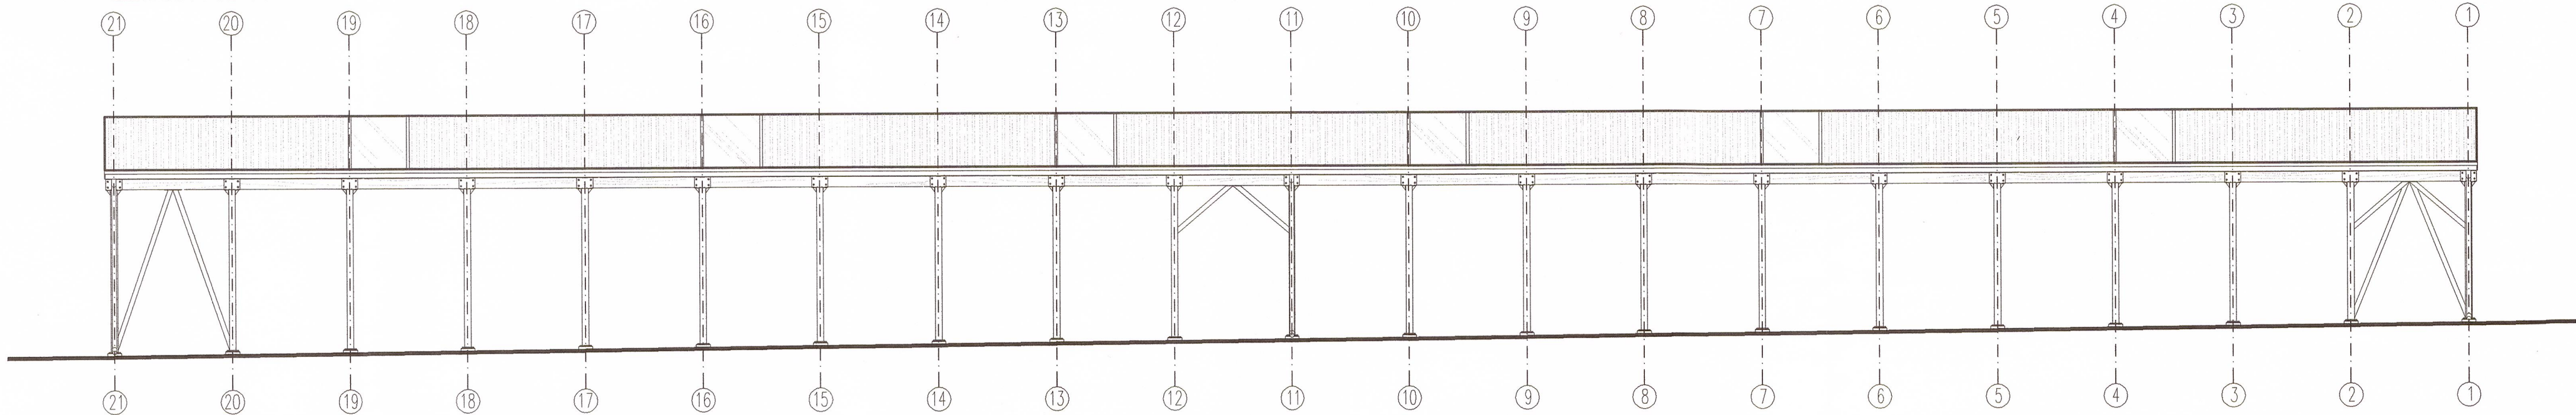

ELEWACJA POŁUDNIOWA

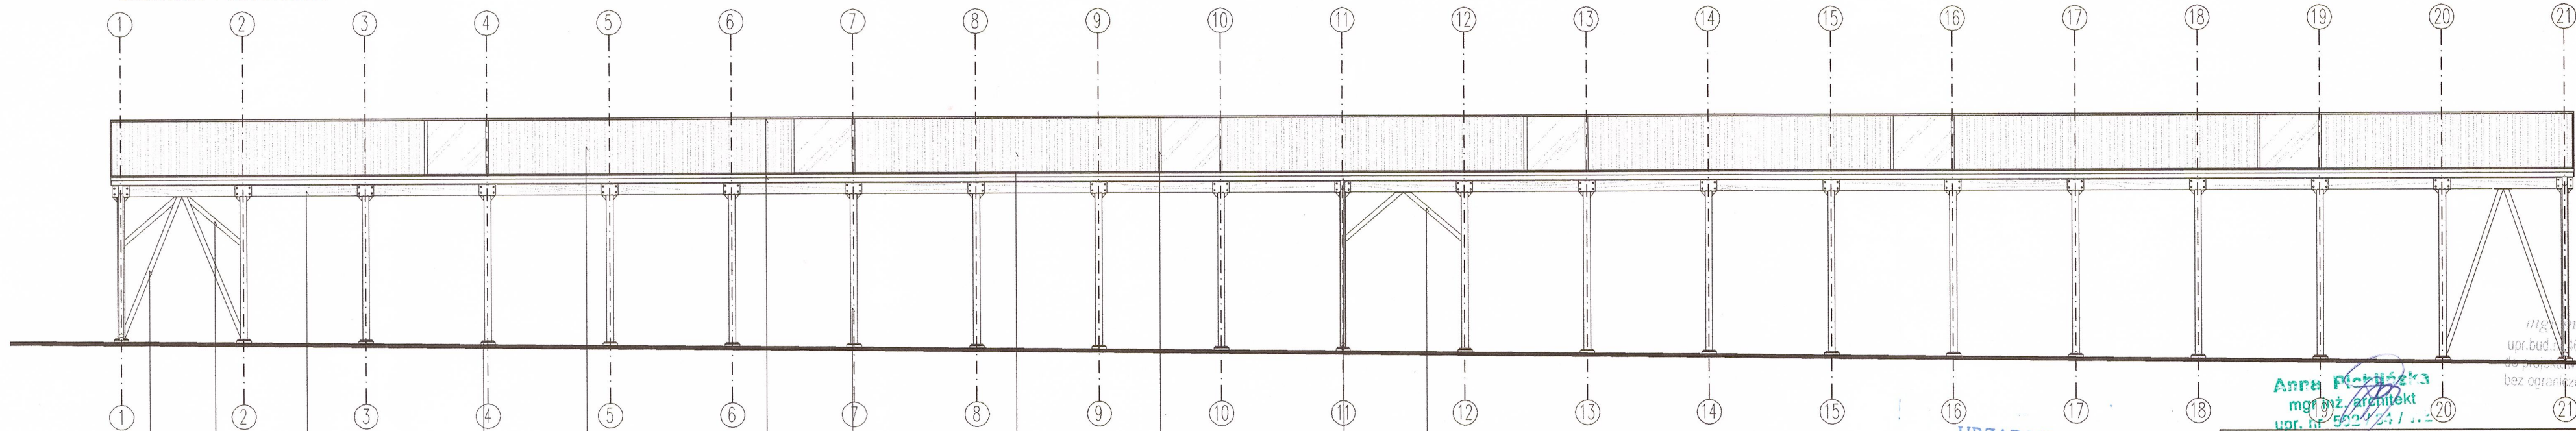

STEŻENIE SKRAJNE SP-1
stal malowana proszkowo, kolor: ciemno-szary
RAL 9004

STEŻENIE SKRAJNE SP-2
stal malowana proszkowo, kolor: ciemno-szary
RAL 9004

PLANOW OCZEPOWA
drewno jasne konstrukcyjne C-27, impregnowane

COKOL
betonowy kolor: szary, RAL 7037

BLACHA TRAPCZOWA
blacha lakierowana, kolor: ciemno-szary
RAL 9004

OBROBKA BLACHARSKA
blacha lakierowana, kolor: ciemno-szary
RAL 9004

SLUP S-1
stal malowana proszkowo, kolor: ciemno-szary
RAL 9004

PLYTY POLIURETANOWE 3-KOMOROWE
płyta szerokości 125cm, bezbarwna

PROFIL MONTAŻOWY
aluminium powlekane, kolor: ciemno-szary
RAL 9004

RYNNA DACHOWA I RURA SPUSZCZOWA
blacha powlekana lakierowana, kolor: ciemno-szary
RAL 9004

STEŻENIE SP-3
stal malowana proszkowo, kolor: ciemno-szary
RAL 9004

URZĄD MIASTA ZGIERZA
Wydział Urbanistyki
Gospodarki Przestrzennej i Geodezji
95-100 Zgierz, Plac Jana Pawła II 16
tel. 42 716 28 54 fax 42 714 31 14
e-urząd@umz.zgierz.pl

Uzgodniono
1.06.2017
Naczelnik Wydziału
mgr inż. Piotr Busiakiewicz

mgr inż. Krzysztof Hemka
upr.bud. 16/93/WŁ, LOD/0858/POOK/01
mgr inż. architekt
upr. nr 5520/24/1...

UWAGI:
1. Wszystkie roboty należy wykonywać zgodnie z Polskimi Normami, "Warunkami technicznymi wykonania i odbioru robót budowlano-montażowych" opracowanymi przez Instytut Techniki Budowlanej oraz zasadami wiedzy i sztuki budowlanej.
2. Część architektoniczną projektu rozpatrywać łącznie z projektami branżowymi.

BIURO PROJEKTOWO-INWESTYCYJNE "PAMAR"			
Nazwa inwestycji	Przebudowa targowiska w Zgierzu		
Adres	ul. Plac Targowy 11A, Z-122 ZGIERZ DZIAŁKA NR EWID. 229/12, 229/11, 229/7, 229/4		
Inwestor	Gmina Miasto Zgierz Plac Jana Pawła II 16, 95-100 Zgierz		
Tytuł rysunku	Wiata nr 1 - elewacja północna, elewacja południowa	Nr rys.	A.1-6
Projektant architektury :	mgr inż. arch. Anna Pichlińska 502/94/WŁ	Podpis:	Skala : 1:100
Projektant:	mgr inż. Krzysztof Hemka LOD/0858/POOK/08	Podpis:	Data : 12.2016