



# RZUT Z GÓRY

SKALA 1:20

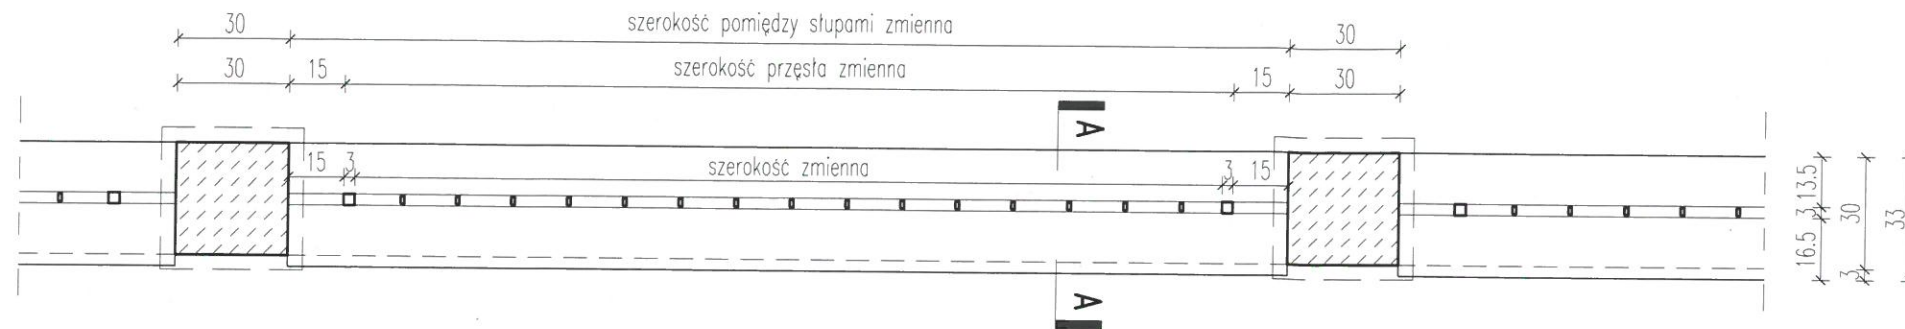


# WIDOK Z BOKU

SKALA 1:20

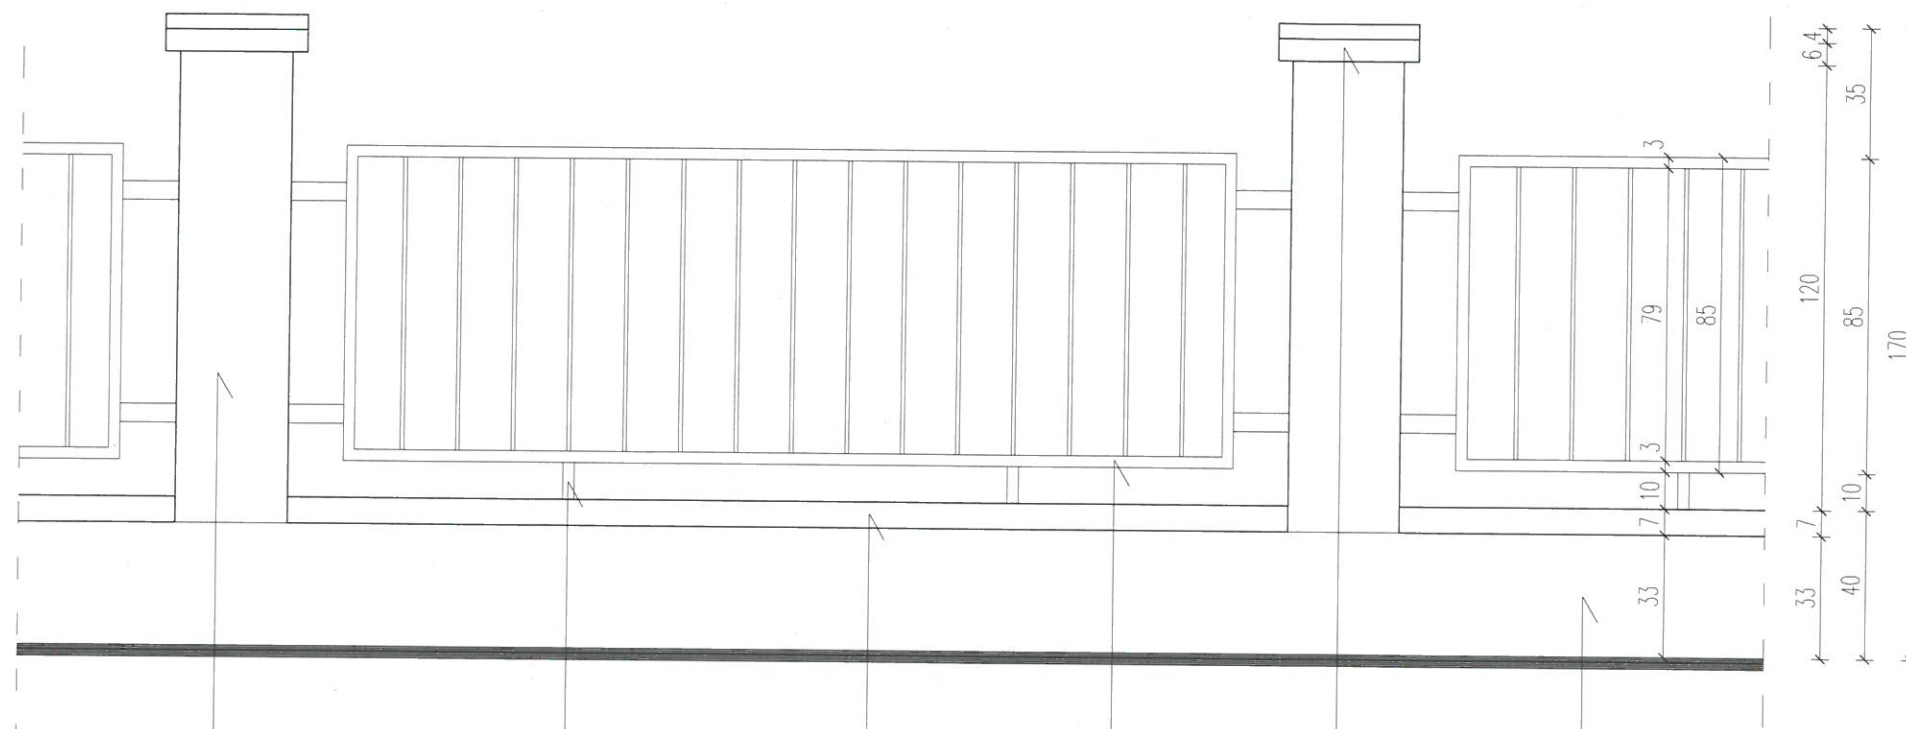

# PRZĘKRÓJ A-A

SKALA 1:20

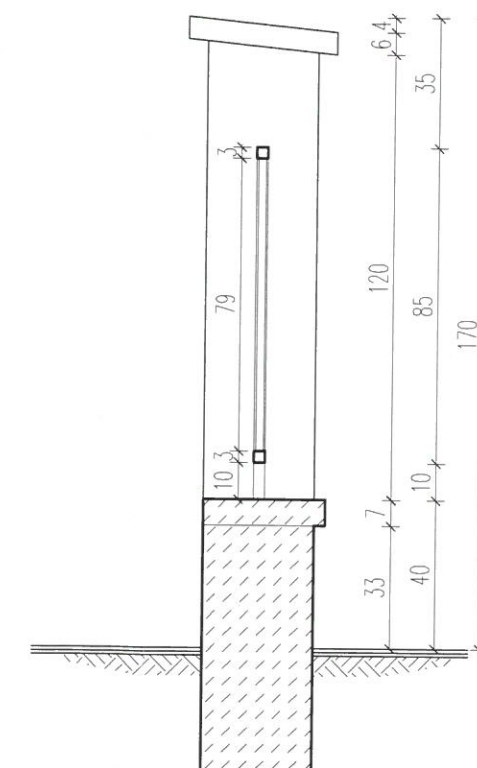

mgr inż. Krzysztof Hemka  
upr.bud.nr 46/93/WŁ, LOD/0858/POOK  
do projektowania i kierowania rob.bud.  
bez ograniczeń w spec. kontr.-budowl

Anna Pichlińska  
mgr inż. Architekt  
upr. nr 502 / 94 / WŁ

SŁUPEK OGRODZENIA BETONOWY

stan techniczny średni, pęknięcia tynku i wykruszenia farby

MOCOWANIA PRZĘSEŁ OGRODZENIOWYCH, STALOWE

pręty mocujące zesparowane z przętami, zakotwiczone w słupie

WIERZCHNIA PŁYTA PODMURÓWKI

stan techniczny średni, liczne pęknięcia tynku, brak elementu w niektórych przętach ogrodzenia

PRZĘSŁO OGRODZENIA STALOWE

rama przęsta o przekroju kwadratowym w dobrym stanie technicznym, wypełniona prętami stalowymi w dobrym stanie technicznym – zdarzają się ubytki ilościowe prętów oraz skrzywienia na wskutek dewastacji

CZAPKA SŁUPA OGRODZENIOWEGO

stan techniczny dobry, zdarzają się brakujące czapki w słupie na wskutek ich odklejenia i dewastacji

BETONOWA PODMURÓWKA

stan techniczny średni, liczne pęknięcia i odspojenia tynku, zarastanie roślinnością, widoczna korozja betonu, zabrudzenia i wykruszenia farby

BIURO PROJEKTOWO-INWESTYCYJNE "PAMAR"			
ul.Kopernika 33C/19 95-015 Główno			
Nazwa inwestycji	Projekt przebudowy Targowiska Miejskiego w Zgierzu		
Adres	ul. Plac Targowy 11A, Z-122 ZGIERZ DZIAŁKA NR EWID. 229/12, 229/11, 229/7, 229/4		
Inwestor	Gmina Miasto Zgierz Plac Jana Pawła II 16, 95-100 Zgierz		
Tytuł rysunku	Inwentaryzacja fragmentu ogrodzenia	Nr rys.	I-1
Projektant:	mgr inż. Krzysztof Hemka LOD/0858/POOK/08	Podpis:	Skala : 1 : 20
Projektant architektury:	mgr inż. arch. Anna Pichlińska 502/94/WŁ	Podpis:	Data : 12.2016