



PRZĘKRÓJ A-A
SKALA 1:20

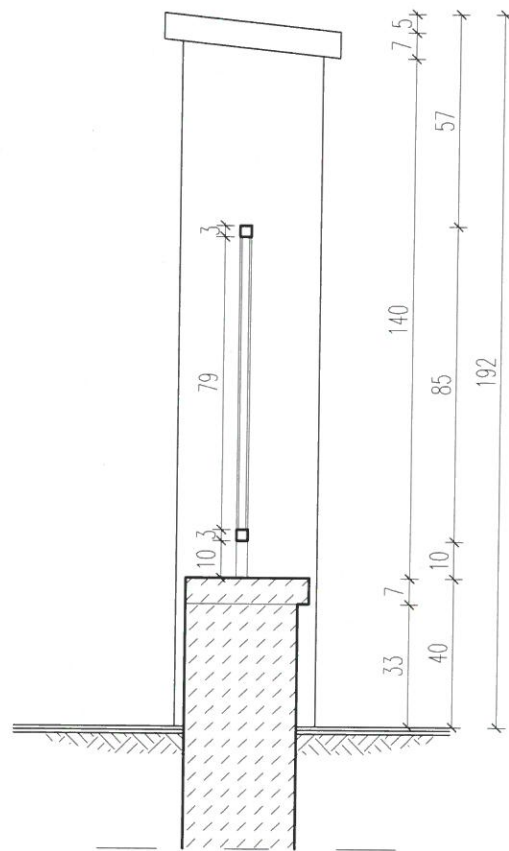


istniejące dojście
od ul. Aleksandrowskiej

RZUT Z GÓRY
SKALA 1:20

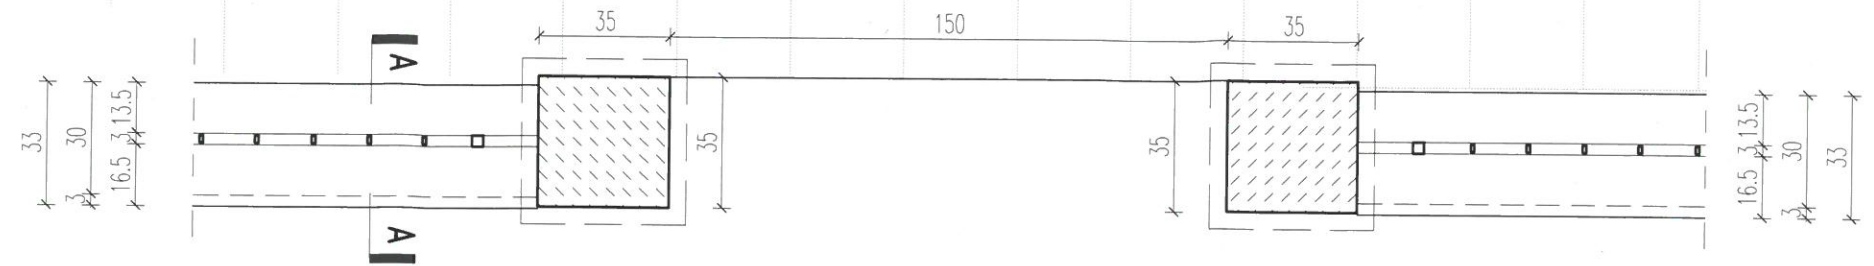

WIDOK Z BOKU
SKALA 1:20

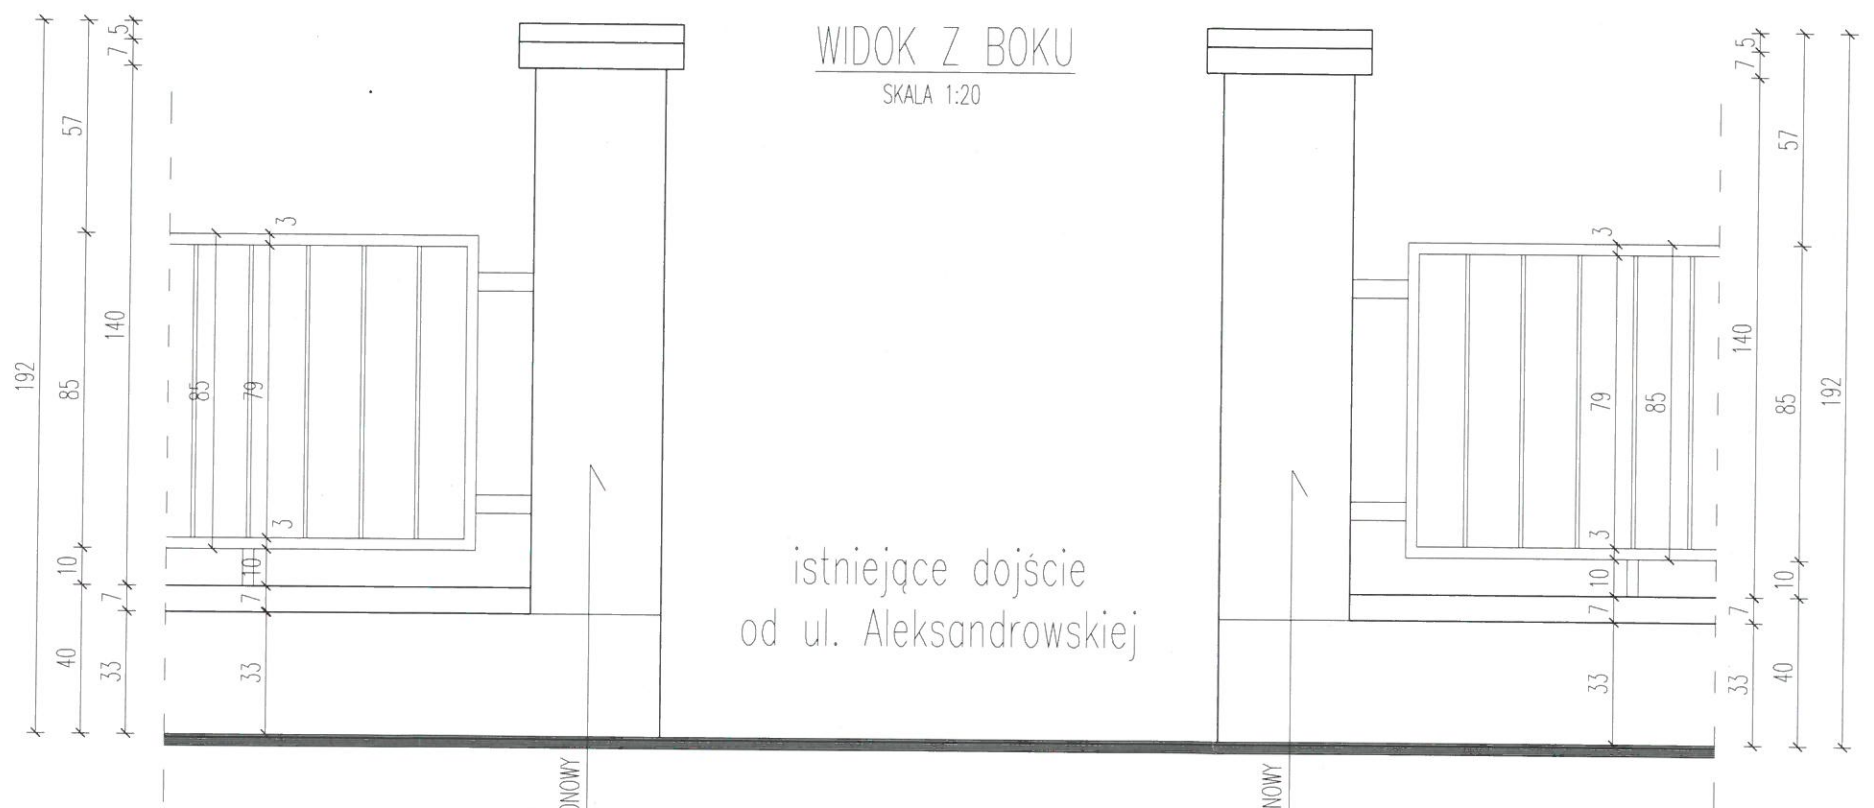

SLUPEK OGRODZENIA BETONOWY
słon techniczny dobry

SLUPEK OGRODZENIA BETONOWY
słon techniczny dobry

istniejące dojście
od ul. Aleksandrowskiej

mgr inż. Krzysztof Hemka
upr.bud.nr 48/93/WŁ, LOD/0858/POOK/08
do projektowania i kierowania rob.budowl.
bez ograniczeń w spec. kontr.budowl.
mgr inż. architekt
upr. nr 502/94/WŁ

BIURO PROJEKTOWO-INWESTYCYJNE "PAMAR"			
ul.Kopernika 33C/19 95-015 Głowno			
Nazwa inwestycji	Projekt przebudowy Targowiska Miejskiego w Zgierzu		
Adres	ul. Plac Targowy 11A, Z-122 ZGIERZ DZIAŁKA NR EWID. 229/12, 229/11, 229/7, 229/4		
Inwestor	Gmina Miasto Zgierz Plac Jana Pawła II 16, 95-100 Zgierz		
Tytuł rysunku	Inwentaryzacja ogrodzenia przy likwidowanym istniejącym zjeździe	Nr rys.	I-5
Projektant:	mgr inż. Krzysztof Hemka LOD/0858/POOK/08	Podpis:	Skala : 1 : 20
Projektant architektury:	mgr inż. arch. Anna Pichlińska 502/94/WŁ	Podpis:	Data : 12.2016