



NAWIERZCHNIA DRÓG, MIEJSC POSTOJOWYCH I PARKINGÓW

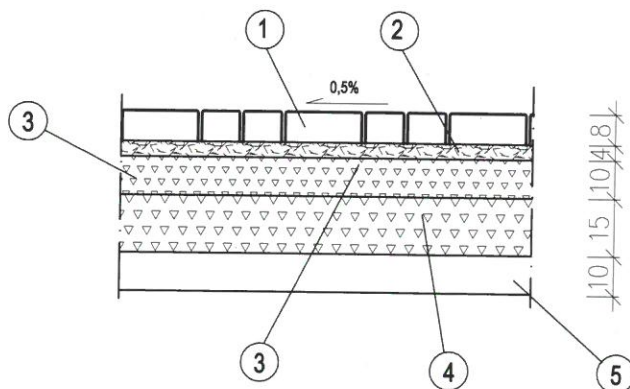

NAWIERZCHNIA DOJŚĆ, CIĄGÓW PIESZYCH I MIEJSC HANDLOWYCH

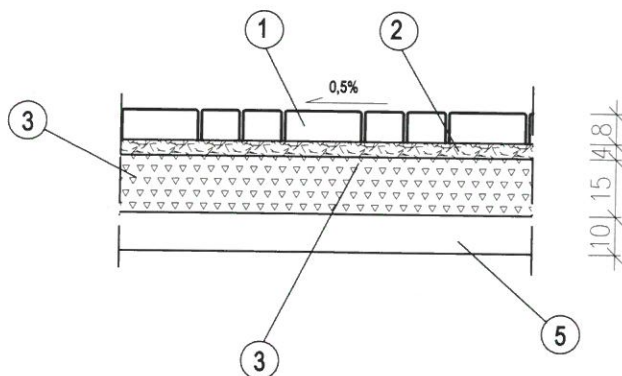

OZNACZENIA :

1. Kostka betonowa gr. 8cm
2. Podsyпка cementowo-piaskowa
3. Tłuczeń 4-32.5 mm
4. Tłuczeń 32.5-65 mm
5. Piasek

Anna Pichlińska
mgr inż. architekt
upr. nr 502/94/WŁ

mgr inż. Krzysztof Hemka
upr.bud.nr 46/93/WŁ, LOD/0858/POOK
do projektowania i kierowania rob.bud.
bez ograniczeń w spec. kontr.bud.

BIURO PROJEKTOWO-INWESTYCYJNE "PAMAR"

Nazwa inwestycji	Przebudowa targowiska w Zgierzu		
Adres	ul. Plac Targowy 11A, Z-122 ZGIERZ DZIAŁKA NR EWID. 229/12, 229/11, 229/7, 229/4		
Inwestor	Gmina Miasto Zgierz Plac Jana Pawła II 16, 95-100 Zgierz		
Tytuł rysunku	Konstrukcja nawierzchni		Nr rys. K-8
Projektant architektury :	mgr inż. arch. Anna Pichlińska 502/94/WŁ	Podpis:	Skala : 1:20
Projektant:	mgr inż. Krzysztof Hemka LOD/0858/POOK/08	Podpis:	Data : 12.2016