

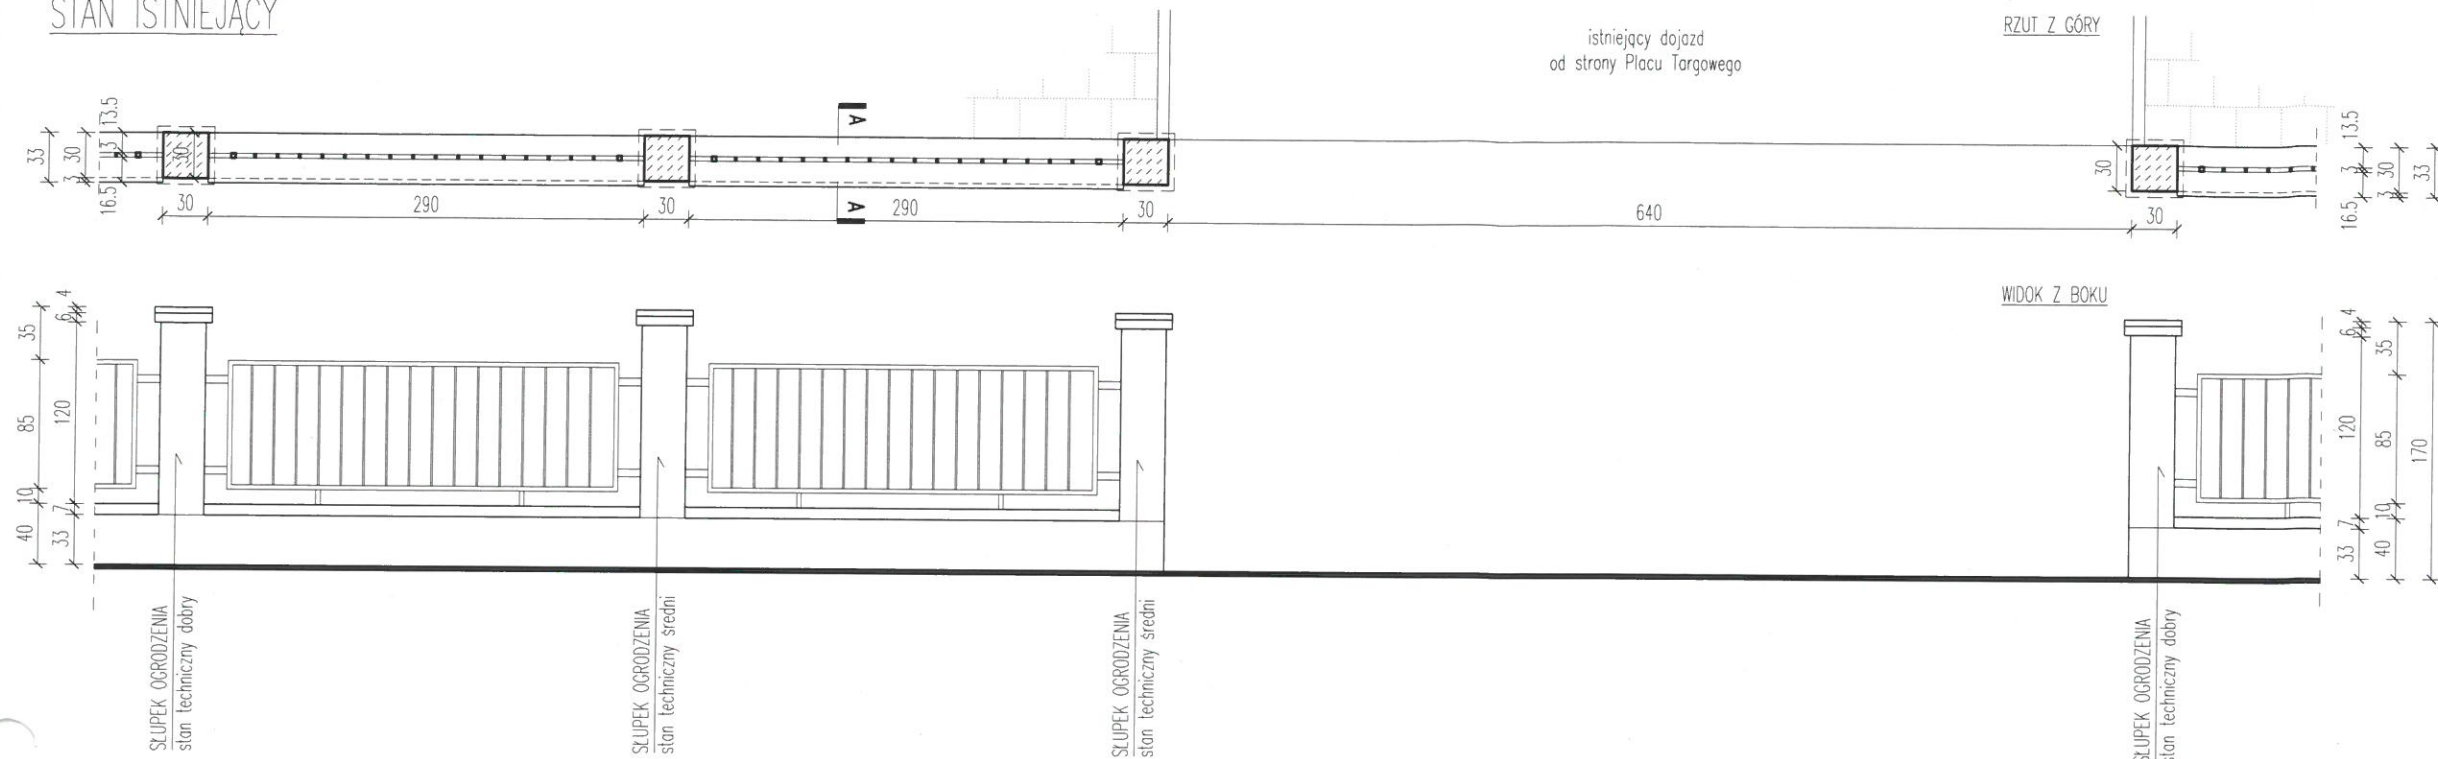


STAN ISTNIEJĄCY

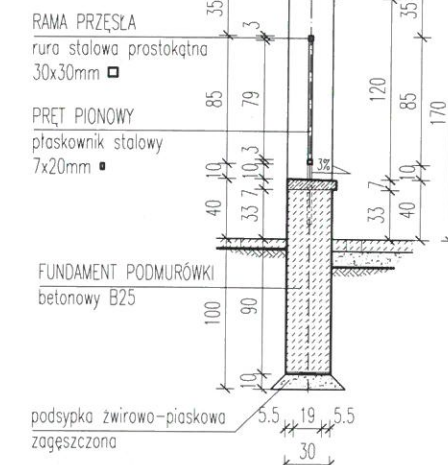

STAN PROJEKTOWANY

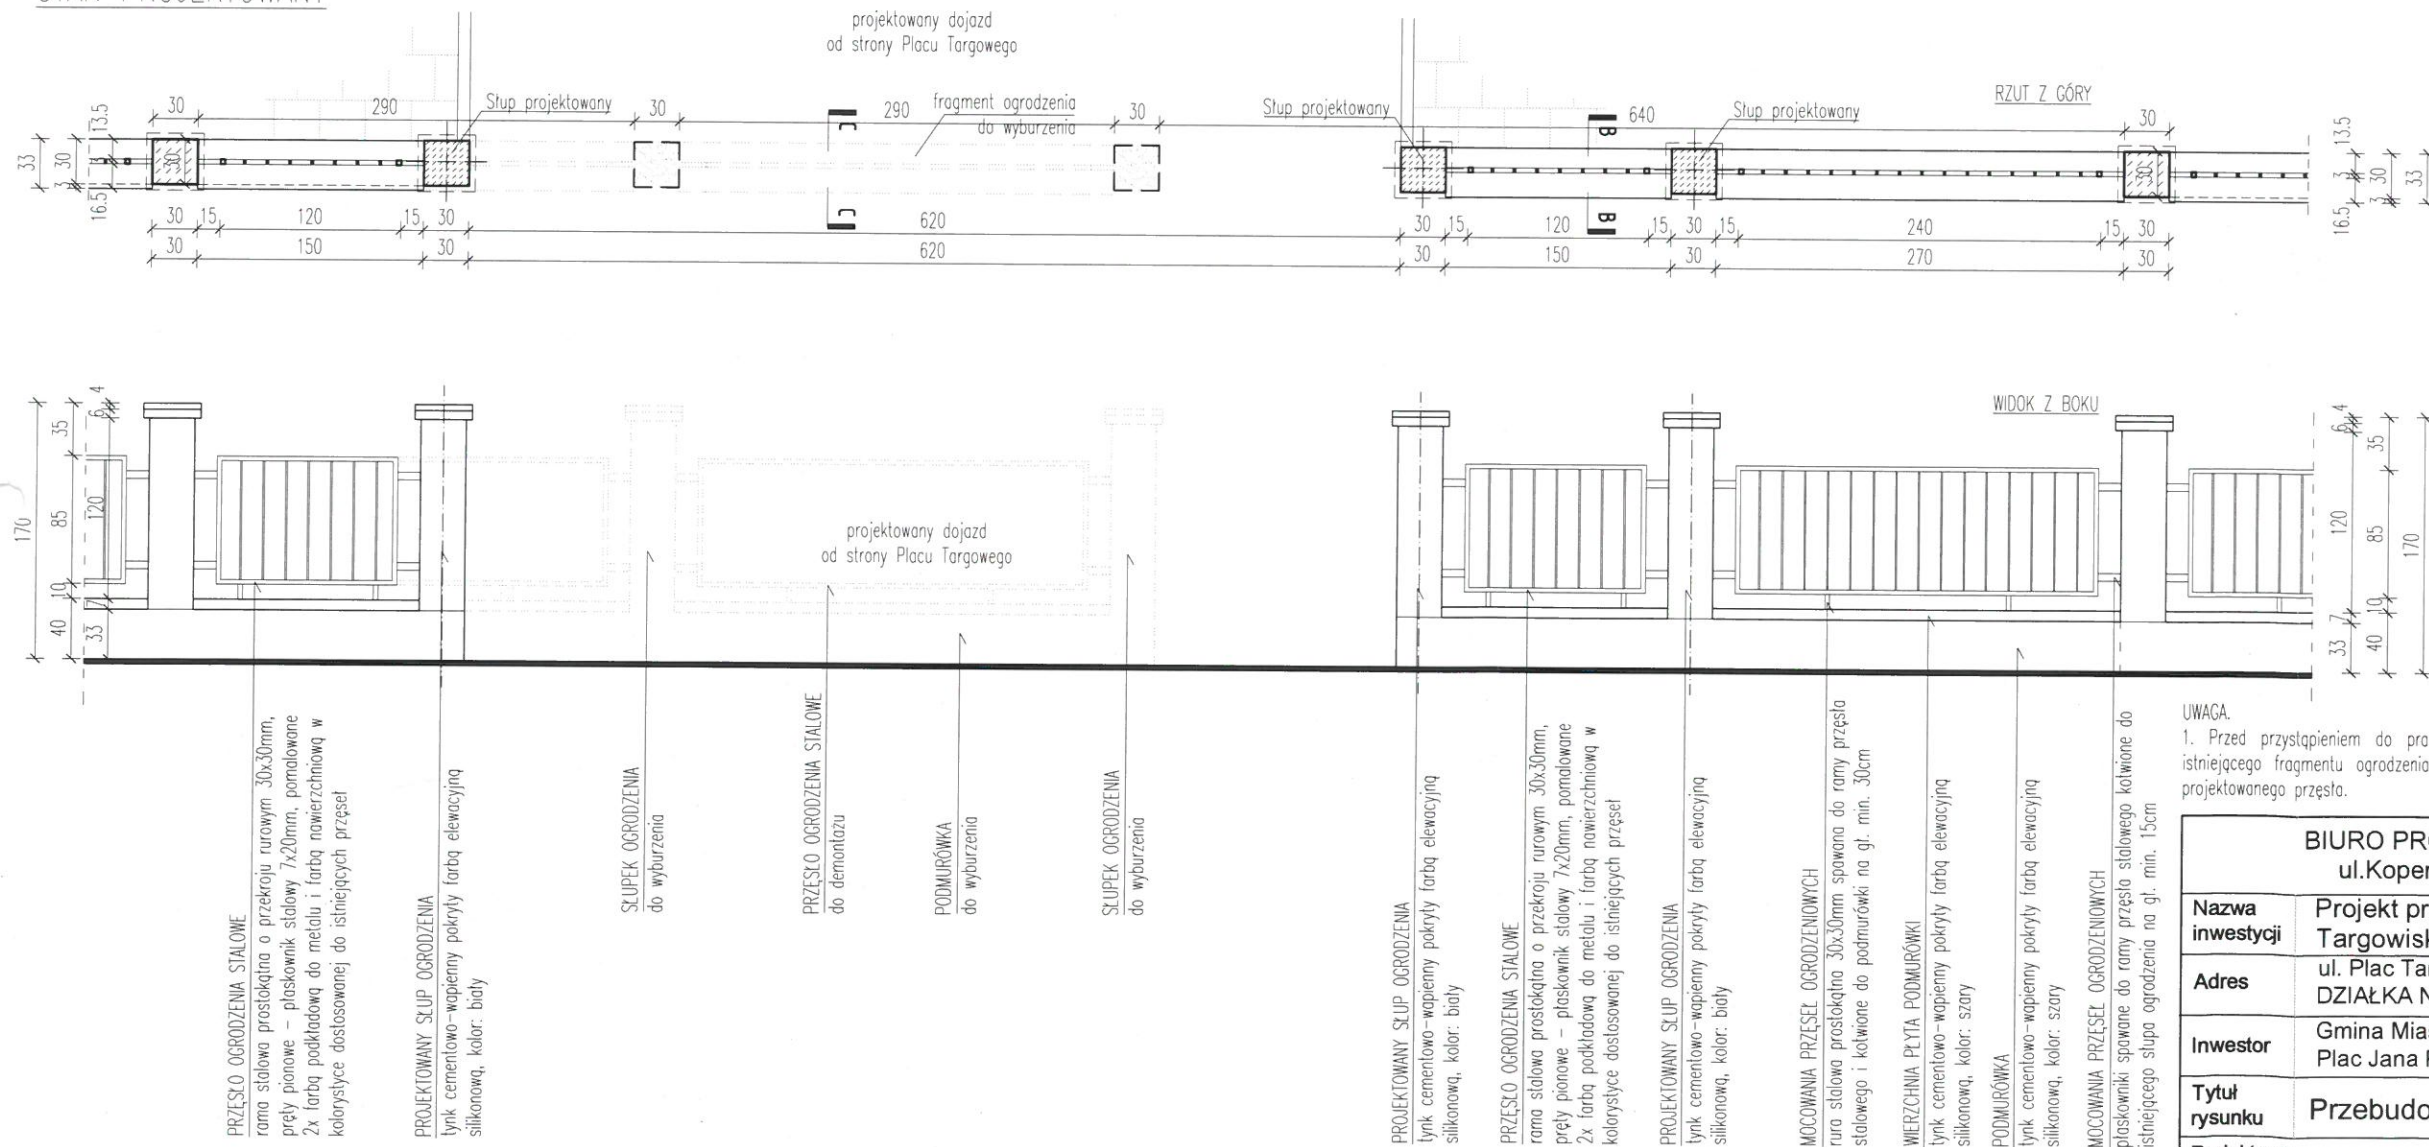

mgr inż. Krzysztof Hemka
upr. bud. 46/93/WŁ, LOD/0858/POOK/08
do projektowania i kierowania rob. budowl.
mgr inż. architekt
upr. arch. 502/94/WŁ

BIURO PROJEKTOWO-INWESTYCYJNE "PAMAR"			
ul. Kopernika 33C/19 95-015 Głowno			
Nazwa inwestycji	Projekt przebudowy Targowiska Miejskiego w Zgierz		
Adres	ul. Plac Targowy 11A, Z-122 ZGIERZ DZIAŁKA NR EWID. 229/12, 229/11, 229/7, 229/4		
Inwestor	Gmina Miasto Zgierz Plac Jana Pawła II 16, 95-100 Zgierz		
Tytuł rysunku	Przebudowa ogrodzenia	Nr rys.	D-8
Projektant:	mgr inż. Krzysztof Hemka LOD/0858/POOK/08	Podpis:	Skala: 1 : 50
Projektant architektury:	mgr inż. arch. Anna Pichlińska 502/94/WŁ	Podpis:	Data: 12.2016