



RZUT Z GÓRY

SKALA 1:20

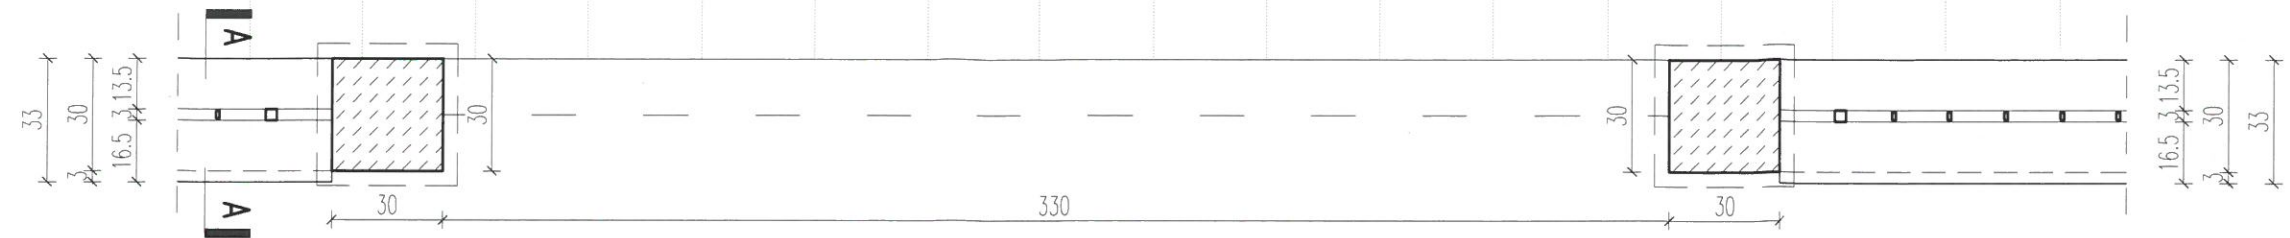


PRZEKRÓJ A-A
SKALA 1:20


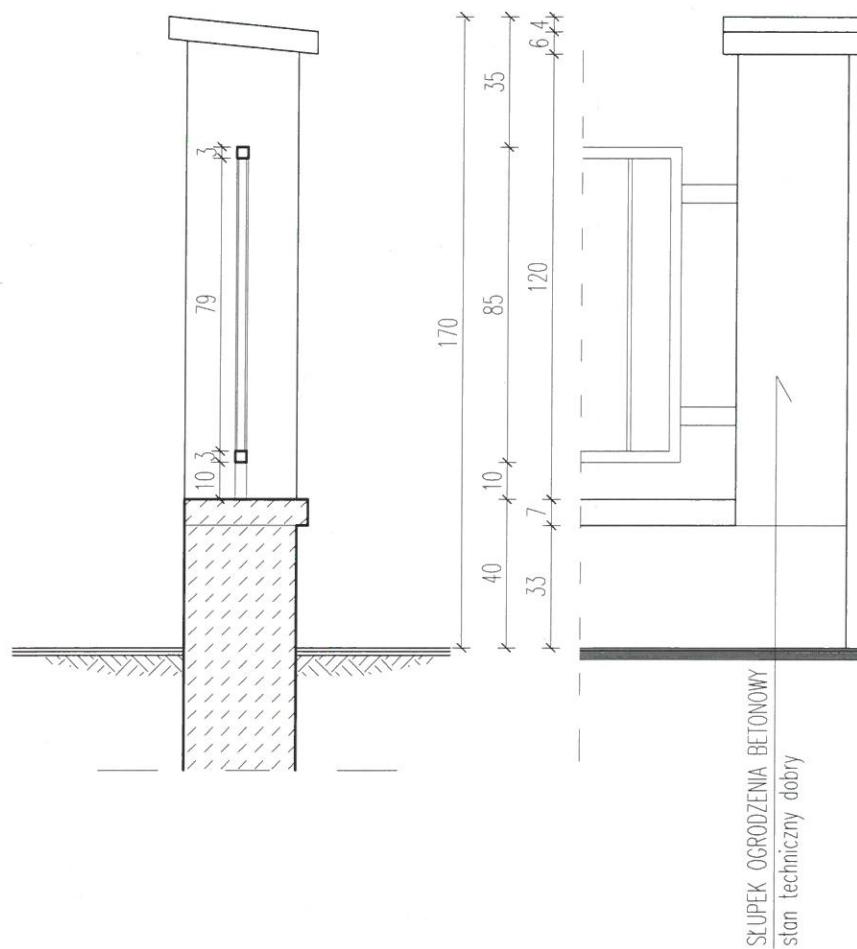


WIDOK Z BOKU

SKALA 1:20

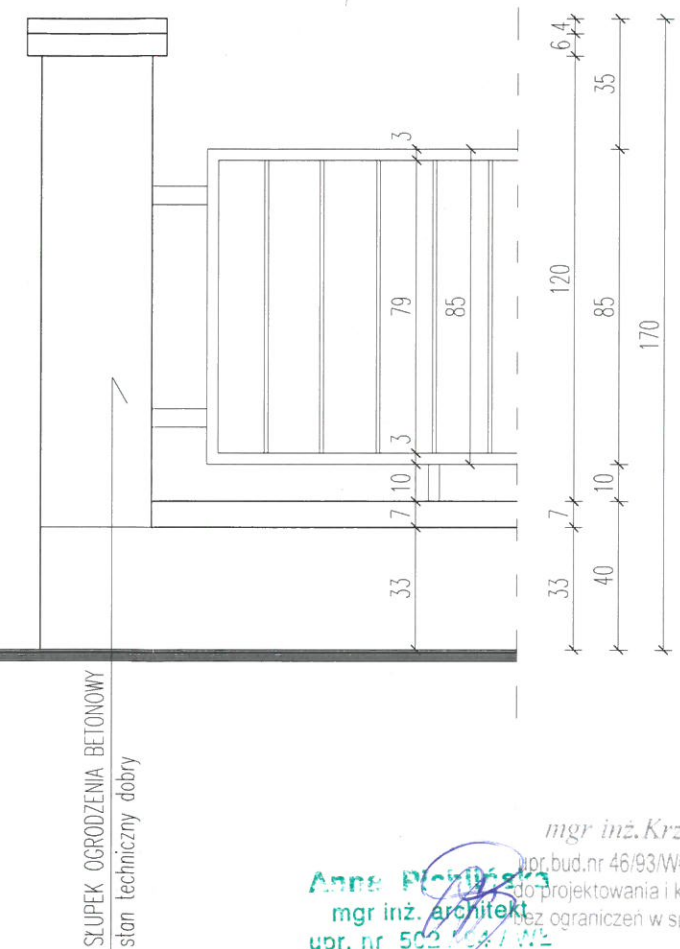

mgr inż. Krzysztof Hemka
upr. bud.nr 46/93/WŁ, LOD/0858/POOK/10
mgr inż. architekt
upr. nr 502/2014/WŁ

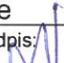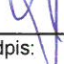BIURO PROJEKTOWO-INWESTYCYJNE "PAMAR" ul.Kopernika 33C/19 95-015 Główno		
Nazwa inwestycji	Projekt przebudowy Targowiska Miejskiego w Zgierzu	
Adres	ul. Plac Targowy 11A, Z-122 ZGIERZ DZIAŁKA NR EWID. 229/12, 229/11, 229/7, 229/4	
Inwestor	Gmina Miasto Zgierz Plac Jana Pawła II 16, 95-100 Zgierz	
Tytuł rysunku	Inwentaryzacja ogrodzenia przy likwidowanym istniejącym zjeździe	Nr rys. I-7
Projektant: mgr inż. Krzysztof Hemka LOD/0858/POOK/08	Podpis: 	Skala : 1 : 20
Projektant architektury: mgr inż. arch. Anna Pichlińska 502/94/WŁ	Podpis: 	Data : 12.2016