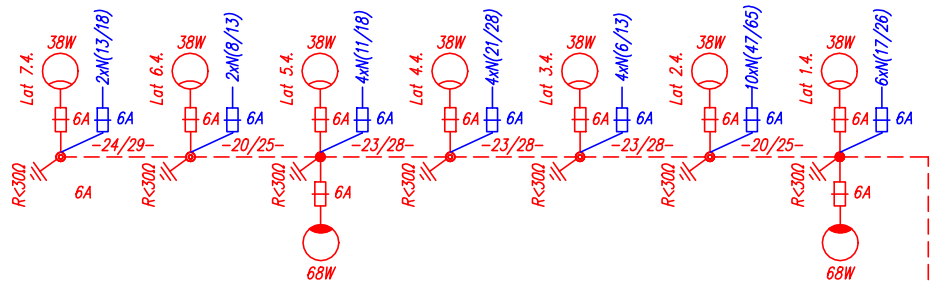

(Obwód nr 4)
proj. YAKXS 4x25mm,+FeZn 25x4mm
l-196/239m.

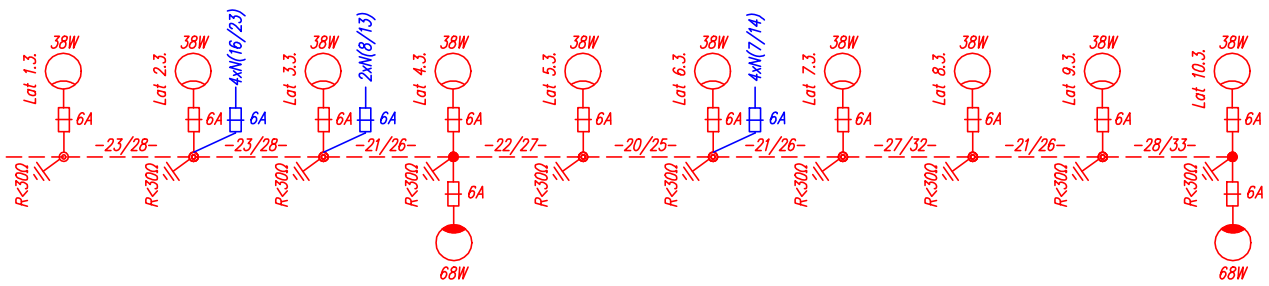

(Obwód nr 3)
proj. YAKXS 4x25mm,+FeZn 25x4mm
l-259/316m.

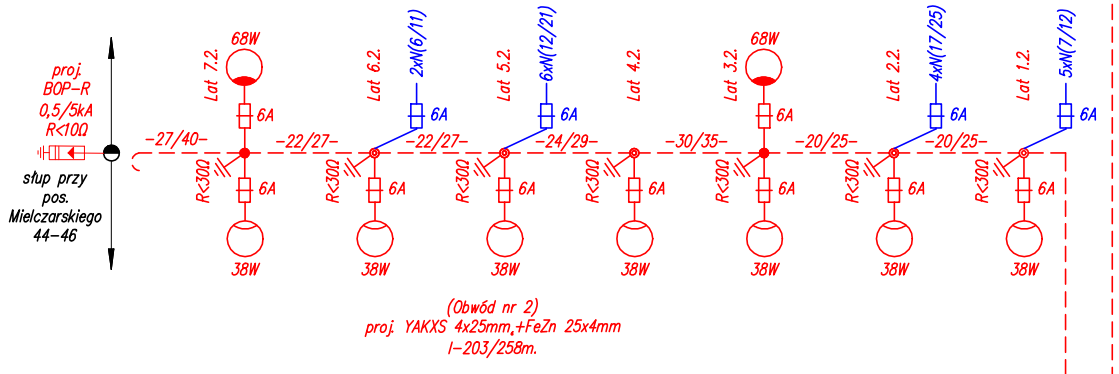

(Obwód nr 2)
proj. YAKXS 4x25mm,+FeZn 25x4mm
l-203/258m.

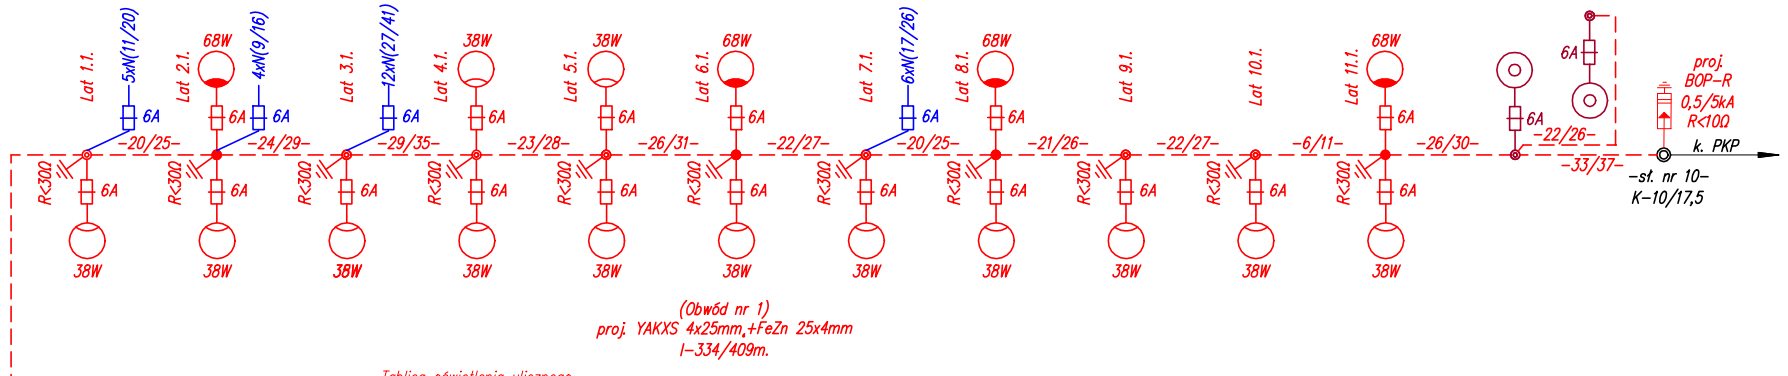

(Obwód nr 1)
proj. YAKXS 4x25mm,+FeZn 25x4mm
l-334/409m.

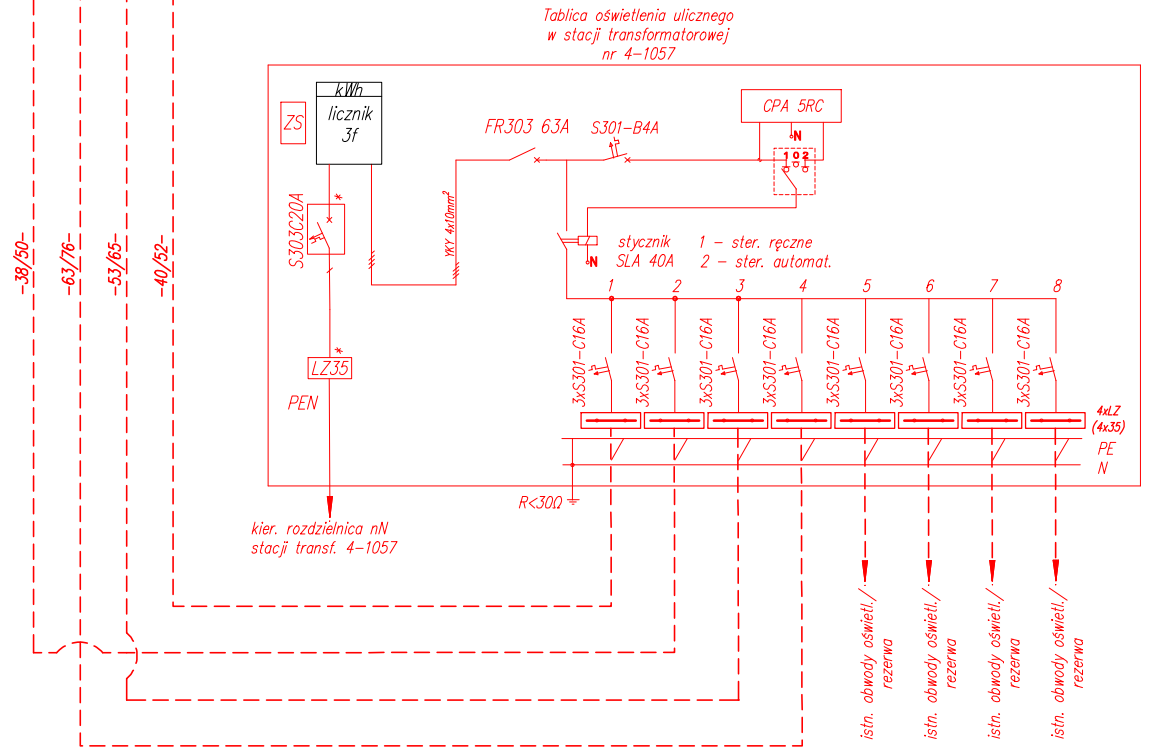

LEGENDA

- Proj. latarnia oświetlenia ulicznego h-7,75m.
- Proj. latarnia oświetlenia ulicznego h-5m.
- Proj. linia kablowa ośw. ulicznego
- 6xN(17/26) – Proj. linia kablowa (iluminacja) oznaczenia: N – naświetlacz (x/y)- dł. linii kablowej YKY 3x2,5mm.
- Proj. uziom

UKŁAD TN-S

BIURO PROJEKTOWO-INWESTYCYJNE OMEGA UL. SUCHARSKIEGO 353, 97-500 RADOMSKO tel/fax: 0(44)738-12-01 , e-mail: biuro@o-mega.pl, www.o-mega.pl			
OBIEKT	DROGA GMINNA (KLASA L, KR3)		
ADRES INWESTYCJI:	UL. DŁUGA OD UL. CEZAKA DO UL. MIELCZARSKIEGO		
INWESTOR:	GMINA MIASTO ZGIERZ 95-100 ZGIERZ, PL. JANA PAWŁA II 16		
TEMAT:	**PRZEBUDOWA UL. DŁUGIEJ W ZGIERZU**		
ETAP OPRACOWANIA:	PROJEKT BUDOWLANY	BRANŻA:	ELEKTRYCZNA
AUTORZY OPRACOWANIA:	IMIĘ I NAZWISKO :	NR UPRAWNIEŃ:	PODPIS:
PROJEKTANT SPEC. ELEKTRYCZNA.:	mgr inż. MAREK KOWALCZYK	LOD/0901/PWOE/08	
SPRAWDZAJĄCY SPEC. ELEKTR.:	mgr inż. TOMASZ PIEŚCIK	LOD/2049/PWOE/12	

NAZWA RYSUNKU:	SKALA:	NUMER RYSUNKU:	DATA:
SCHEMAT ELEKTRYCZNY	---	2	LIPIEC 2017