



Obiekt 17  
Przedszkole nr 7  
ul. Długa 62

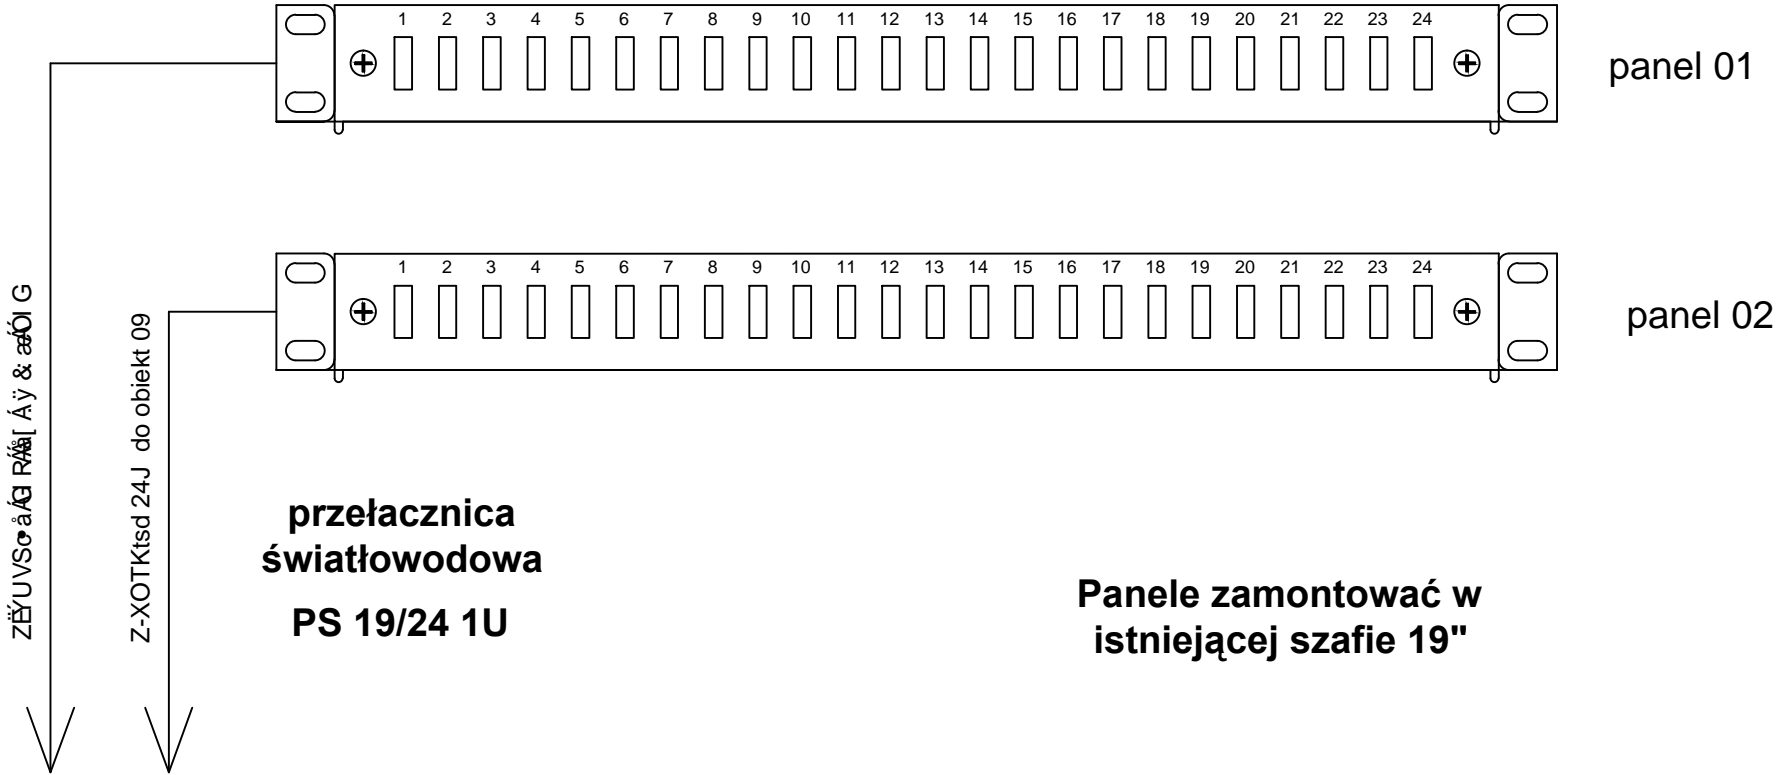

Panele zamontować w  
istniejącej szafie 19"

Obiekt 09  
Miejski Ośrodek Pomocy Społecznej  
ul. Długa 56

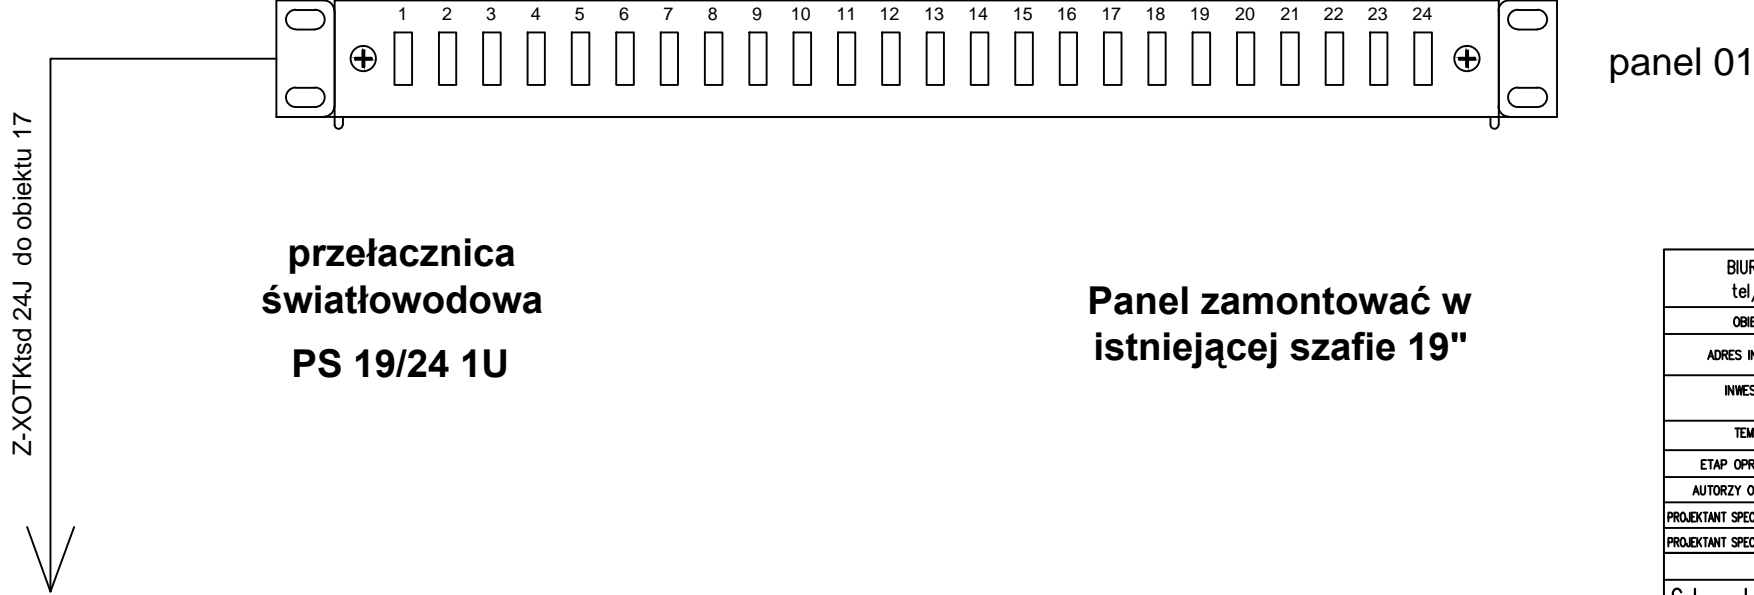

Panel zamontować w  
istniejącej szafie 19"

BIURO PROJEKTOWO-INWESTYCYJNE OMEGA UL. SUCHARSKIEGO 353, 97-500 RADOMSKO tel/fax: 0(44)738-12-01 , e-mail: biuro@o-mega.pl, www.o-mega.pl			
OBIEKT	DROGA		
ADRES INWESTYCJI:	UL. DŁUGA OD UL. CEZAKA DO UL. MIELCZARSKIEGO		
INWESTOR:	GMINA MIASTO ZGIERZ 95-100 ZGIERZ, PL. JANA PAWŁA II 16		
TEMAT:	PRZEBUDOWA UL. DŁUGIEJ W ZGIERZU		
ETAP OPRACOWANIA:	KONCEPCJA	BRANŻA:	TELETECHNICZNA
AUTORZY OPRACOWANIA:	IMIĘ I NAZWISKO :	NR UPRAWNIENIA:	PODPIS:
PROJEKTANT SPEC. TELEKOM.:	mgr inż. Piotr Furmaniak	upr. nr 1465/99/U	
PROJEKTANT SPEC. TELEKOM.:	mgr inż. Dariusz Furmaniak	upr. nr 1459/99/U	
NAZWA RYSUNKU:		SKALA:	DATA:
Schemat przełącznicy światłowodowej		7	STYCZEŃ 2017