


3H	ŚCIANA WEWNĘTRZNA 2x PŁYTA GIPSOWO-KARTONOWA OGNIOCHRONNA SŁUPKI I RYGLE STALOWE WEŁNA MINERALNA MIĘDZY KONSTRUKCJĄ 2x PŁYTA GIPSOWO-KARTONOWA OGNIOCHRONNA	2,5 cm 7,5 cm 8,0 cm 2,5 cm
4	ŚCIANA WEWNĘTRZNA ŚCIANKA SYSTEMOWA Z PŁYT LAMINOWANYCH WG OPISU ARCHITEKTURY	

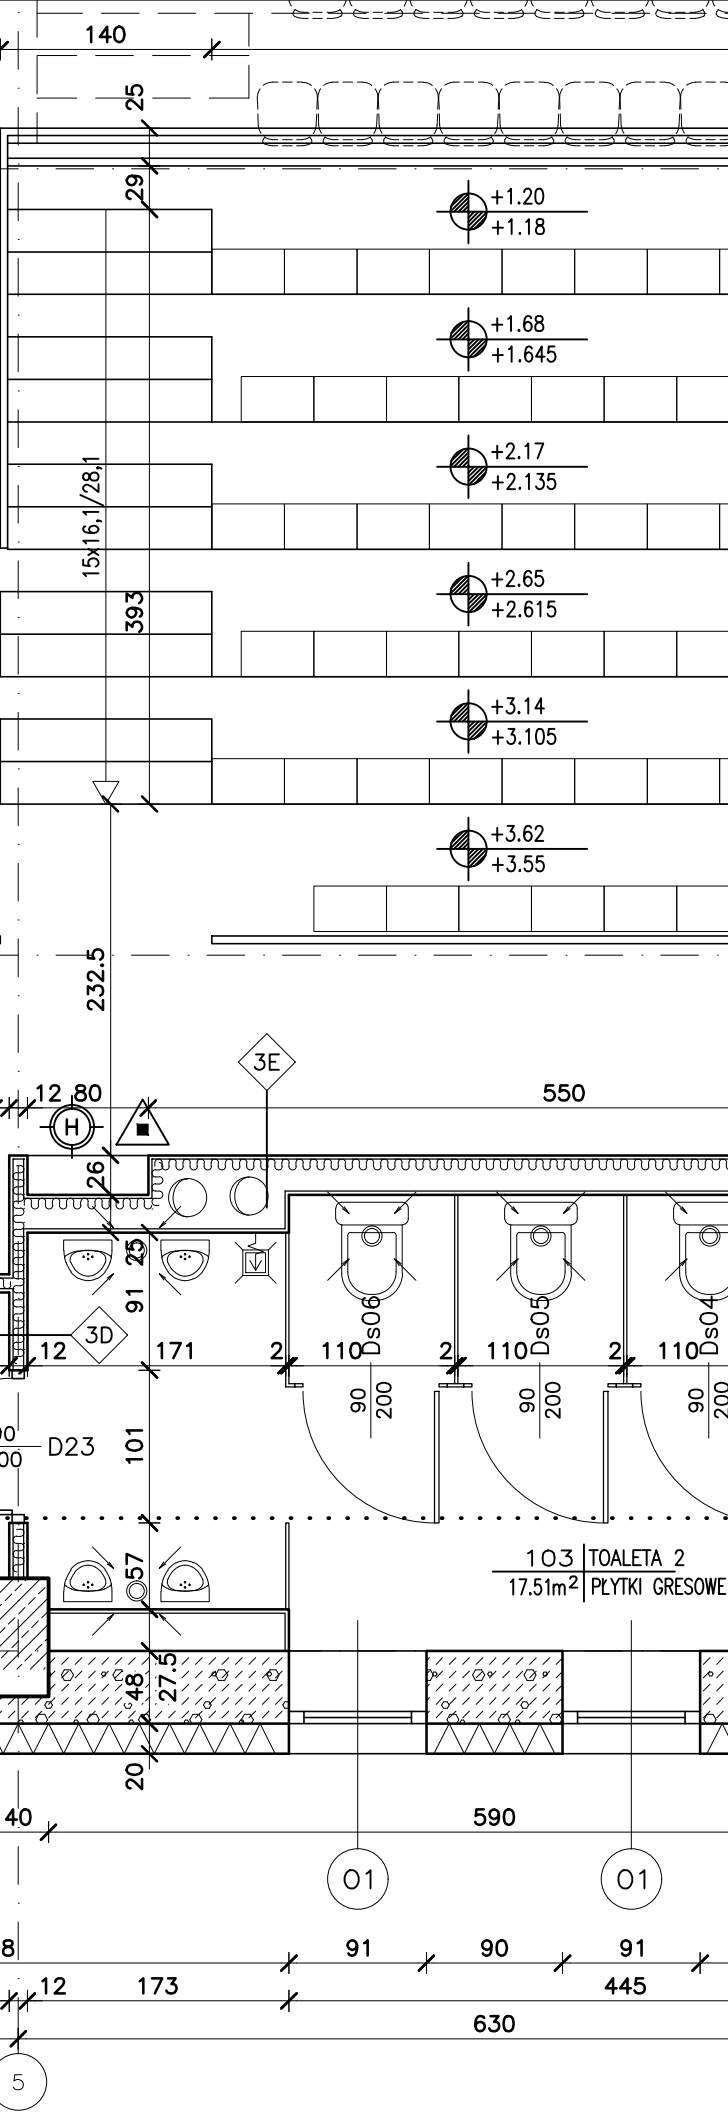

ZESTAWIENIE POMIESZCZEN 1 PIĘTRA		
NR	POMIESZCZENIE	POW. [m²]
101	WIDOWNIA	214.15
102	POMIESZCZENIE DO ADAPTACJI	41.54
103	TOALETA 2	17.51
104	PRZEDSIÖNIEK 2	7.73
105	PRZEDSIÖNIEK 1	7.66
106	TOALETA 1	17.58
107	SŁOWNIA / AEROBİK	45.74
108	SZATNIA	9.59
109	UMYWALNIA	3.91
110	KŁATKA SCHODOWA	17.79
111	KŁATKA SCHODOWA	19.06
		402.26

- | | |
|--|---|
| | RZĘDNA POZIOMU WYKOŃCZONEGO
RZĘDNA POZIOMU KONSTRUKCYJNEGO |
| | SKALA DETALU
NUMER RYSUNKU |
| | OZNACZENIE PRZEKROJU
NUMER RYSUNKU |
| | NUMER POMIESZCZENIA
NAZWA POMIESZCZENIA
RODZAJ POSADZKI
POWIERZCHNIA |
| | SYMBOL OKNA, PRZESZKLENIA LUB KRATY |
| | SYMBOL RODZAJU PRZEGRODY PIONOWEJ |
| | SYMBOL RODZAJU PRZEGRODY POZIOMEJ |
| | SYMBOL SPADKU POWIERZCHNI |
| | RZĘDNA POZIOMU |
| | RZĘDNA POZIOMU WYKOŃCZONEGO |
| | RZĘDNA POZIOMU KONSTRUKCYJNEGO |
| | SYMBOL HYDRANTU WNIĘTRZNEGO |
| | SYMBOL GASIENICY |
| | SYMBOL POMIESZCZENIA PRZYSTOSOWANEGO
DLA OSÓB NIEPEŁNOSPRAWNYCH |
| | SYMBOL TABULICY ROZDZIELCZEJ
ELEKTRYCZNEJ |
| | SYMBOL GAZOWEGO PUNKTU
BŁYDKUJĄCEGO |

ronal projektantstwo ogólnoprojekt  sp. z o.o. modern structure design & consultancy ul. Belicka 134, 30-149 Kraków tel. +48 12 661 82 35 e-mail: biuro@mpprojekt.pl		Projektant adaptacji: 	
zawia inwestycji:		HALA WIDOWISKOWO - SPORTOWA 36 x 45	
westor:			
res inwestycji:			
anza:		ARCHITEKTURA	
za:		PROJEKT BUDOWLANY	
jektant aptacji:			Data adaptacji:
rwdzący aptacji:			
tor jektu typowego:		mgr inż. arch. GRZEGORZ MIAŚKO UPR. 128/99 Upewnienia budowlane do projektowania bez ograniczeń w specjalności architekturalno-	Data projektu typowego: LUTY 2017
ryfikator jektu typowego:		mgr inż. arch. AGNIESZKA MIAŚKO UPR. 129/99 Upewnienia budowlane do projektowania bez ograniczeń w specjalności architekturalno-	
eracowanie jektu typowego:		mgr inż. arch. GRZEGORZ MIAŚKO	
zwa rysunku:		RZUT 1 PIĘTRA - POZ. +3,62 WIDOWNIA OSIE 4 - 8	Skala: 1:50 Numer rysunku: A-07