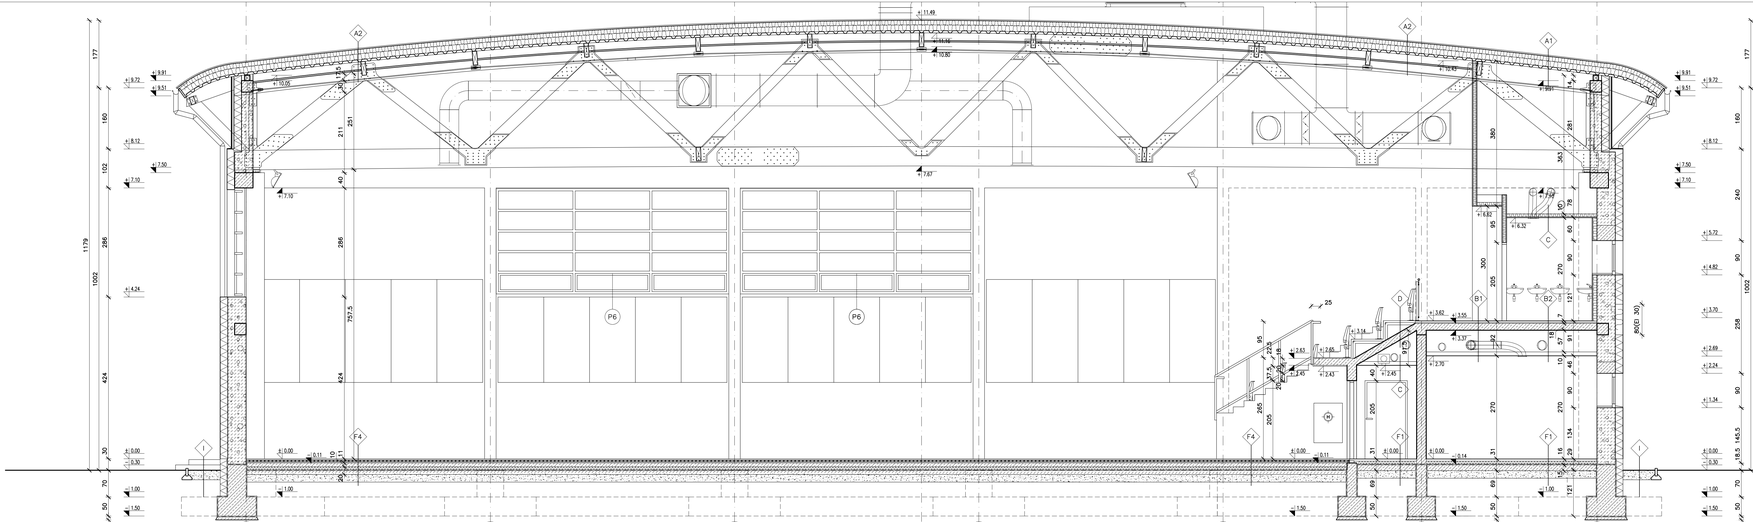

A1 DACH HALI
BLACHA ALUMINIOWA PROFILOWANA 3,0 cm
WEŁNA MINERALNA DACHOWA 12,0 cm
WEŁNA MINERALNA 15,0 cm
BLACHA TRAPEZOWA TR 94/250/1 92 mm

A2 DACH HALI
BLACHA ALUMINIOWA PROFILOWANA 3,0 cm
WEŁNA MINERALNA DACHOWA 12,0 cm
WEŁNA MINERALNA 15,0 cm
BLACHA TRAPEZOWA TR 94/250/1 92 mm
PANELE MUSZĄCE 23,5 cm
RUSZCIE STALOWYM

B1 STROP MIĘDZYKONDYGNACYJNY – WIDOWNIA
WYKŁADZINA DYWANOWA 6 mm
WYLEWKA CEMENTOWA 4,0 cm
STYROPIAN 2,0 cm
FOLIA PE
PŁYTA ŻELBETOWA WG PT KONSTRUKCJI 18,0 cm
PRZESTRZEŃ NA INSTALACJE 50,0 cm
SUFIT PODWIESZANY – PŁYTY GIPSOWO-KARTONOWE NA RUSZCIE STALOWYM 10,0 cm

B2 STROP MIĘDZYKONDYGNACYJNY
PŁYTKI GRESOWE NA KLEJU 1,0 cm
WYLEWKA CEMENTOWA 4,0 cm
STYROPIAN 2,0 cm
FOLIA PE
PŁYTA ŻELBETOWA WG PT KONSTRUKCJI 18,0 cm
PRZESTRZEŃ NA INSTALACJE 13,0 cm
SUFIT PODWIESZANY – PŁYTY GIPSOWO-KARTONOWE NA RUSZCIE STALOWYM 10,0 cm

B3 STROP MIĘDZYKONDYGNACYJNY – NAD HOLEM
POSADZKA SPORTOWA 7 mm
WYLEWKA CEMENTOWA ZBROJONA 4,0 cm
STYROPIAN 2,0 cm
FOLIA PE
PŁYTA ŻELBETOWA WG PT KONSTRUKCJI 18,0 cm
SUFIT PODWIESZANY – PŁYTY GIPSOWO-KARTONOWE NA RUSZCIE STALOWYM 10,0 cm

B4 STROP MIĘDZYKONDYGNACYJNY – NAD KOTŁOWNIĄ
WYKŁADZINA SPORTOWA 2 mm
WYLEWKA CEMENTOWA ZBROJONA 4,5 cm
STYROPIAN 2,0 cm
FOLIA PE
PŁYTA ŻELBETOWA WG PT KONSTRUKCJI 18,0 cm

C SUFIT PODWIESZANY SAMONOŚNY 10,0 cm
PŁYTY GIPSOWO-KARTONOWE
NA RUSZCIE STALOWYM

D TRYBUNY
WYKŁADZINA DYWANOWA 5,0 mm
2× PŁYTA PODŁOGOWA MONOLITYCZNA 4,5 cm
32mm + 13mm
KONSTRUKCJA Z KĄTOWNIKÓW STALOWYCH ZABEZPIECZONYCH OGNIOCHRONNIE POPRZEZ MALOWANIE
PŁYTA ŻELBETOWA WG PT KONSTRUKCJI 18,0 cm

E1 KLATKA SCHODOWA
PŁYTKI GRESOWE NA KLEJU 2,0 cm
BIEG SCHODOWY ŻELBETOWY WG PT KONSTRUKCJI 18,0 cm
TYNK CEMENTOWO–WAPIENNY 2,5 cm

E2 KLATKA SCHODOWA
PŁYTKI GRESOWE NA KLEJU 2,0 cm
BIEG SCHODOWY ŻELBETOWY WG PT KONSTRUKCJI 18,0 cm

F1 POSADZKA NA GRUNCIE – POM. SOCJALNE
PŁYTKI GRESOWE NA KLEJU 1,0 cm
WYLEWKA CEMENTOWA 5,0 cm
STYROPIAN GR. 0,2mm W PUNKTYŁADUNKU 10,0 cm
2× FOLIA PE GR. 0,2mm
PŁYTA ŻELBETOWA WG PT KONSTRUKCJI 15,0 cm
ŻWIR ZAGĘSZCZONY UBIJANY WARSTWAMI 20,0 cm

F2 POSADZKA NA GRUNCIE – POM. TECHNICZNE
WYLEWKA CEMENTOWA Z WYKOŃCZENIEM NIEPYLNYM WODOODPORNYM 6,0 cm
STYROPIAN O DUŻEJ WYTRZYMAŁOŚCI 10,0 cm
2× FOLIA PE GR. 0,2mm
PŁYTA ŻELBETOWA WG PT KONSTRUKCJI 15,0 cm
ŻWIR ZAGĘSZCZONY UBIJANY WARSTWAMI 20,0 cm

F3 POSADZKA NA GRUNCIE – POKOJE
PARKIET 2,0 cm
WYLEWKA CEMENTOWA 4,0 cm
STYROPIAN O DUŻEJ WYTRZYMAŁOŚCI 10,0 cm
2× FOLIA PE GR. 0,2mm
PŁYTA ŻELBETOWA WG PT KONSTRUKCJI 15,0 cm
ŻWIR ZAGĘSZCZONY UBIJANY WARSTWAMI 20,0 cm

F4 POSADZKA NA GRUNCIE – SALA SPORTOWA
POSADZKA SPORTOWA SYNTETYCZNA NA PODWIJANYCH LEGARACH 11,0 cm
PŁYTA ŻELBETOWA WG PT KONSTRUKCJI 10,0 cm
STYROPIAN O DUŻEJ WYTRZYMAŁOŚCI 10,0 cm
2× FOLIA PE GR. 0,2mm
CHUDY BETON 10,0 cm
ŻWIR ZAGĘSZCZONY UBIJANY WARSTWAMI 30,0 cm

G1 SCHODY ZEWNĘTRZNE
PŁYTKI GRESOWE MROZOODPORNE 2,0 cm
NA KLEJU
PŁYTA ŻELBETOWA WG PT KONSTRUKCJI 10,0 cm
2× FOLIA PE GR. 0,2mm
CHUDY BETON 10,0 cm
ŻWIR ZAGĘSZCZONY UBIJANY WARSTWAMI 31,0 cm

G2 SCHODY ZEWNĘTRZNE TECHNICZNE
PŁYTA ŻELBETOWA WG PT KONSTRUKCJI 10,0 cm
2× FOLIA PE GR. 0,2mm
CHUDY BETON 10,0 cm
ŻWIR ZAGĘSZCZONY UBIJANY WARSTWAMI 31,0 cm

H CHODNIK
KOSTKA BETONOWA 6,0 cm
PIASEK ZAGĘSZCZONY 4,0 cm
ŻWIR ZAGĘSZCZONY UBIJANY WARSTWAMI 25,0 cm

I OPASKA WOKÓŁ BUDYNKU
ŻWIR SORTOWANY O DROBNEJ FRAKCJI 10,0 cm
ŻWIR SORTOWANY GRUBSZEJ FRAKCJI 25,0 cm

LEGENDA:

- ±0.00 RZĘDNA POZIOMU WYKOŃCZONEGO / RZĘDNA POZIOMU KONSTRUKCYJNEGO
- 1/64.126 SKALA DETALU / NUMER RYSUNKU
- OZNACZENIE PRZEKROJU / NUMER RYSUNKU
- 12 | 11.66m²/PCTW NUMER POMIESZCZENIA / NAZWA POMIESZCZENIA / RODZAJ POSADZKI / POWIERZCHNIA
- O1 SYMBOL OKNA, PRZESZKLENIA LUB KRATY
- SYMBOL RODZAJU PRZEGRODY POZIOMEJ
- SYMBOL RODZAJU PRZEGRODY POZIOMEJ
- 225 SYMBOL SPADU POWIERZCHNI / 8.68 RZĘDNA POZIOMU
- 8.24 RZĘDNA POZIOMU WYKOŃCZONEGO / 8.20 RZĘDNA POZIOMU KONSTRUKCYJNEGO
- SYMBOL HYDRANTU WEWNĘTRZNEGO
- SYMBOL GAŚNICY
- SYMBOL POMIESZCZEŃ PRZYSTOSOWANYCH DLA OSÓB NIEPEŁNOSPRAWNYCH
- SYMBOL TABLICY ROZDZIELCZEJ ELEKTRYCZNEJ
- 6 SYMBOL GAZOWEGO PUNKTU REDUKCYJNEGO

Generalny projektant projektu gotowego:
mp project sp. z o.o.
modern structure · design & consultancy
ul. Bielicy 1A, 30-418 Kraków · ALLEA Bielice Unity, Krakow ul. Kamieńska 29
tel. +48 12 642 82 76 kr. kom. +48 606 606 606 606 606 1 123 1217
e-mail: biuro@mpproject.pl · Regon 122277032 NIP 676-242-92-09

Projektant adaptacji:

Nazwa inwestycji:	HALA WIDOWISKOWO - SPORTOWA 36 x 45
Inwestor:	
Adres inwestycji:	
Branża:	ARCHITEKTURA
Faza:	PROJEKT BUDOWLANY
Projektant adaptacji:	Data adaptacji:
Sprawdzający adaptacji:	
Autor projektu typowego:	mgr inż. arch. GRZEGORZ MIĄSKO UPR. 128/99 (uprawnienia budowlane do projektowania bez ograniczeń w specjalności architektonicznej) — Data projektu typowego: LUTY 2017
Weryfikator projektu typowego:	mgr inż. arch. AGNIESZKA MIĄSKO UPR. 129/99 (uprawnienia budowlane do projektowania bez ograniczeń w specjalności architektonicznej)
Opracowanie projektu typowego:	mgr inż. arch. GRZEGORZ MIĄSKO
Nazwa rysunku:	PRZEKROJE: PRZEKRÓJ A-A
	Skala: 1:50
	Numer rysunku: A-08