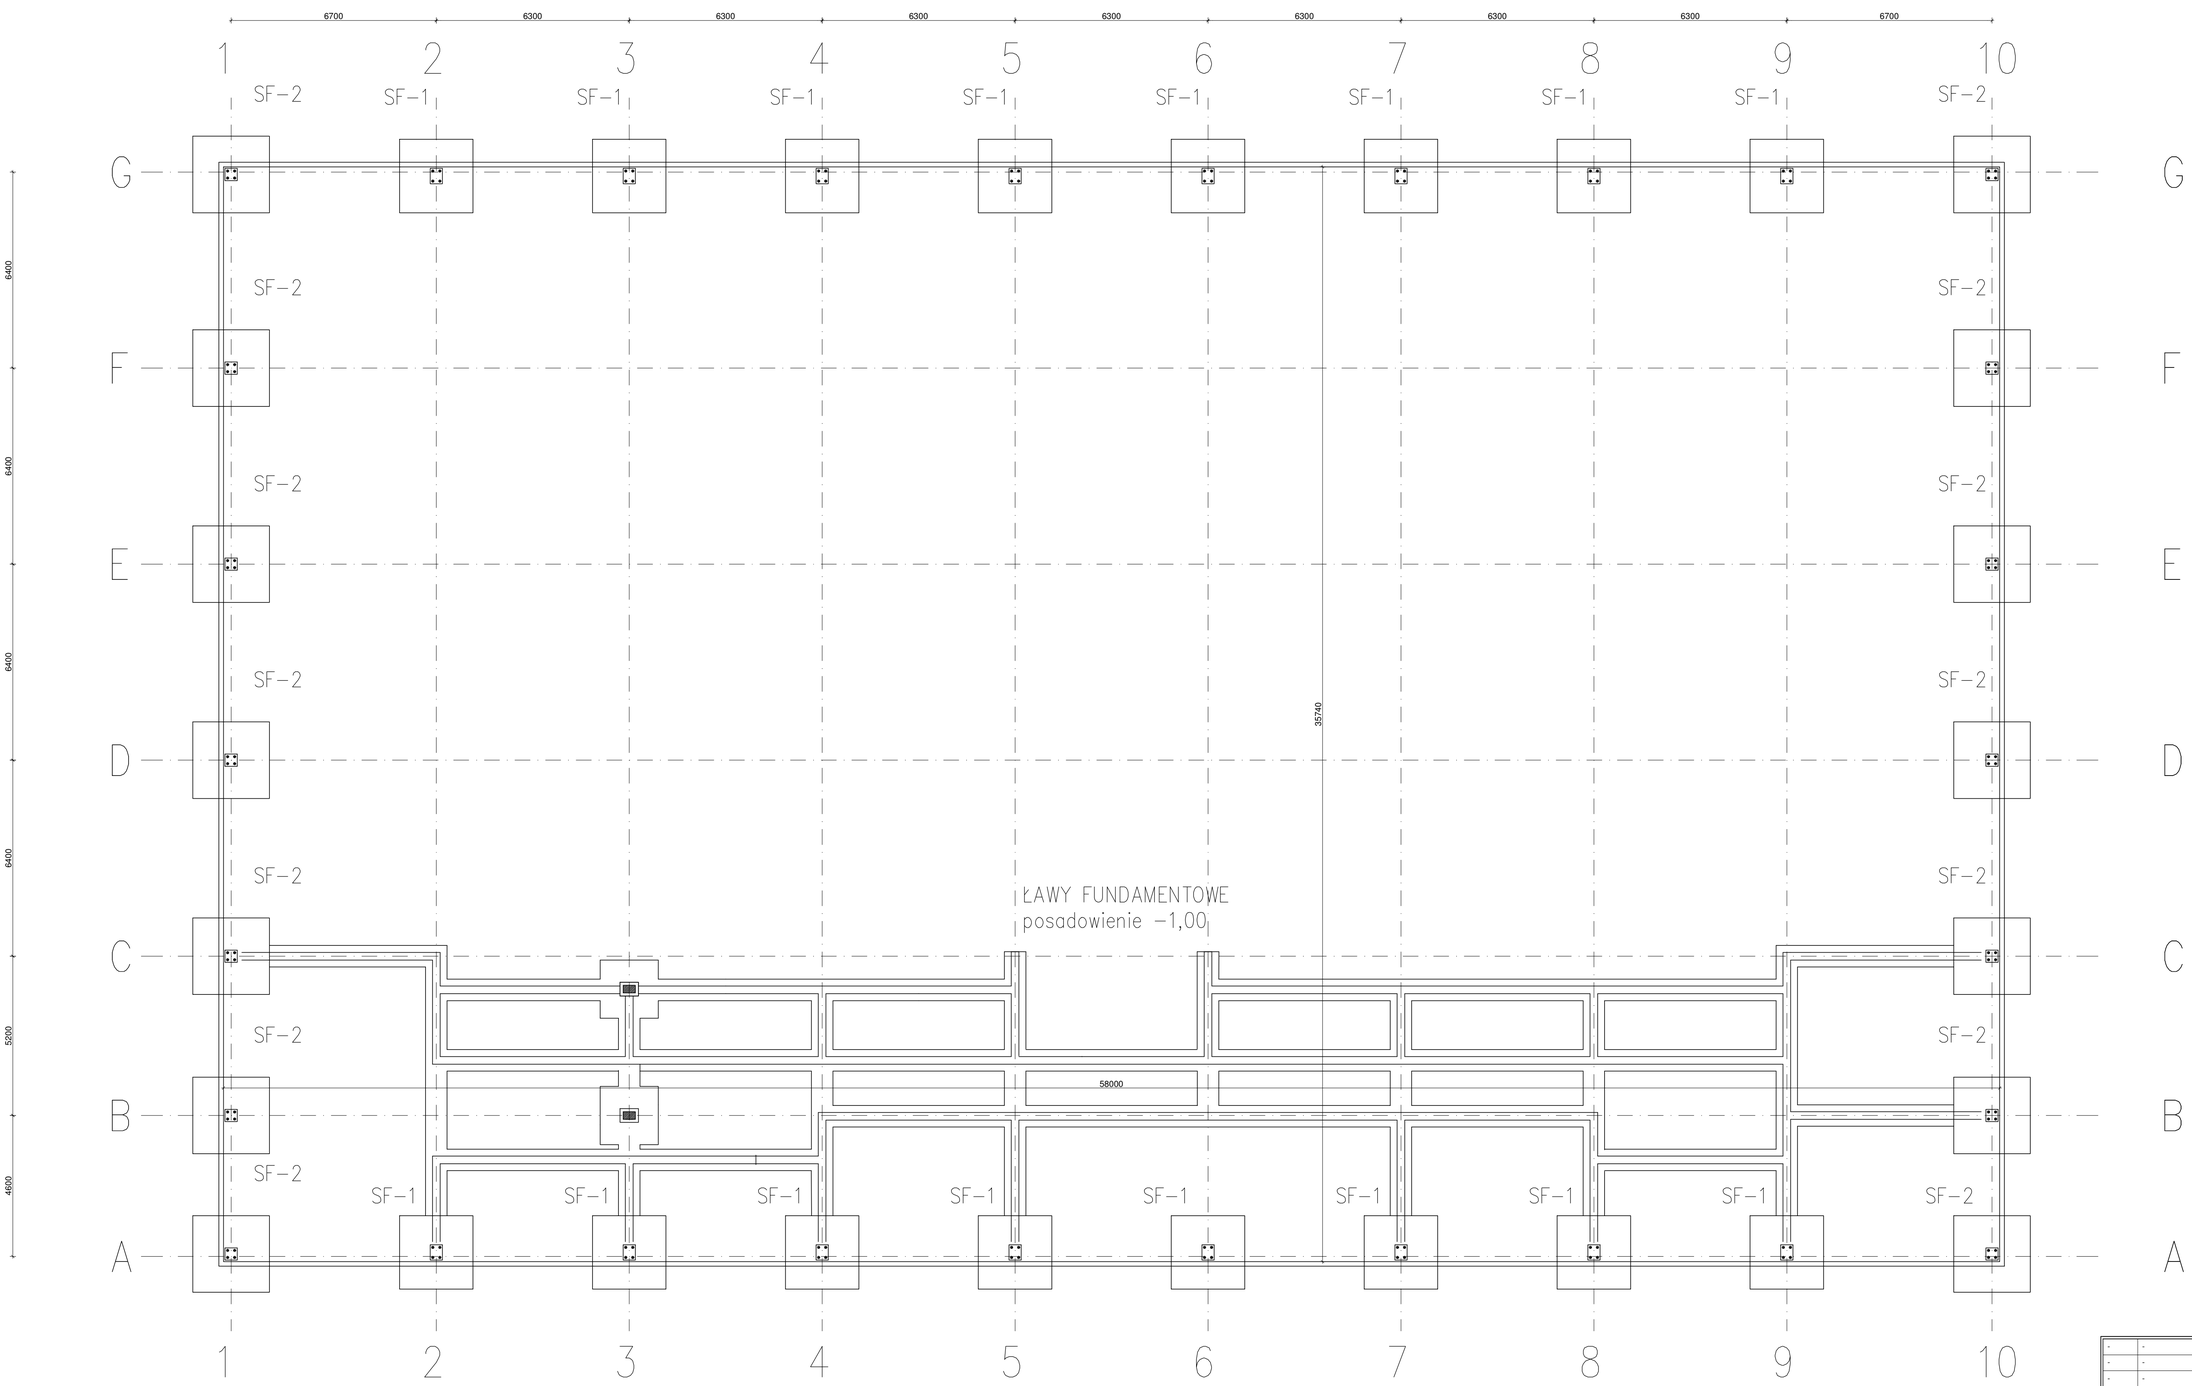

-	-	-
-	-	-
-	-	-
-	-	-
REWIZJA:	OPIS ZMIAN:	DATA:

"Projektant" mgr inż. Robert Szymor
ul. Łąkowa 11, 95-050 Konstantynów Łódzki
tel.800 237 006, e-mail: r.szymor@szymor.com

BRANŻA:	IMIĘ I NAZWISKO:	NR UPR.:	PODPIS:
GŁÓWNY PROJEKTANT:	mgr inż. Robert Szymor	1000/WL	
OPRACOWAŁ:	mgr inż. Tomasz Krakowiak	-----	
SPRAWDZIŁ:	mgr inż. Andrzej Bądowski	400/99/WL	

TEMAT: **Modernizacja obiektów sportowych MOSiR w Zgierzu przy ul. Wschodniej 2 w celu poprawy warunków treningów zapaśników i łuczników – rozbudowa istniejącej hali o nową halę wielofunkcyjną.**

INWESTOR: Gmina Miasto Zgierz z siedzibą: Plac Jana Pawła II 16, 95 – 100 Zgierz

FAZA: Projekt uzupełniający

BRANŻA:	DATA:	REWIZJA:
Konstrukcja	12.2017	-

NAZWA RYSUNKU: **RZUT FUNDAMENTÓW**

SKALA: 1:100

NR RYSUNKU: **K-1**