



Detal A

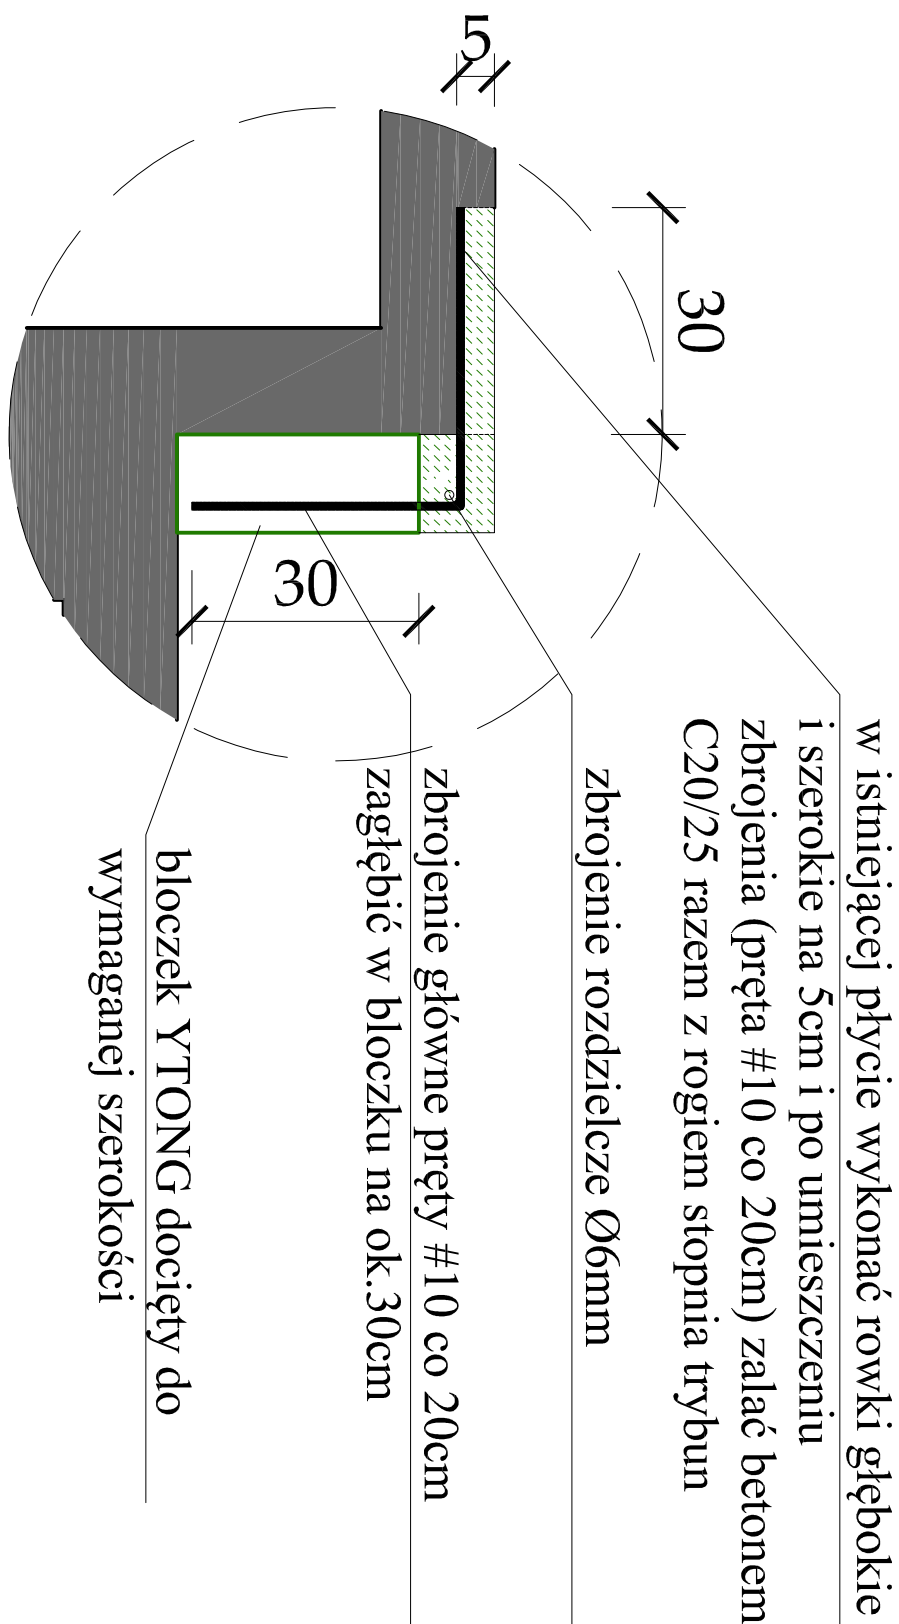

Detal B

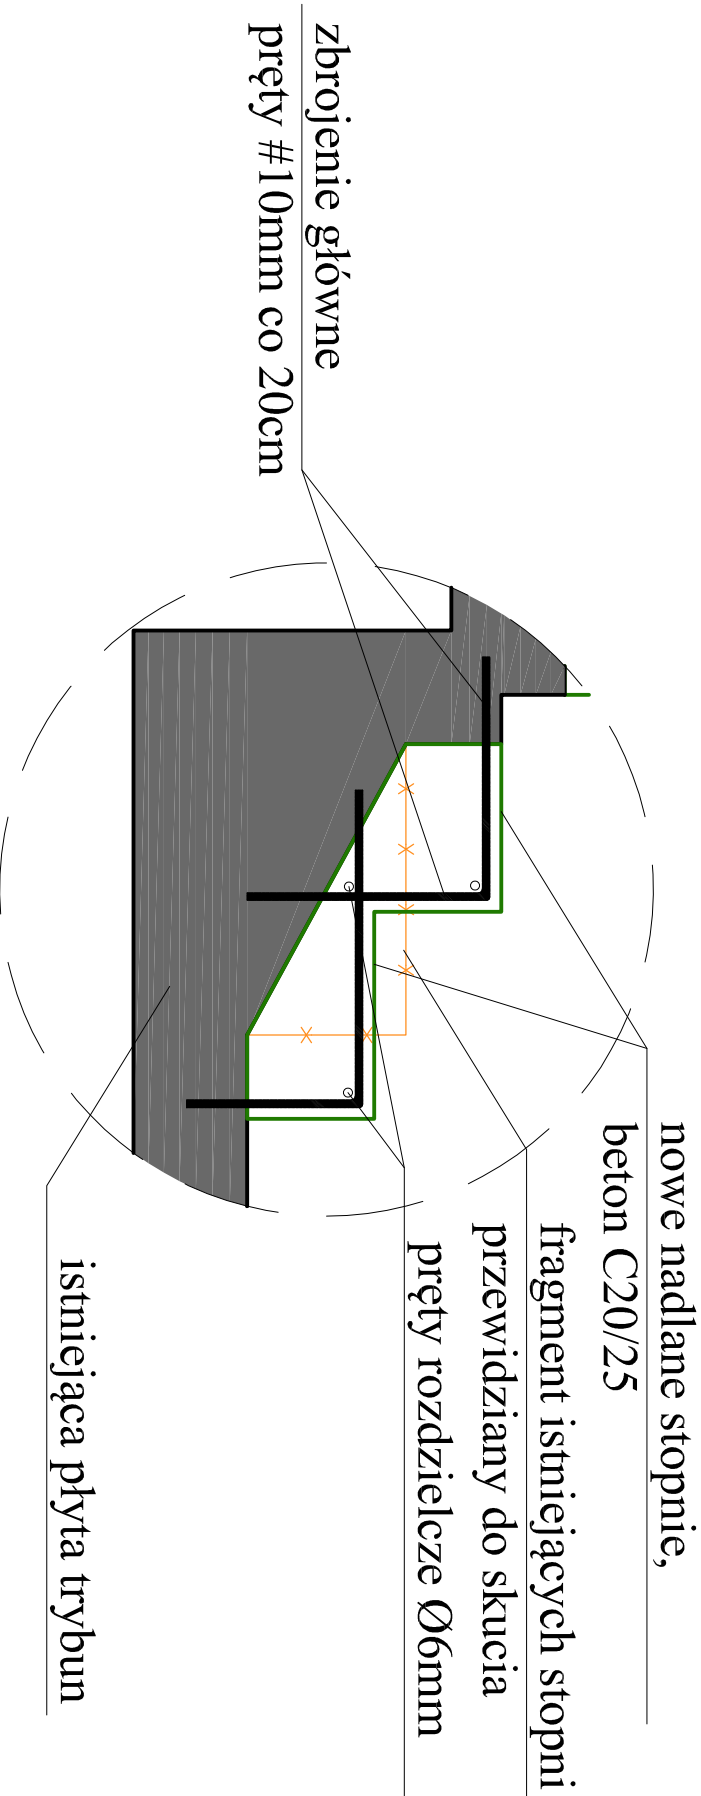

bartosz@snelewski.pl
www.snelewski.pl

Autorzy opracowania:

Architektura:
mgr inż. arch. Bartosz Snielewski
upr.: nr 45/LOOKK/2011

Podpis:

Współpraca:
mgr inż. arch. Nina Strojcka
upr.:-

Podpis:

WYBURZENIA, SKUCIA ITD.
PROJEKTOWANE DOMUROWANIA/
NADLANIA BETONEM ITD.

Inwestor:
Gmina Miasto Zgierz
pl. Jana Pawła II nr 16,
95-100 Zgierz

Branża:
Architektura
Stadium:
Projekt wykonawczy

Temat opracowania:
Remont trybun hali sportowej na potrzeby zmiany sposobu użytkowania na halę lodową.
dz. nr ewid. 332/1, obręb Z-129,
ul. Wschodnia 2, 95-100 Zgierz

Data:
wrzesień 2018

Skala:
1:10
Nr rysunku:
166-A-12
Tytuł rysunku:
Detal A i B przebudowy trybun A