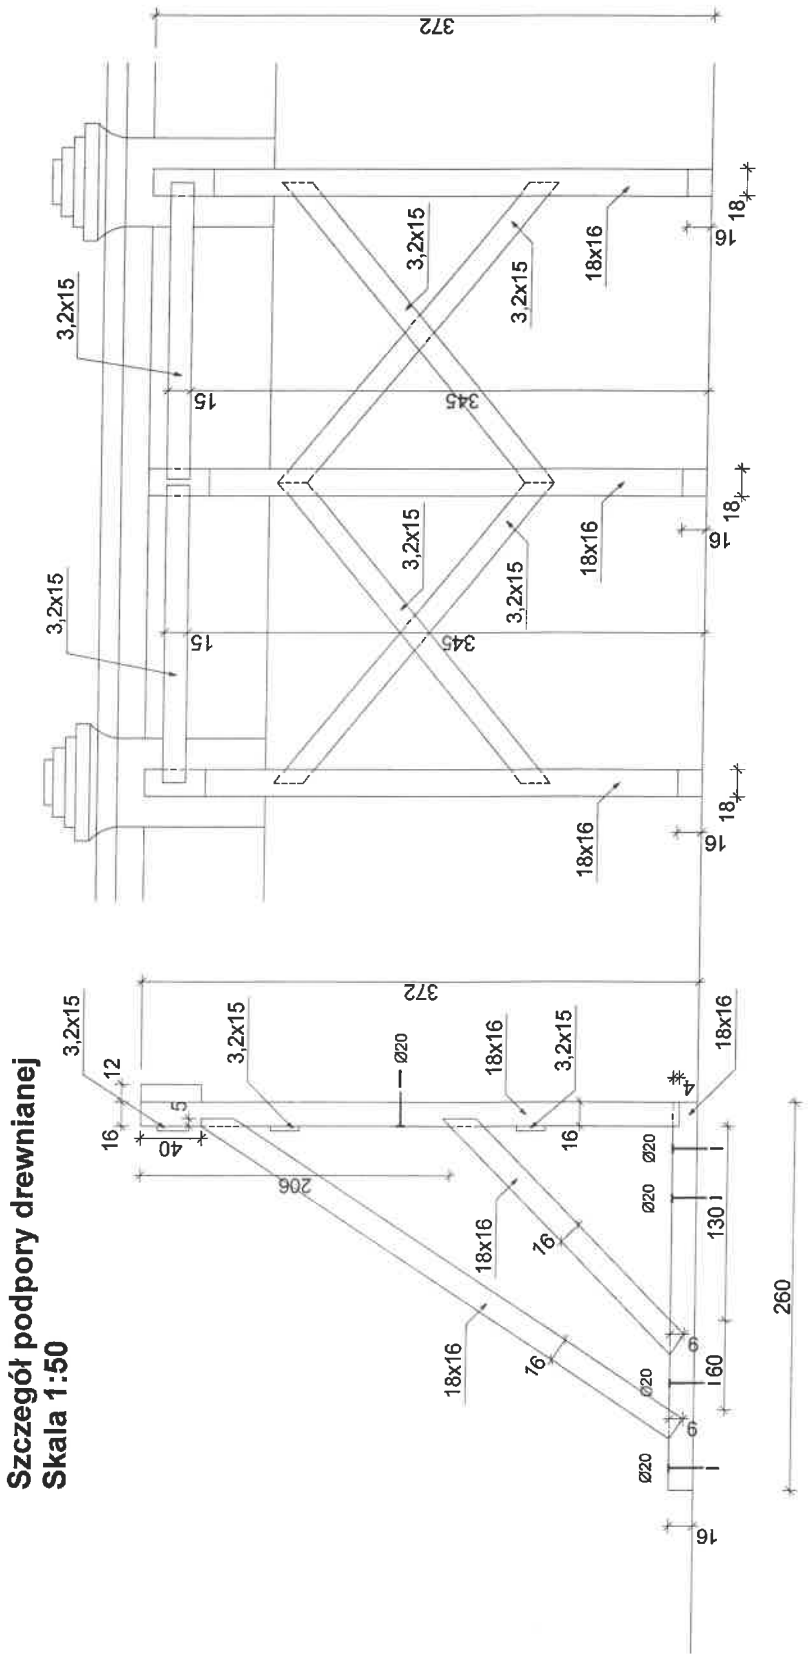

Szczegół podpory drewnianej
Skala 1:50

tytuł: **RYS. 4**	projektant:	skala: **1:50**	
obiekt i adres: **Projekt budowlany zabezpieczenia i wymiany części substancji zabytkowego muru ceglanego wokół Kościoła pw. Św. Katarzyny Zgierz, Plac Jana Pawła II dz. nr 285, obręb Z-122**	*mgr inż. Andrzej Brandt* Uprawnienia budowlane do projektowania i kierowania robotami budowlanymi bez ograniczeń w specjalności konstr.-bud. *nr ewid.: 166/85/WŁ i 733/91/WŁ*	data: **10.2018**	
inwestor: **Parafia Rzymsko - Katolicka pw. Św. Katarzyny Aleksandryjskiej Pl. Jana Pawła II 11/13, 95-100 Zgierz**		nr rys.: **5**	