


PRZEKRÓJ POPRZECZNY - DROGA

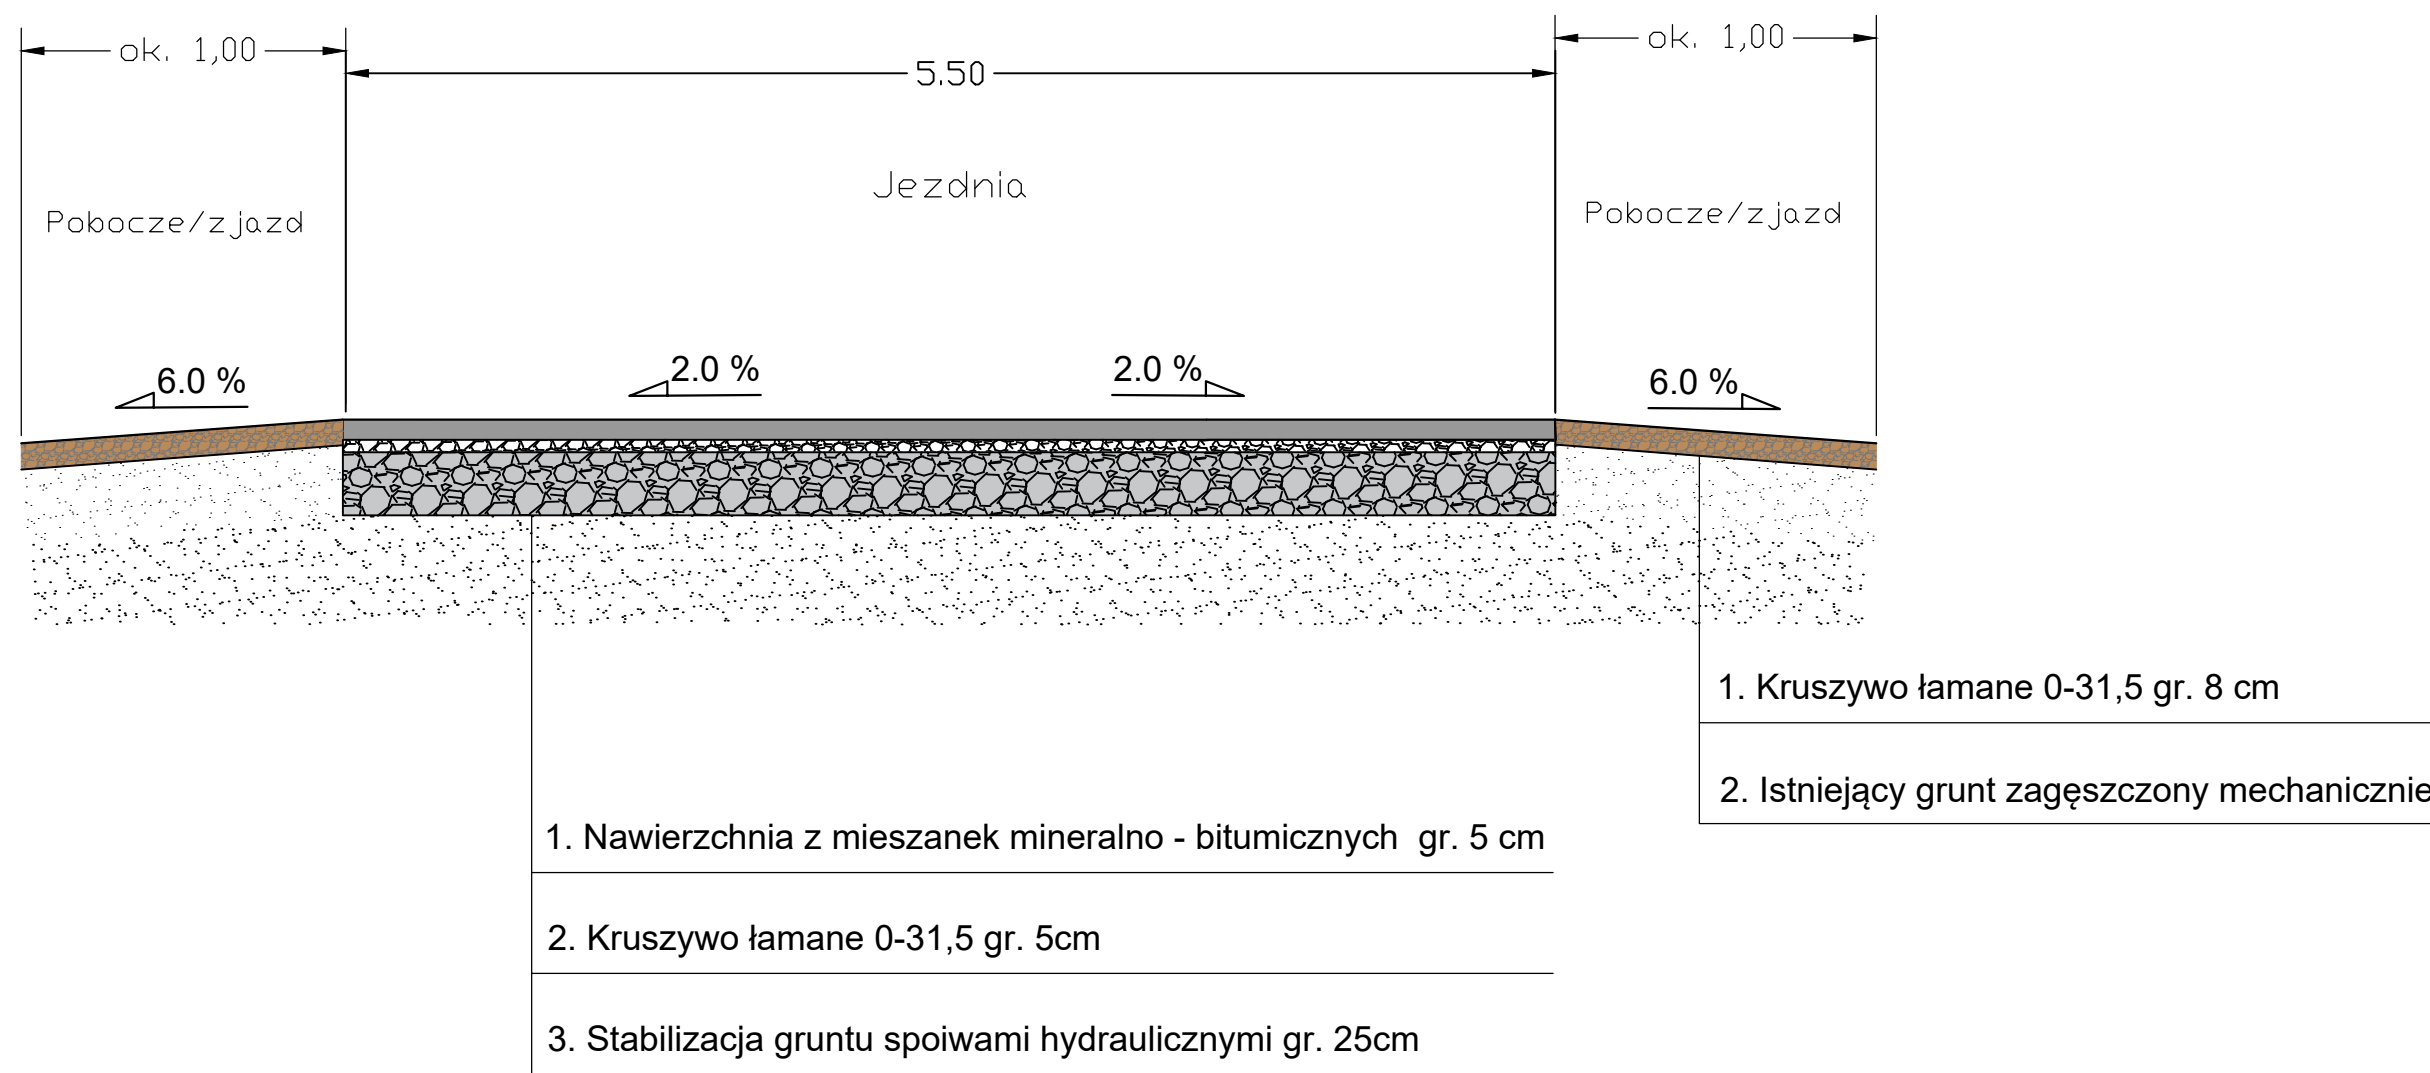

Modernizacja ulicy Jedlickiej w Zgierzu		Inwestor: Gmian Miasto Zgierz ul. Jana Pawła II 16, 95-100 Zgierz	
Lokalizacja: Zgierz		Tytuł rysunku: Przekrój poprzeczny	
Opracował : inż. Marcin Wasiak	Podpis:	Data: 07.2019	Skala: 1:30
		Faza: Projekt	Nr rys.: 2