



ZJAZD INDYWIDUALNY O NAW. Z KOSTKI BETONOWEJ

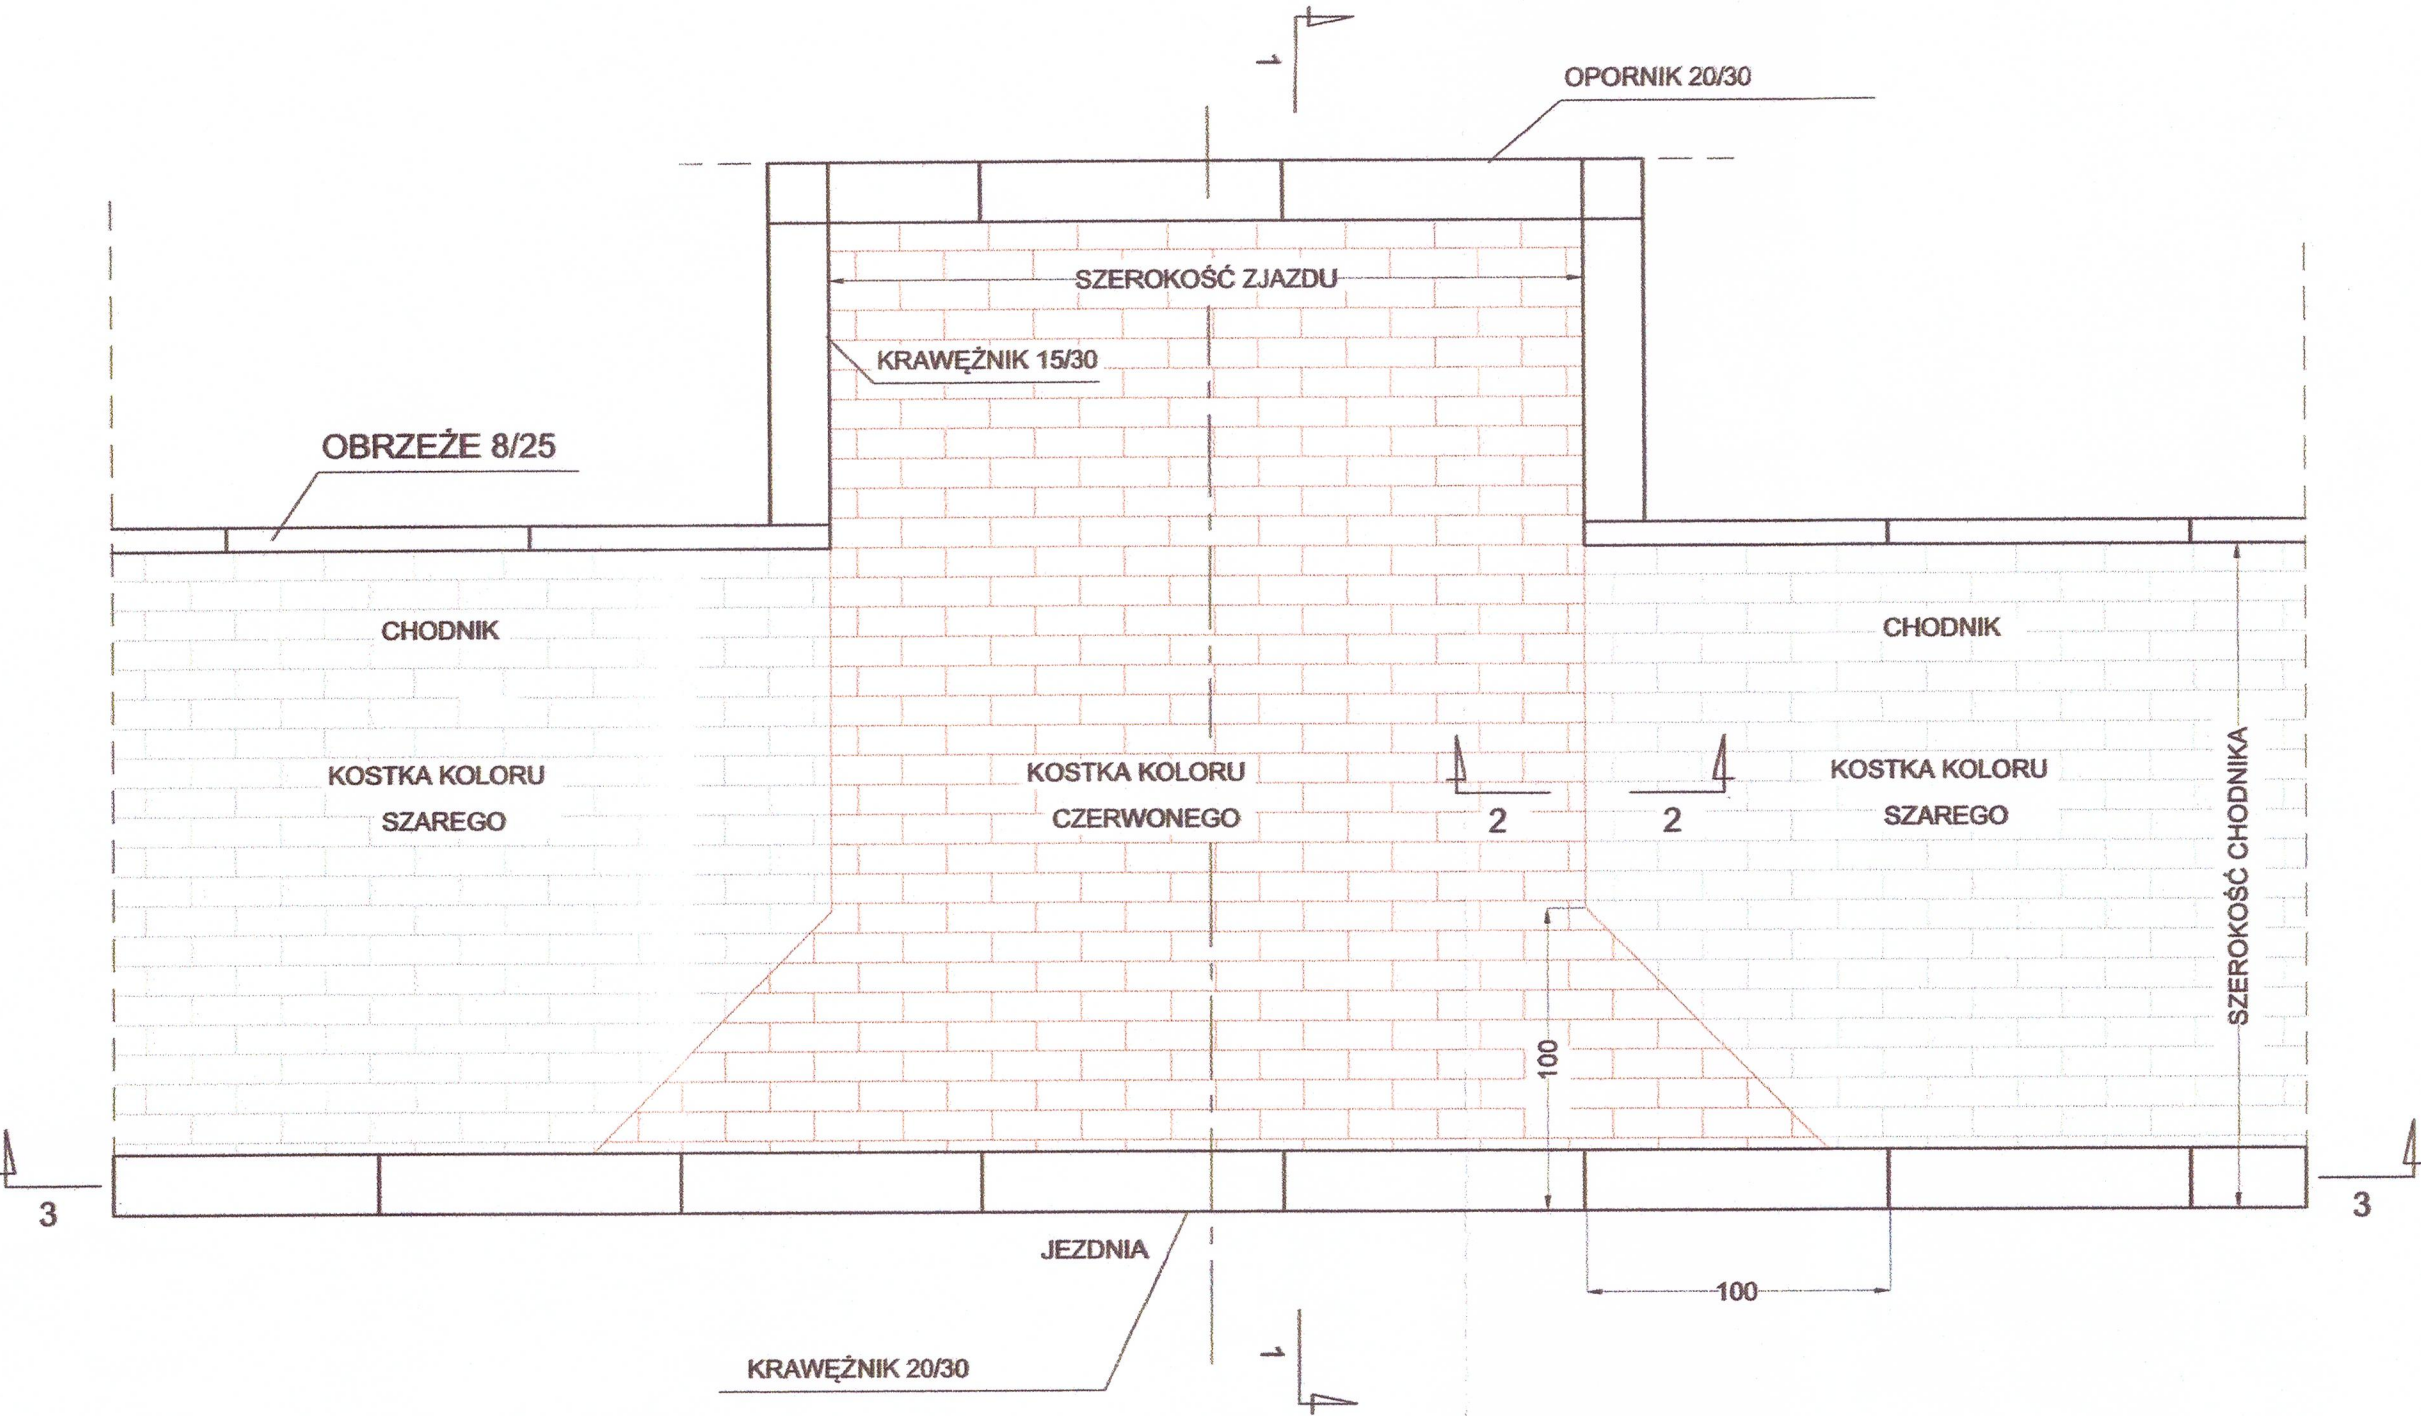


PRZEKRÓJ 3-3

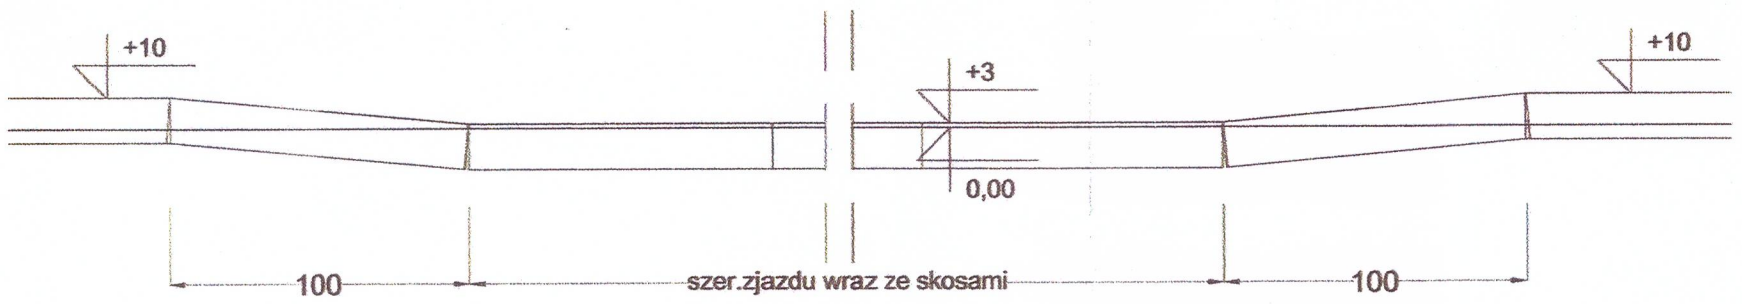


PRZEKRÓJ 1-1


KONSTRUKCJA NAWIERZCHNI ULICY ZE ZJAZDEM

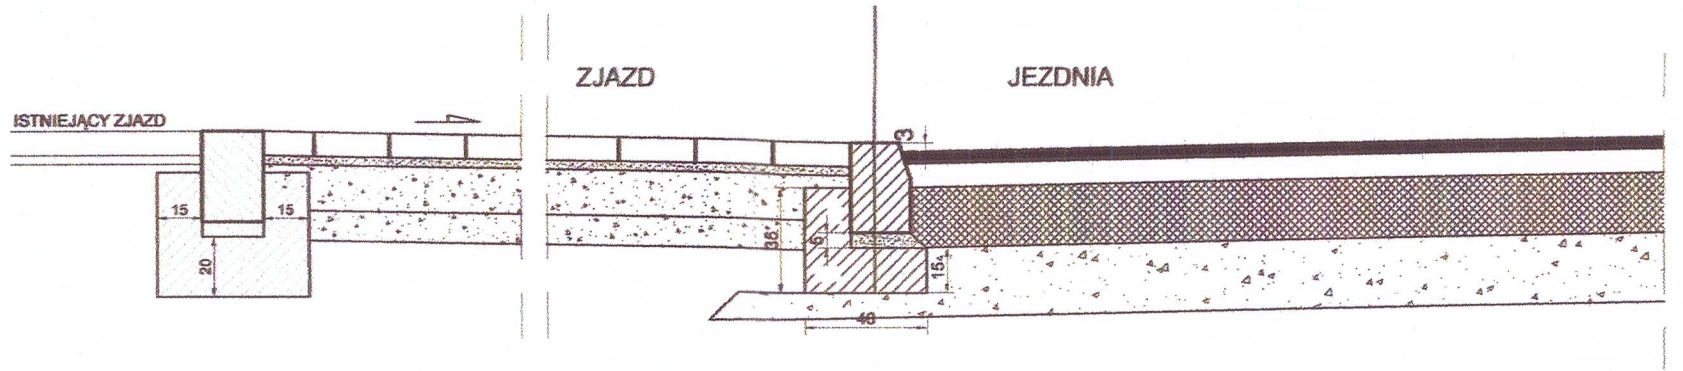

PRZEKRÓJ 2-2

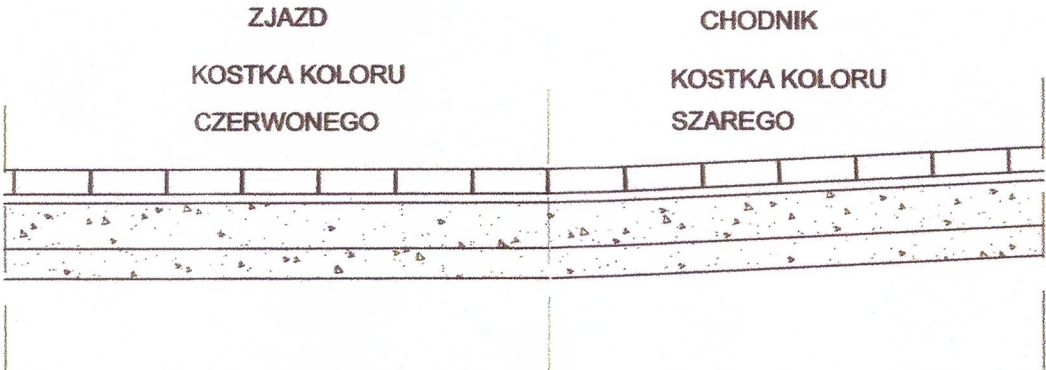

KONSTRUKCJA ZJAZDU O ZNACZNYM NACHYLENIU - strona południowa

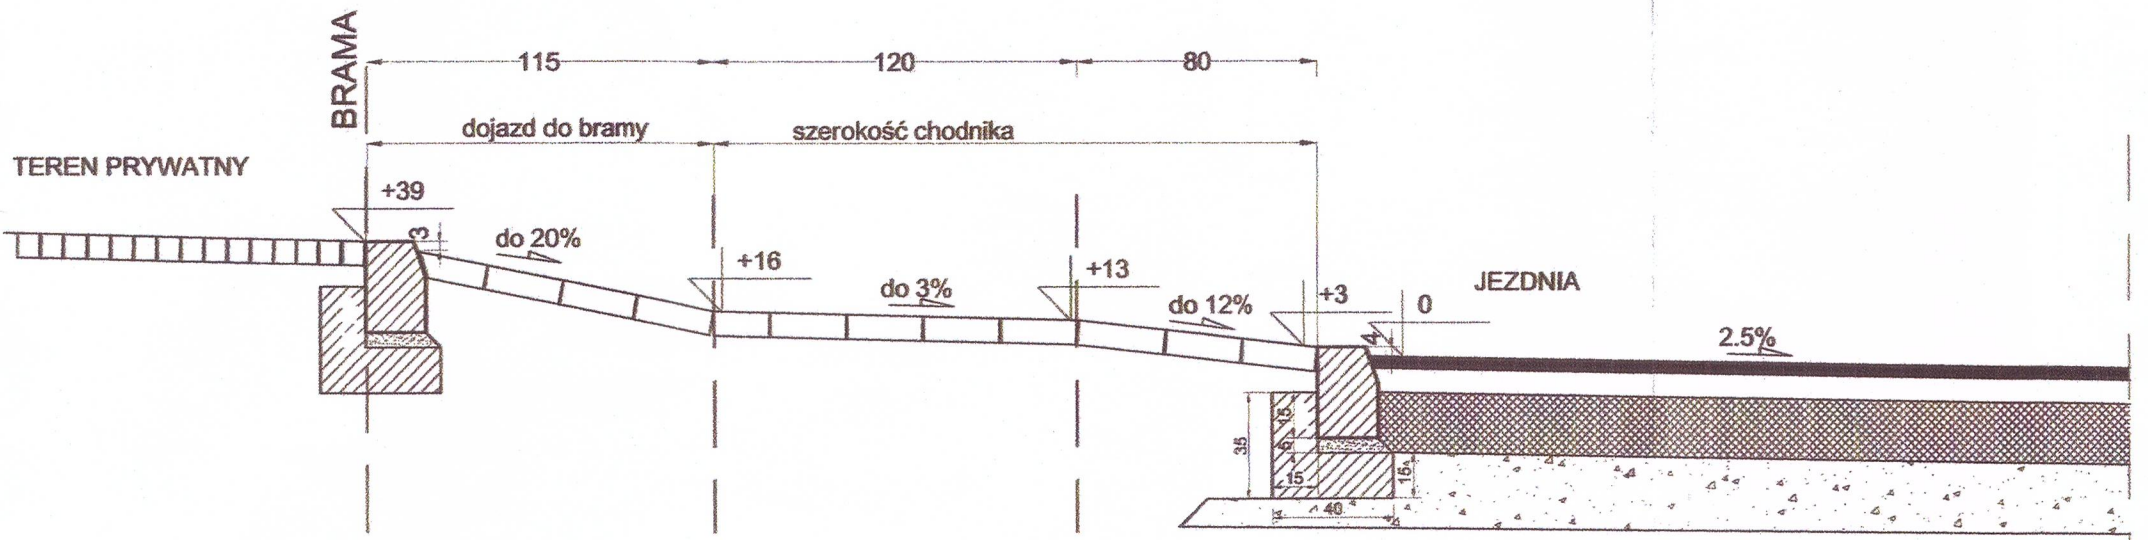

MAJOR s.c. Usługi Projektowania Budowlane  
91-493 Łódź, ul. Julia Zbiłkiewicza 11a  
tel 42 250 24 57  
kom 501 890 451  
biuro@major-sc.pl

temat projektu: Projekt przebudowy ulicy Jagielly wraz ze skrzyżowaniem z ulicą Letnią w Zgierz  
inwestor: Gmina Miasto Zgierz, 95-100 Zgierz, Plac Jana Pawła II 16  
projektant: mgr inż. JACEK KALUZIĄK upr. bud. nr 113 / 01 / Wł.  
sprawdzający: mgr inż. BEATA DWORCZAK upr. bud. nr 180 / 03 / Wł.  
stadium: PROJEKT BUDOWALNY data: 09/2016 skala: 1:25 NR RYS.  
branża: DROGOWA  
temat rysunku: SZCZEGÓŁY KONSTRUKCYJNE ZJAZDU