


STAROSTWO POWIATOWE
w ZGIERZU
95 -100 Zgierz, ul. Sadowa 6A
tel. (42) 719 08 84

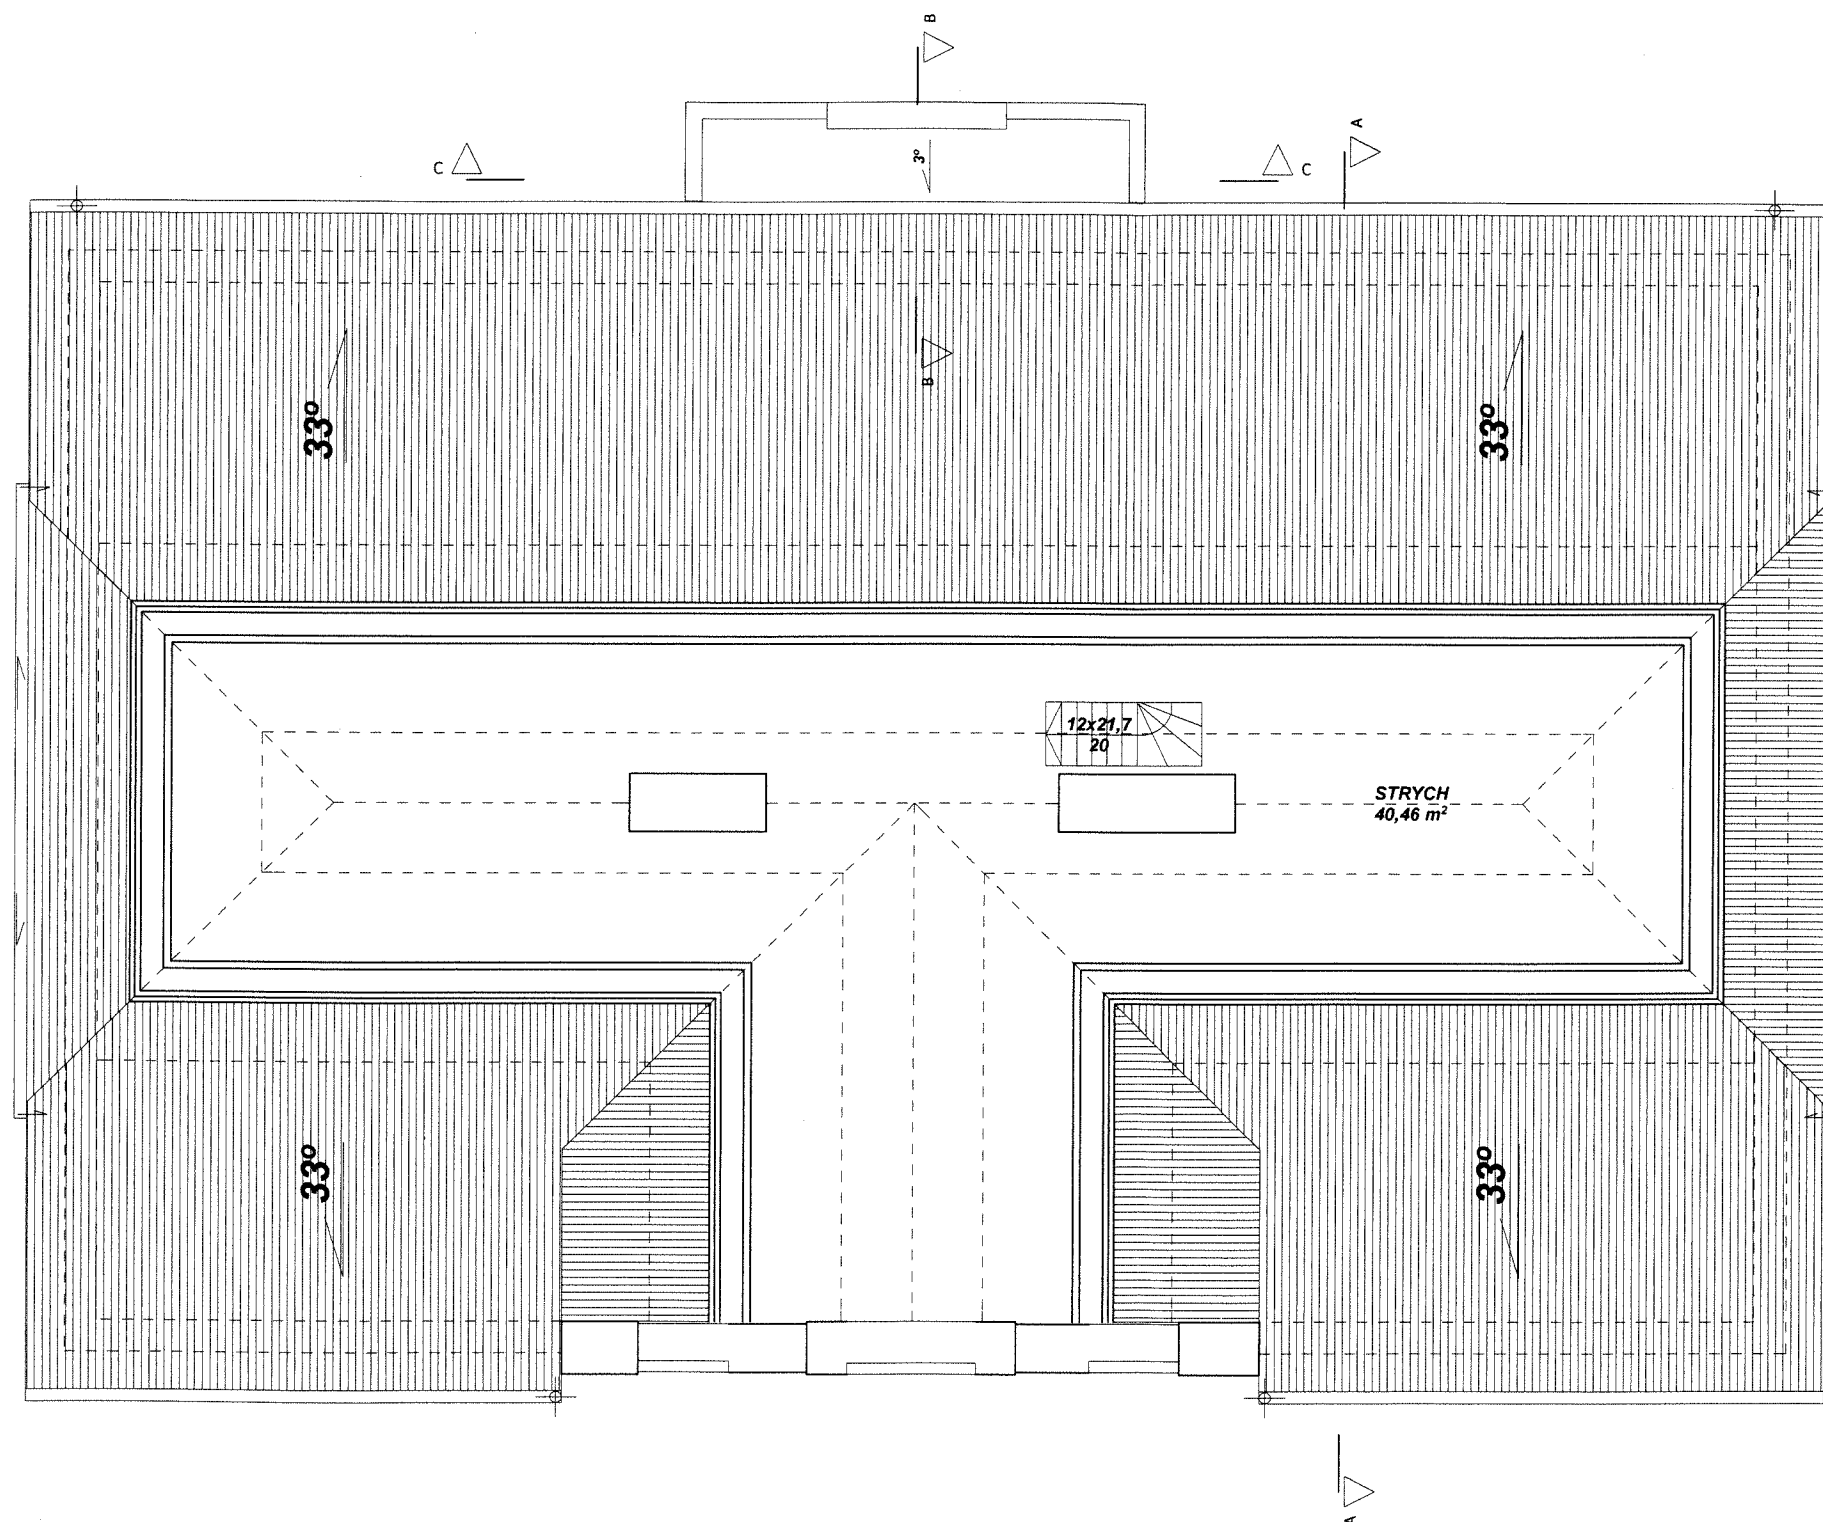

SPRAWDZIŁ

mgr inż. arch. Marek Karolczyk
specjalność architektoniczna
do projektowania bez ograniczeń
uprawnienia budowlane nr 7/R-129/2014/07

MAŁGORZATA CHILEWSKA-GRABARA
ARCHITEKT
Nr upr. 2014/Wł.
19.02.2014

PRACOWNIA ARCHITEKTONICZNA M

91-712 Łódź, ul. Nowopolska 16/1, tel. 656-23-69

Temat: PROJEKT REMONTU, PRZEBUDOWY I TERMOMODERNIZACJI BUDYNKU
MUZEUM MIASTA ZGIERZA WRAZ Z ZAGOSPODAROWANIEM DZIAŁKI
ZGIERZ, UL. J. H. DĄBROWSKIEGO 21
NR EWIDENCYJNY DZIAŁKI 42/5

Inwestor: MUZEUM MIASTA ZGIERZA
ZGIERZ, UL. J.H. DĄBROWSKIEGO 21

Projektanci: mgr inż. arch. Małgorzata Chilewska-Grabara 285/94/Wł.
mgr inż. arch. Jarosław Pawlak

Temat rys.: RZUT PODDASZA NIEUŻYTKOWEGO

Faza: PROJ. BUDOWLANY	Branża: ARCHITEKTURA	Data: 03.2009r	Skala: 1:100	Nr rys. 5
--------------------------	-------------------------	-------------------	-----------------	--------------