



STAROSTWO POWIATOWE
w ZGIERZU
95 -100 Zgierz, ul. Sadowa 6A
tel. (42) 719 08 84

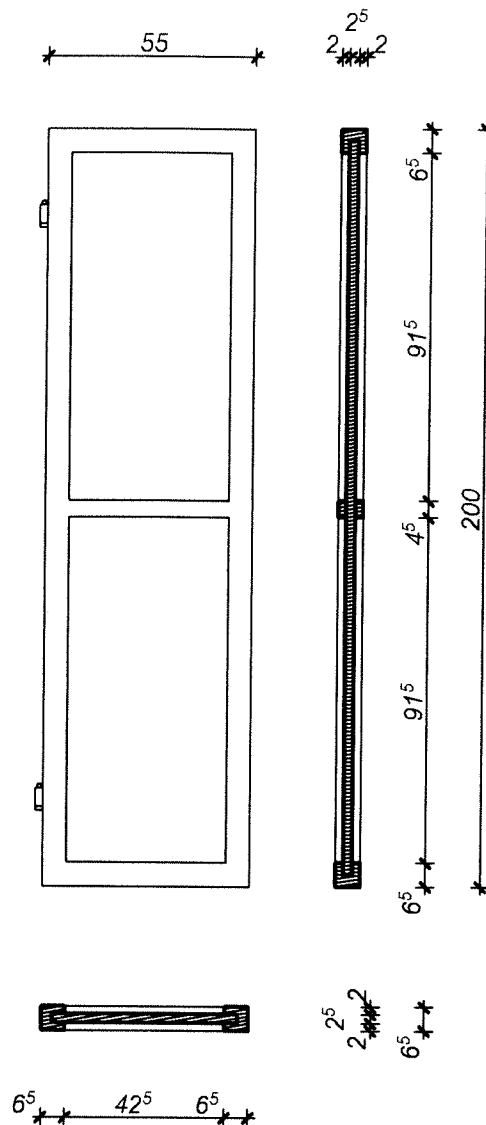

STOLARKA DREWNIANA KOLOR PERŁOWY, OKUCIA KOLOR ŻELIWNY

UWAGA:
PO WYBRANIU WYKONAWCY PROFILE DOCELOWE ZAAKCEPTOWAĆ
U WOJEWÓDZKIEGO KONSERWATORA ZABYTKÓW W ŁODZI

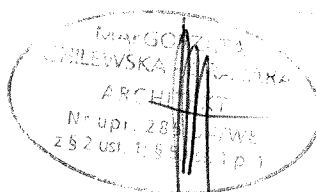

SPRAWEZI
mgr inż. arch. Marek Karolczyk
specjalność architektoniczna
do projektowania bez ograniczeń
uprawnienia budowlane nr 7/R-128/LOA/07

PRAWA AUTORSKIE ZASTRZEŻONE	PRACOWNIA ARCHITEKTONICZNA M			
	91-712 Łódź, ul. Nowopolska 16/1, tel. 656-23-69			
	Temat: PROJEKT REMONTU, PRZEBUDOWY I TERMOMODERNIZACJI BUDYNKU MUZEUM MIASTA ZGIERZA WRAZ Z ZAGOSPODAROWANIEM DZIAŁKI ZGIERZ, UL. J. H. DĄBROWSKIEGO 21 NR EWIDENCYJNY DZIAŁKI 42/5			
	Inwestor: MUZEUM MIASTA ZGIERZA ZGIERZ, UL. J. H. DĄBROWSKIEGO 21			
	Projektanci: mgr inż. arch. Malgorzata Chilewska-Grabara 285/94/WŁ mgr inż. arch. Jarosław Pawlak			
	Temat rys.: DETALE - OKIENNICA			
	Faza: PROJ. BUDOWLANY	Branża: ARCHITEKTURA	Data: 03.2009r	Skala: 1:20
				Nr rys. 17